

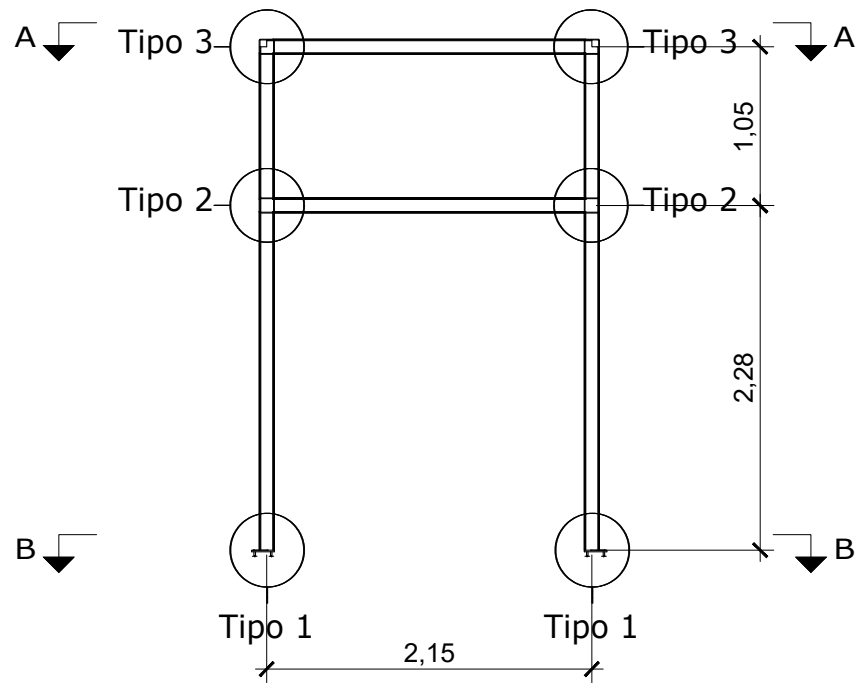
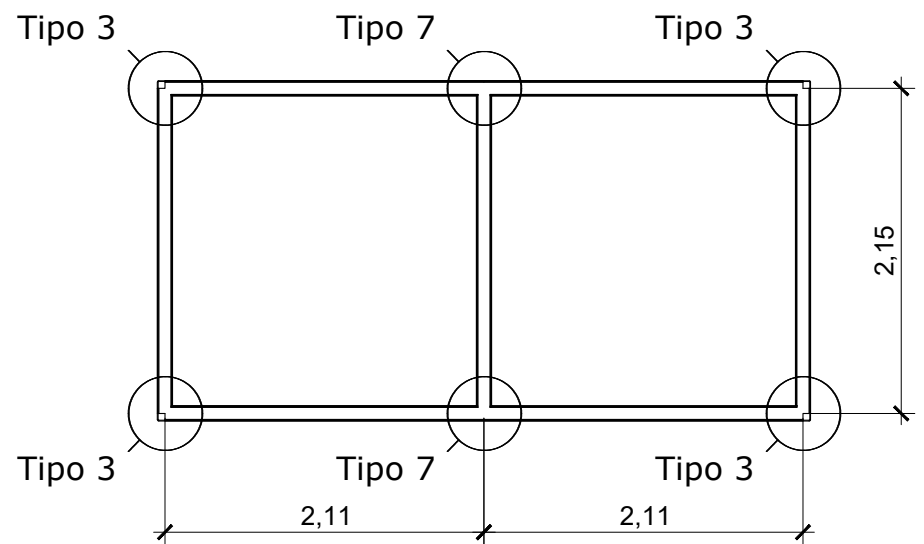
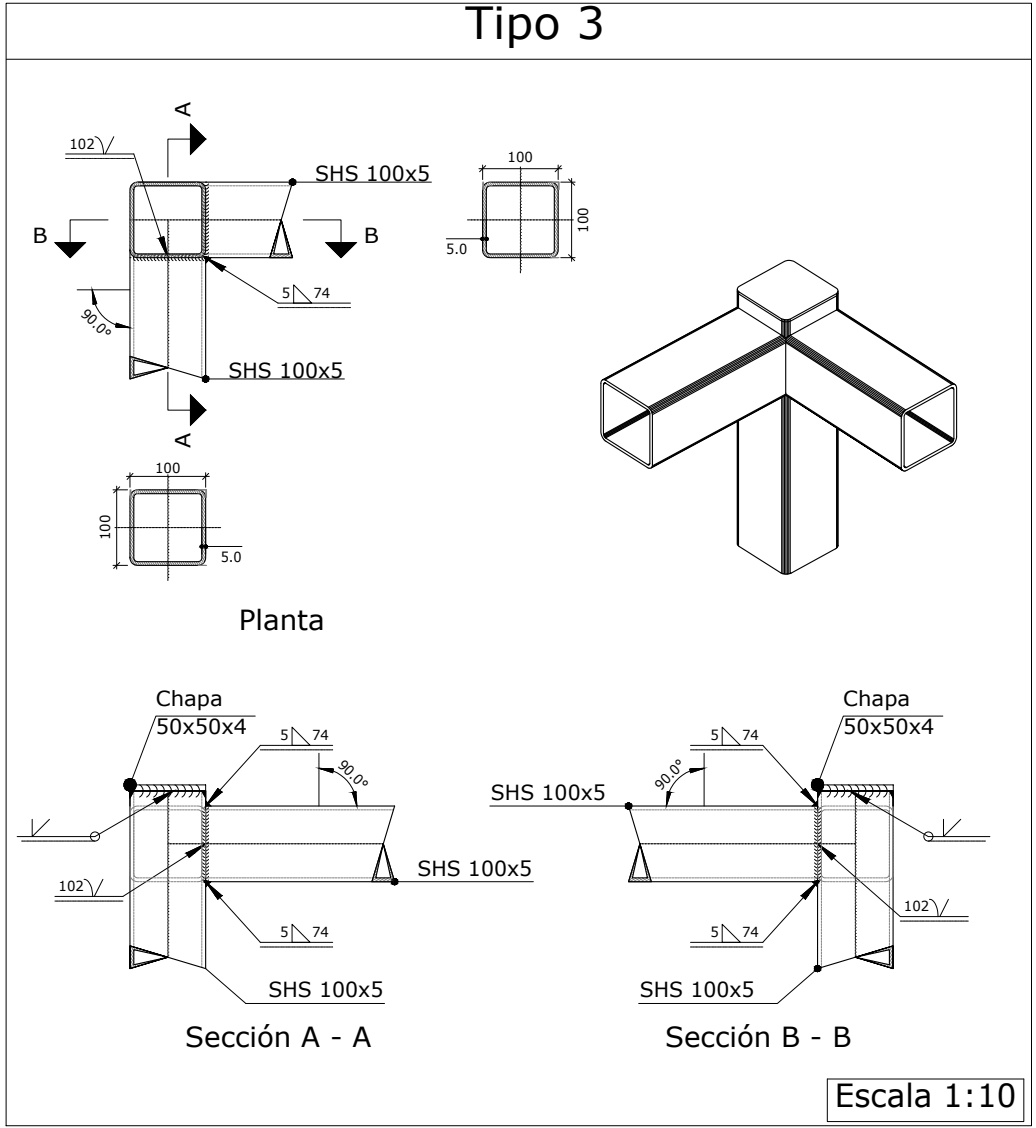



Alzado frontal  
Esc.: 1:50

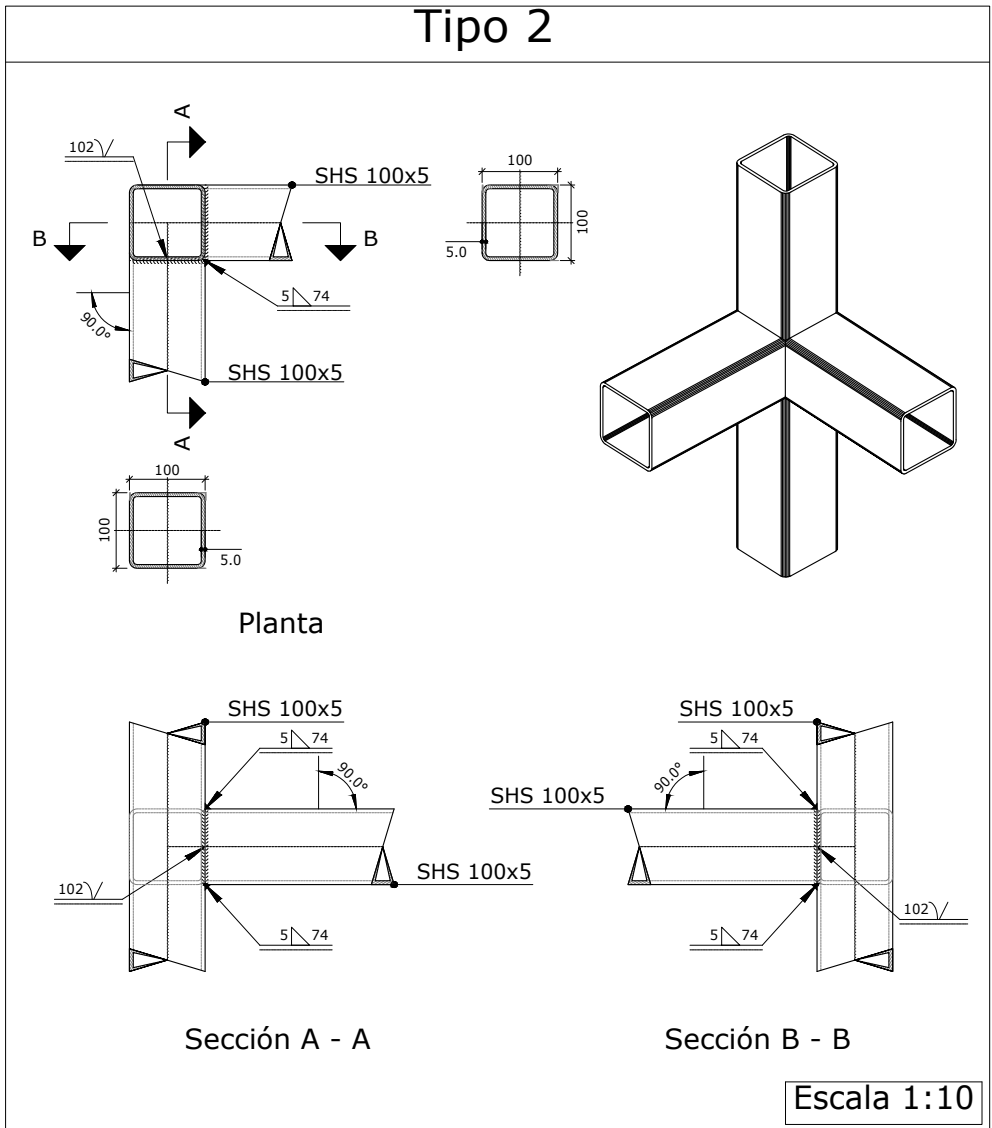





Alzado lateral  
Esc.: 1:50

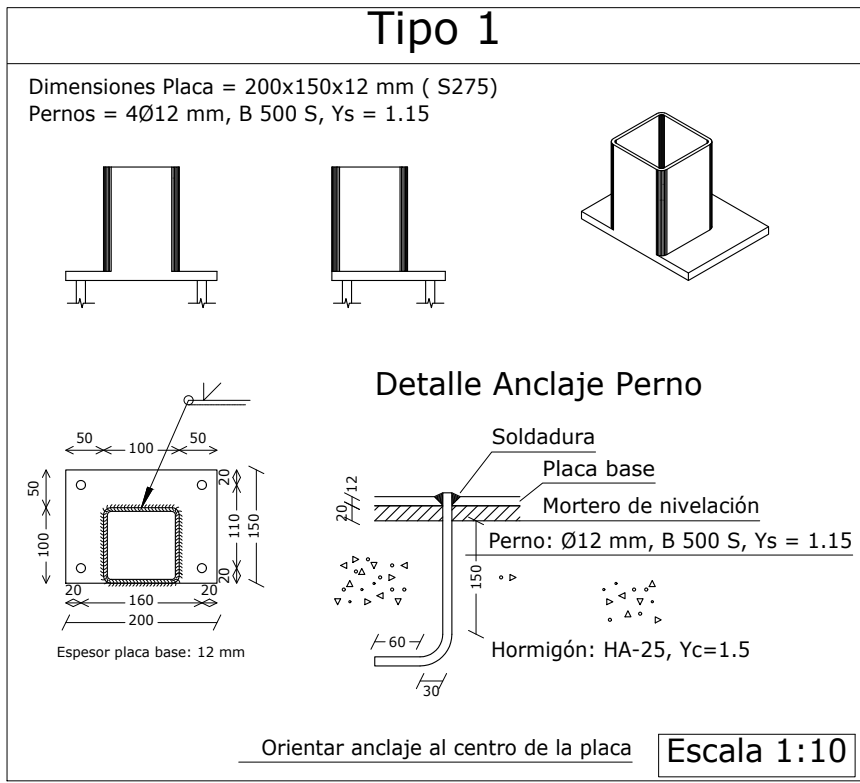

Sección AA  
Esc.: 1:50

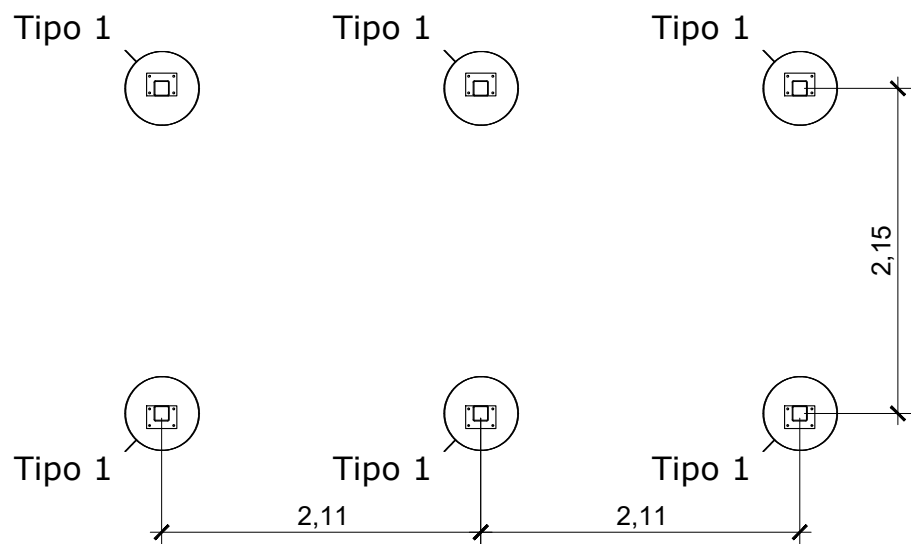

Sección BB  
Esc.: 1:50

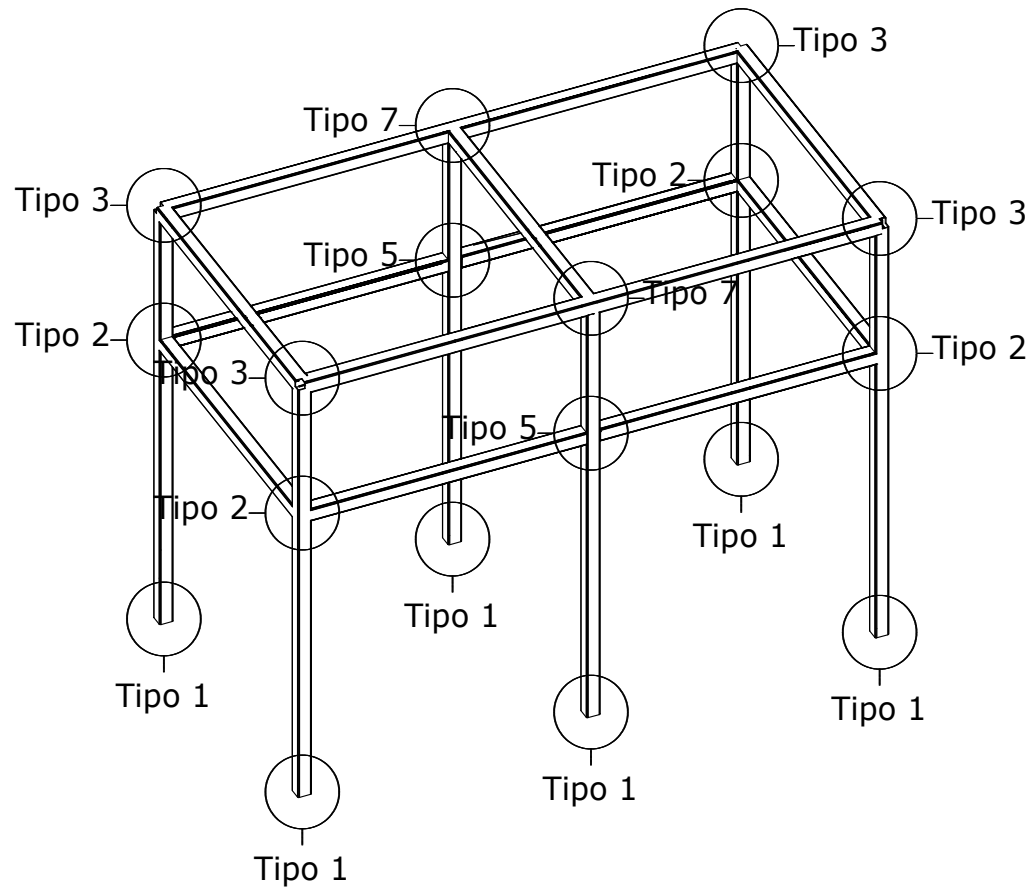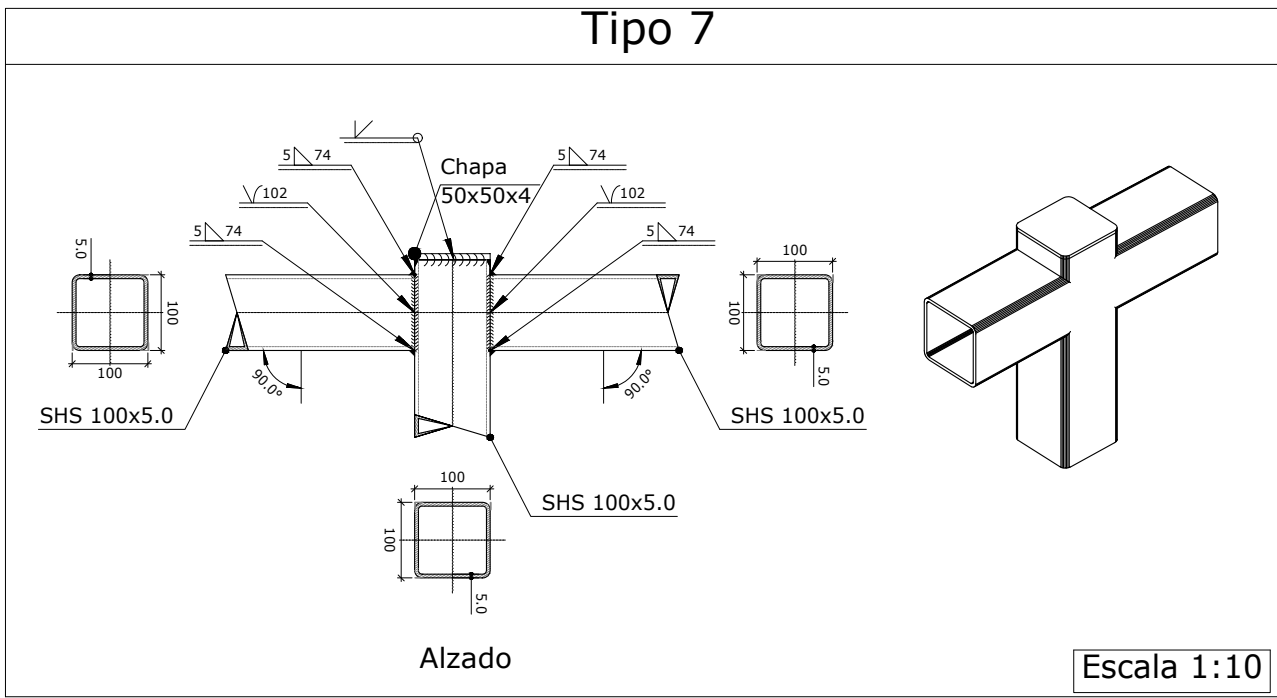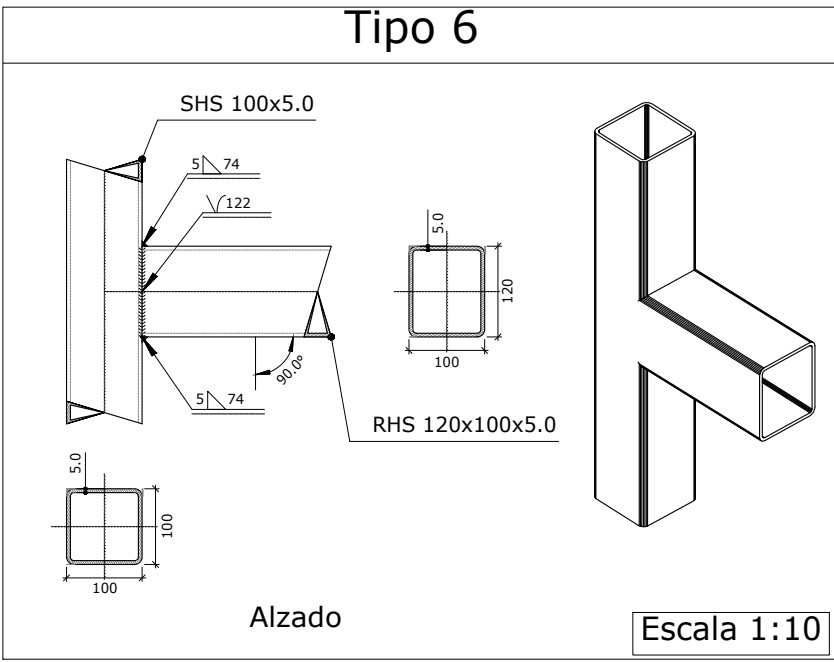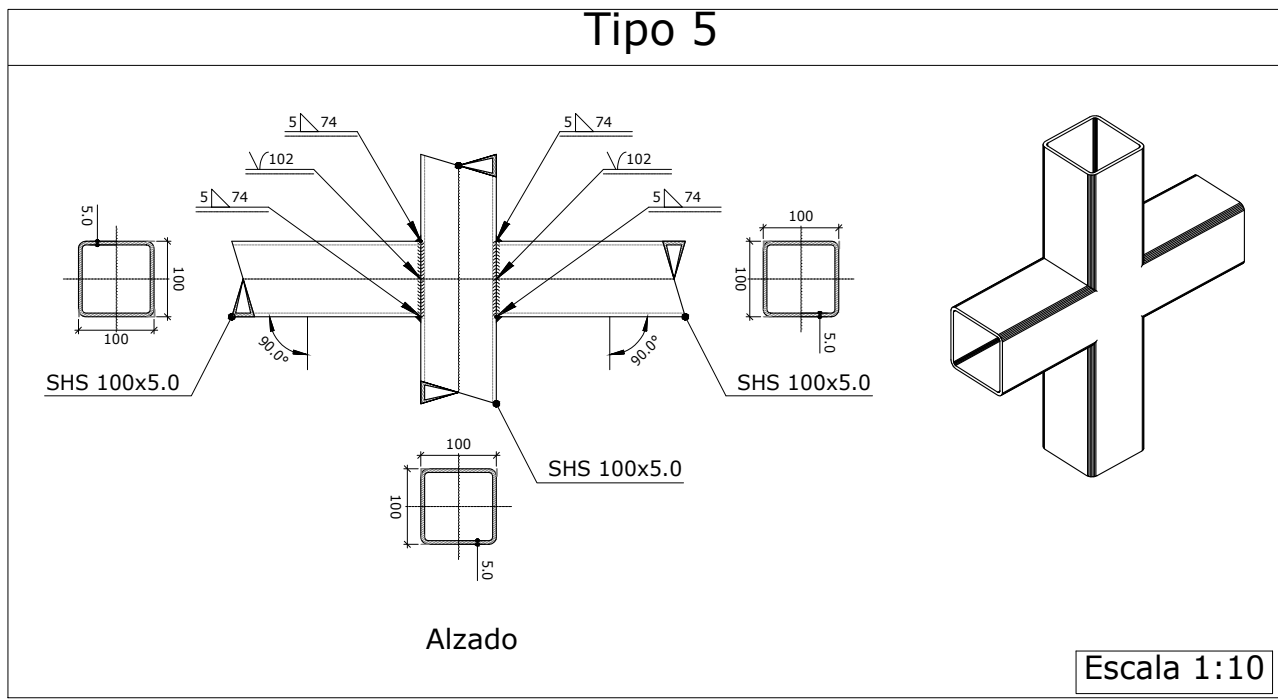

Vista 3D

PROMOTOR

**Zaragoza**  
AYUNTAMIENTO

EXCMO. AYUNTAMIENTO ZARAGOZA

ENCOMIENDA DE GESTION

**m2**  
mercazaragoza

MERCAZARAGOZA S.A.

AUTOR DEL PROYECTO:

**MERCASA**  
DEPARTAMENTO TÉCNICO MERCASA

PEDRO VILLOLDO MAZO ARQUITECTO

INGENIERIA DE ESTRUCTURAS

PÉREZ BENEDICTO INGENIERÍA

DIRECCIÓN DEL TRABAJO

JOSÉ ANTONIO ARANAZ DE MOTTA  
ARQUITECTO MUNICIPAL

REHABILITACIÓN  
POR MODERNIZACION DEL  
MERCADO CENTRAL "LANUZA"

SITUACIÓN  
Avda. de Cesar Augusto / C/ Manifestación s/nº  
Area de Referencia nº1  
50003 ZARAGOZA

PLANO  
MONTACARGAS  
DETALLES

FECHA  
JULIO 2017

ESCALA  
1:50 / 1:10

MODIFICADO EDICIÓN  
0

PLANO Nº  
E-13