

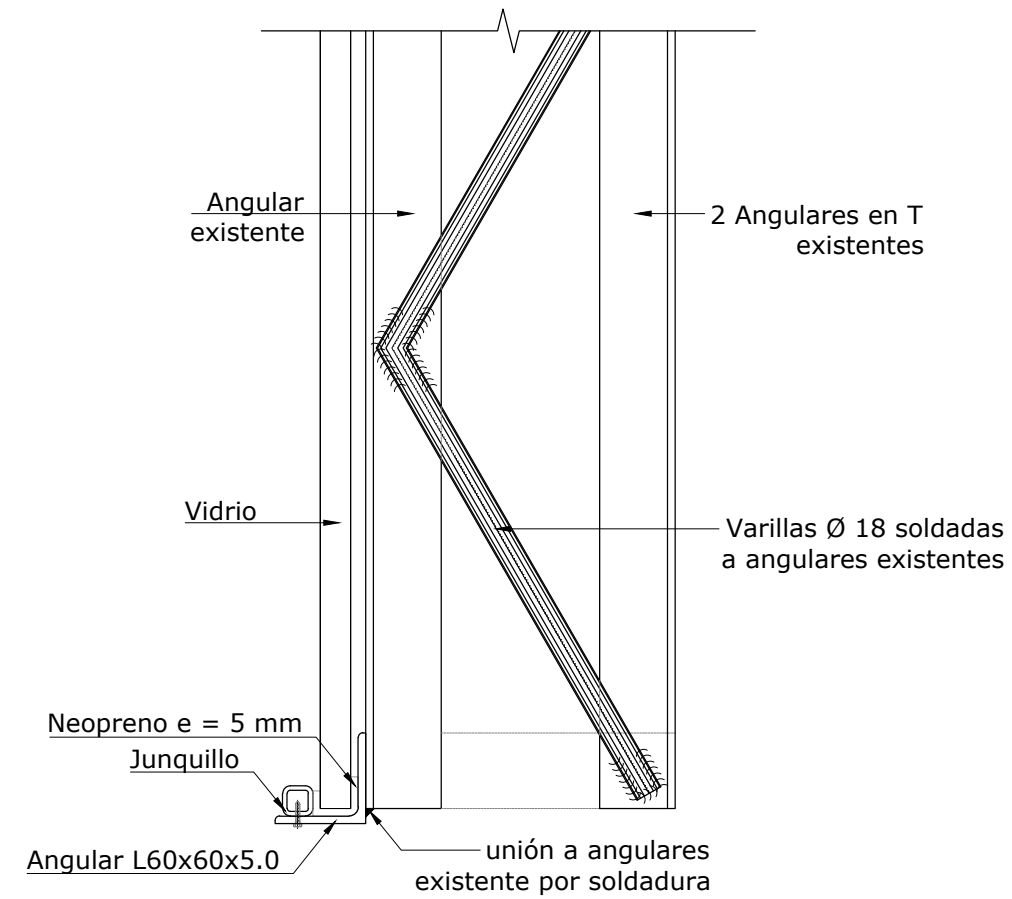
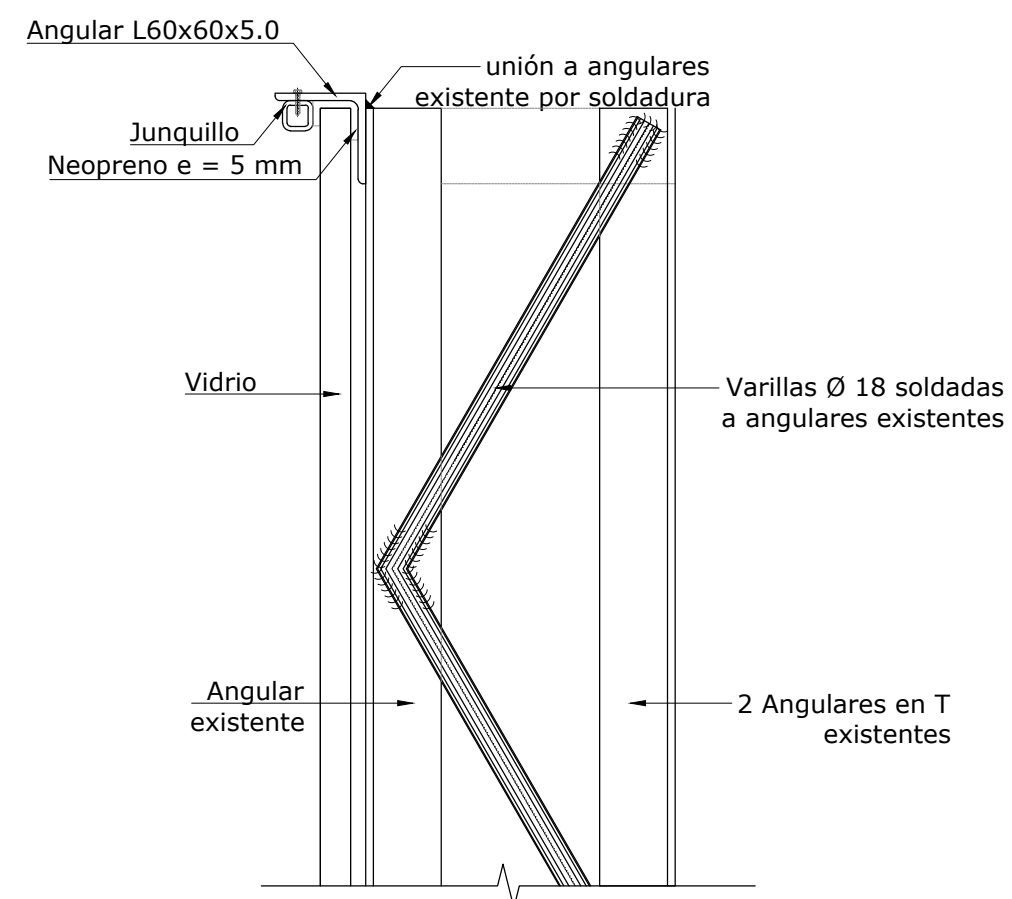


Sección AA
Esc.: 1:5

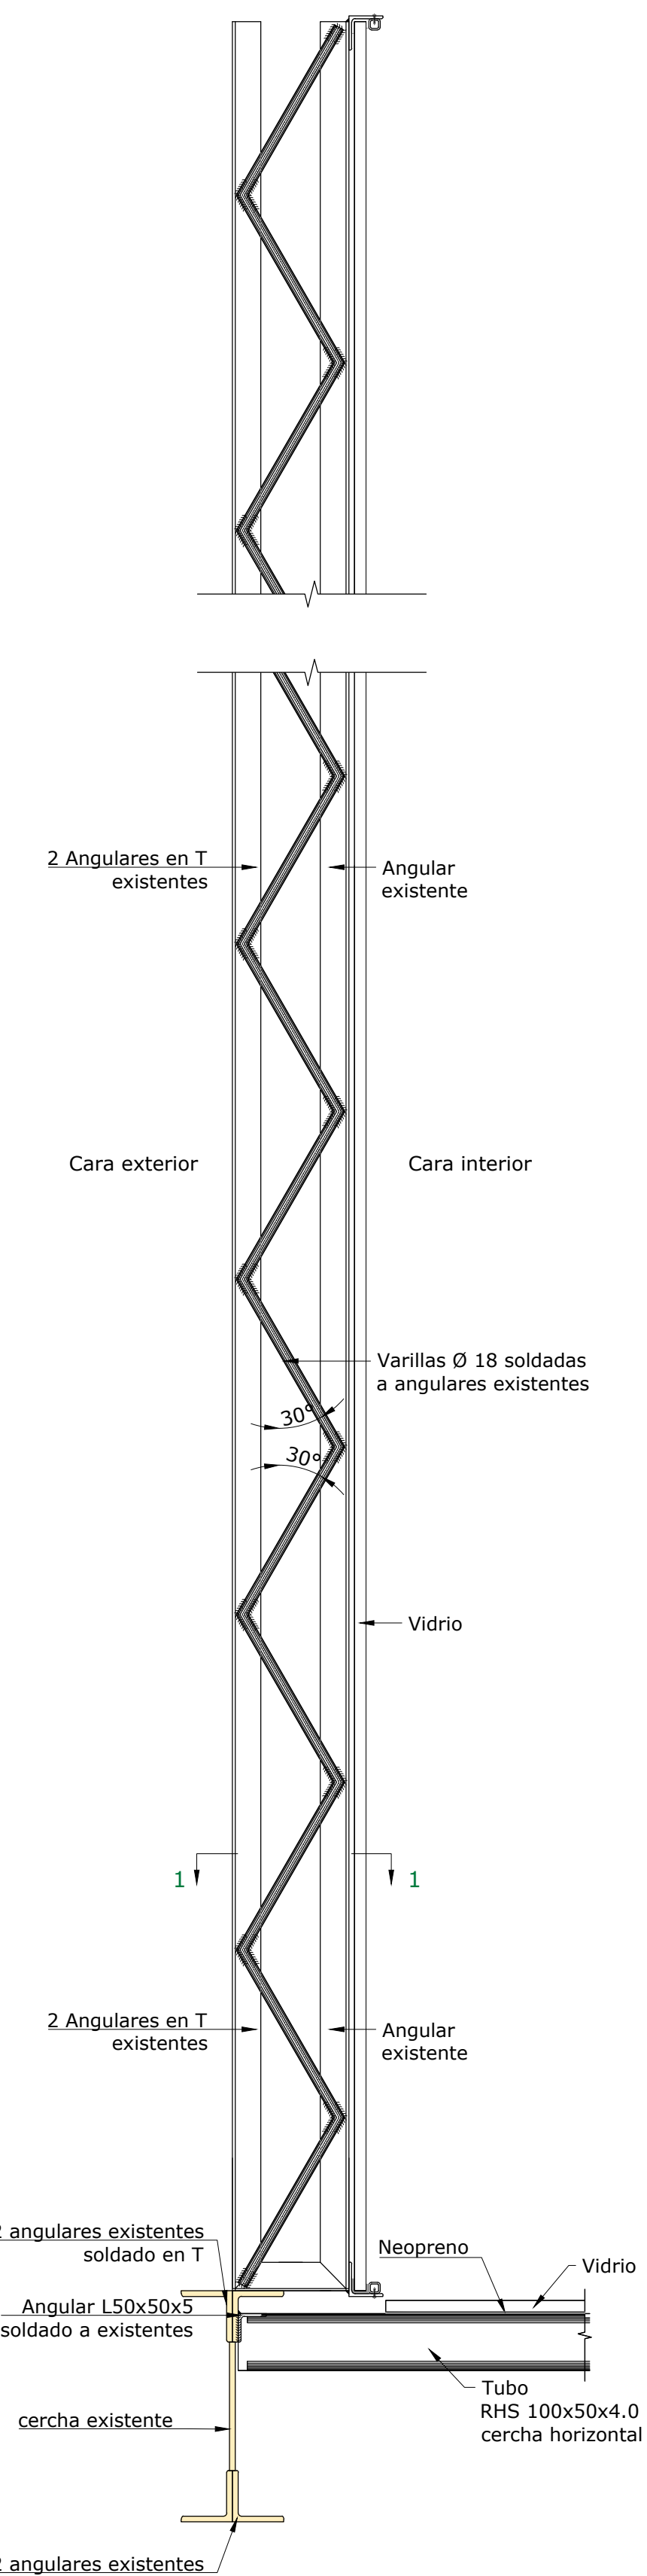


Sección BB
Esc.: 1:5

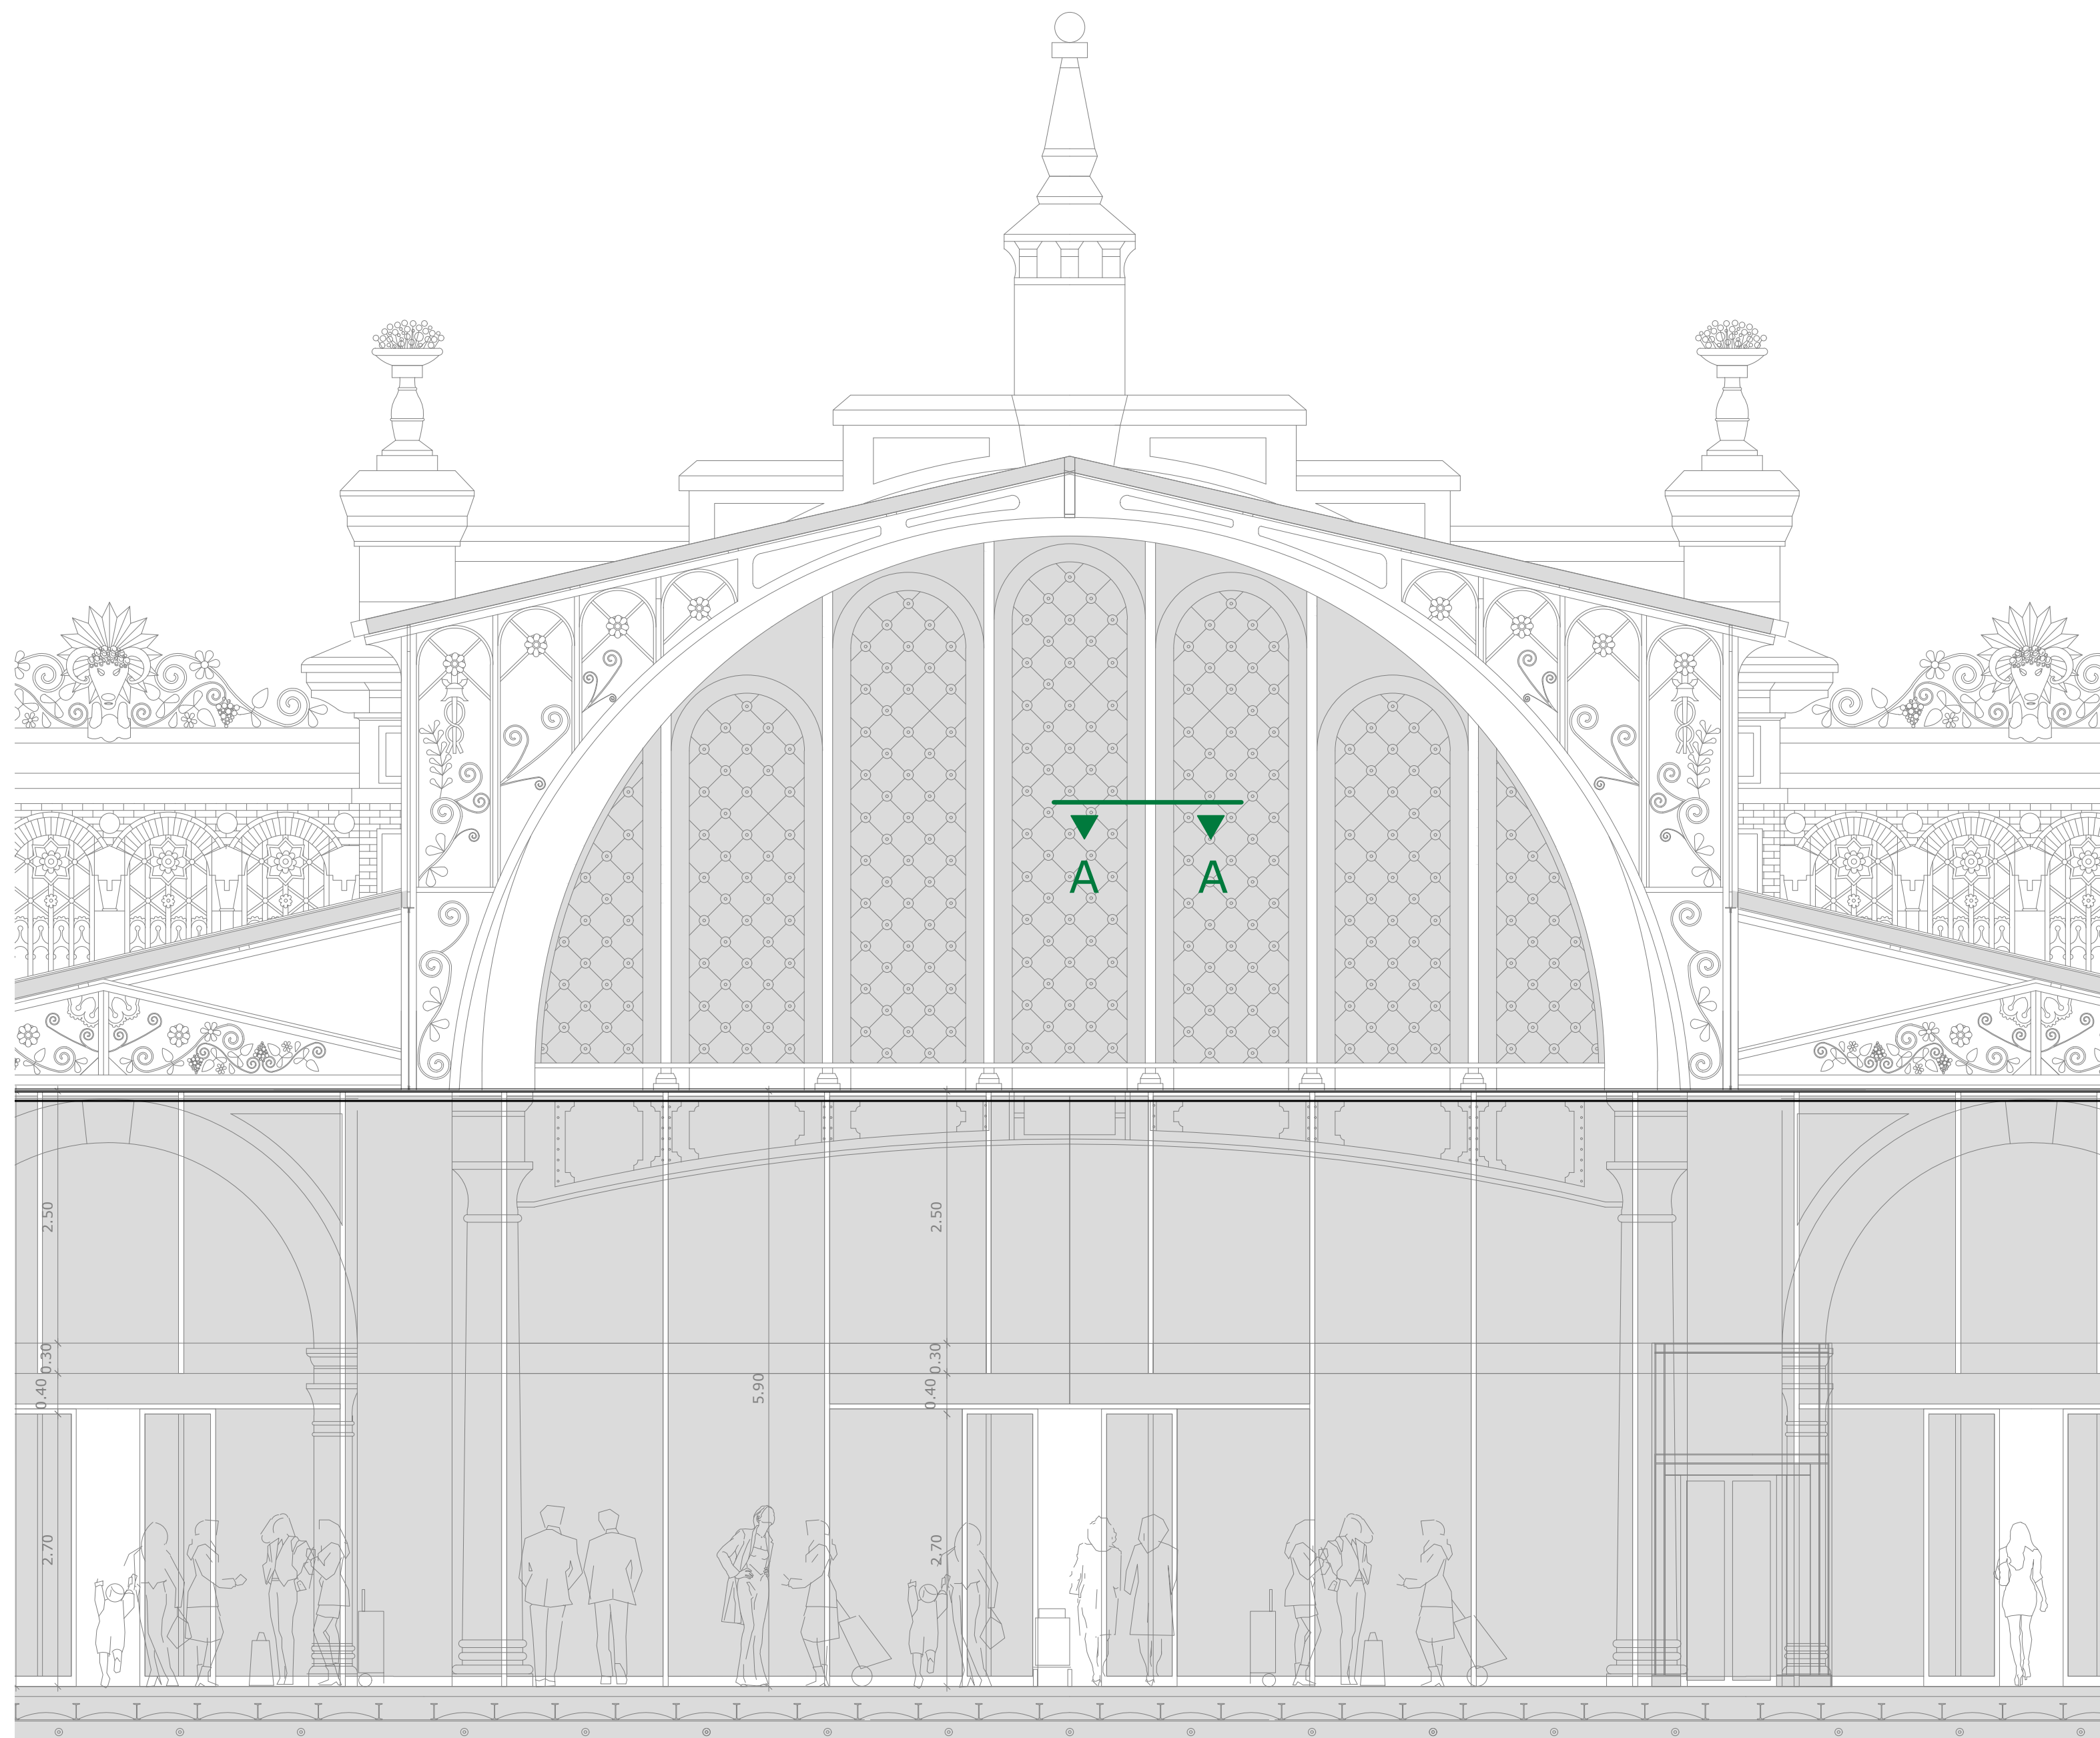


Alzado

Detalle de refuerzo

Esc.: 1:10

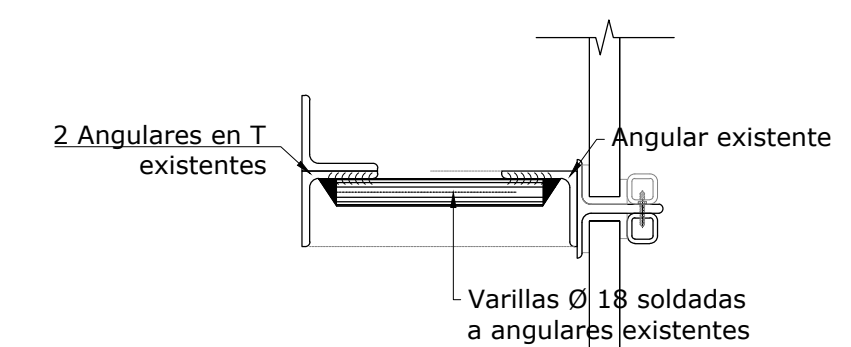

Sección 1-1
Detalle de refuerzo
Esc.: 1:5

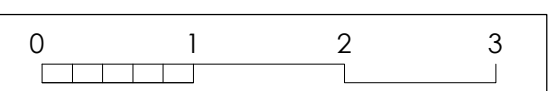

ROMOTOR

 **Zaragoza**
AYUNTAMIENTO

EXCMO. AYUNTAMIENTO ZARAGOZA

INICIACIÓN DE GESTIÓN

mz
mercazaragoza

MERCAZARAGOZA S.A.




EDRO VILLODO MAZO	ARQUITECTO
INGENIERIA DE ESTRUCTURAS	

ÉREZ BENEDICTO INGENIERÍA

DIRECCIÓN DEL TRABAJO

OSÉ ANTONIO ARANAZ DE MOTTA
ARQUITECTO MUNICIPAL

REHABILITACIÓN
POR MODERNIZACION DEL
MERCADO CENTRAL "LANUZA"

ITUACIÓN
Avda. de Cesar Augusto / C/ Manifestación s/nº
Area de Referencia nº1
50003 ZARAGOZA

VIDRIO VERTICAL EN FACHADAS DETALLES DE SUJECCIÓN

FECHA		ESCALA	
JULIO 2017		1:50 / 1:10 / 1:5	
MODIFICADO	EDICION	PLANO Nº	
0		E-14	