
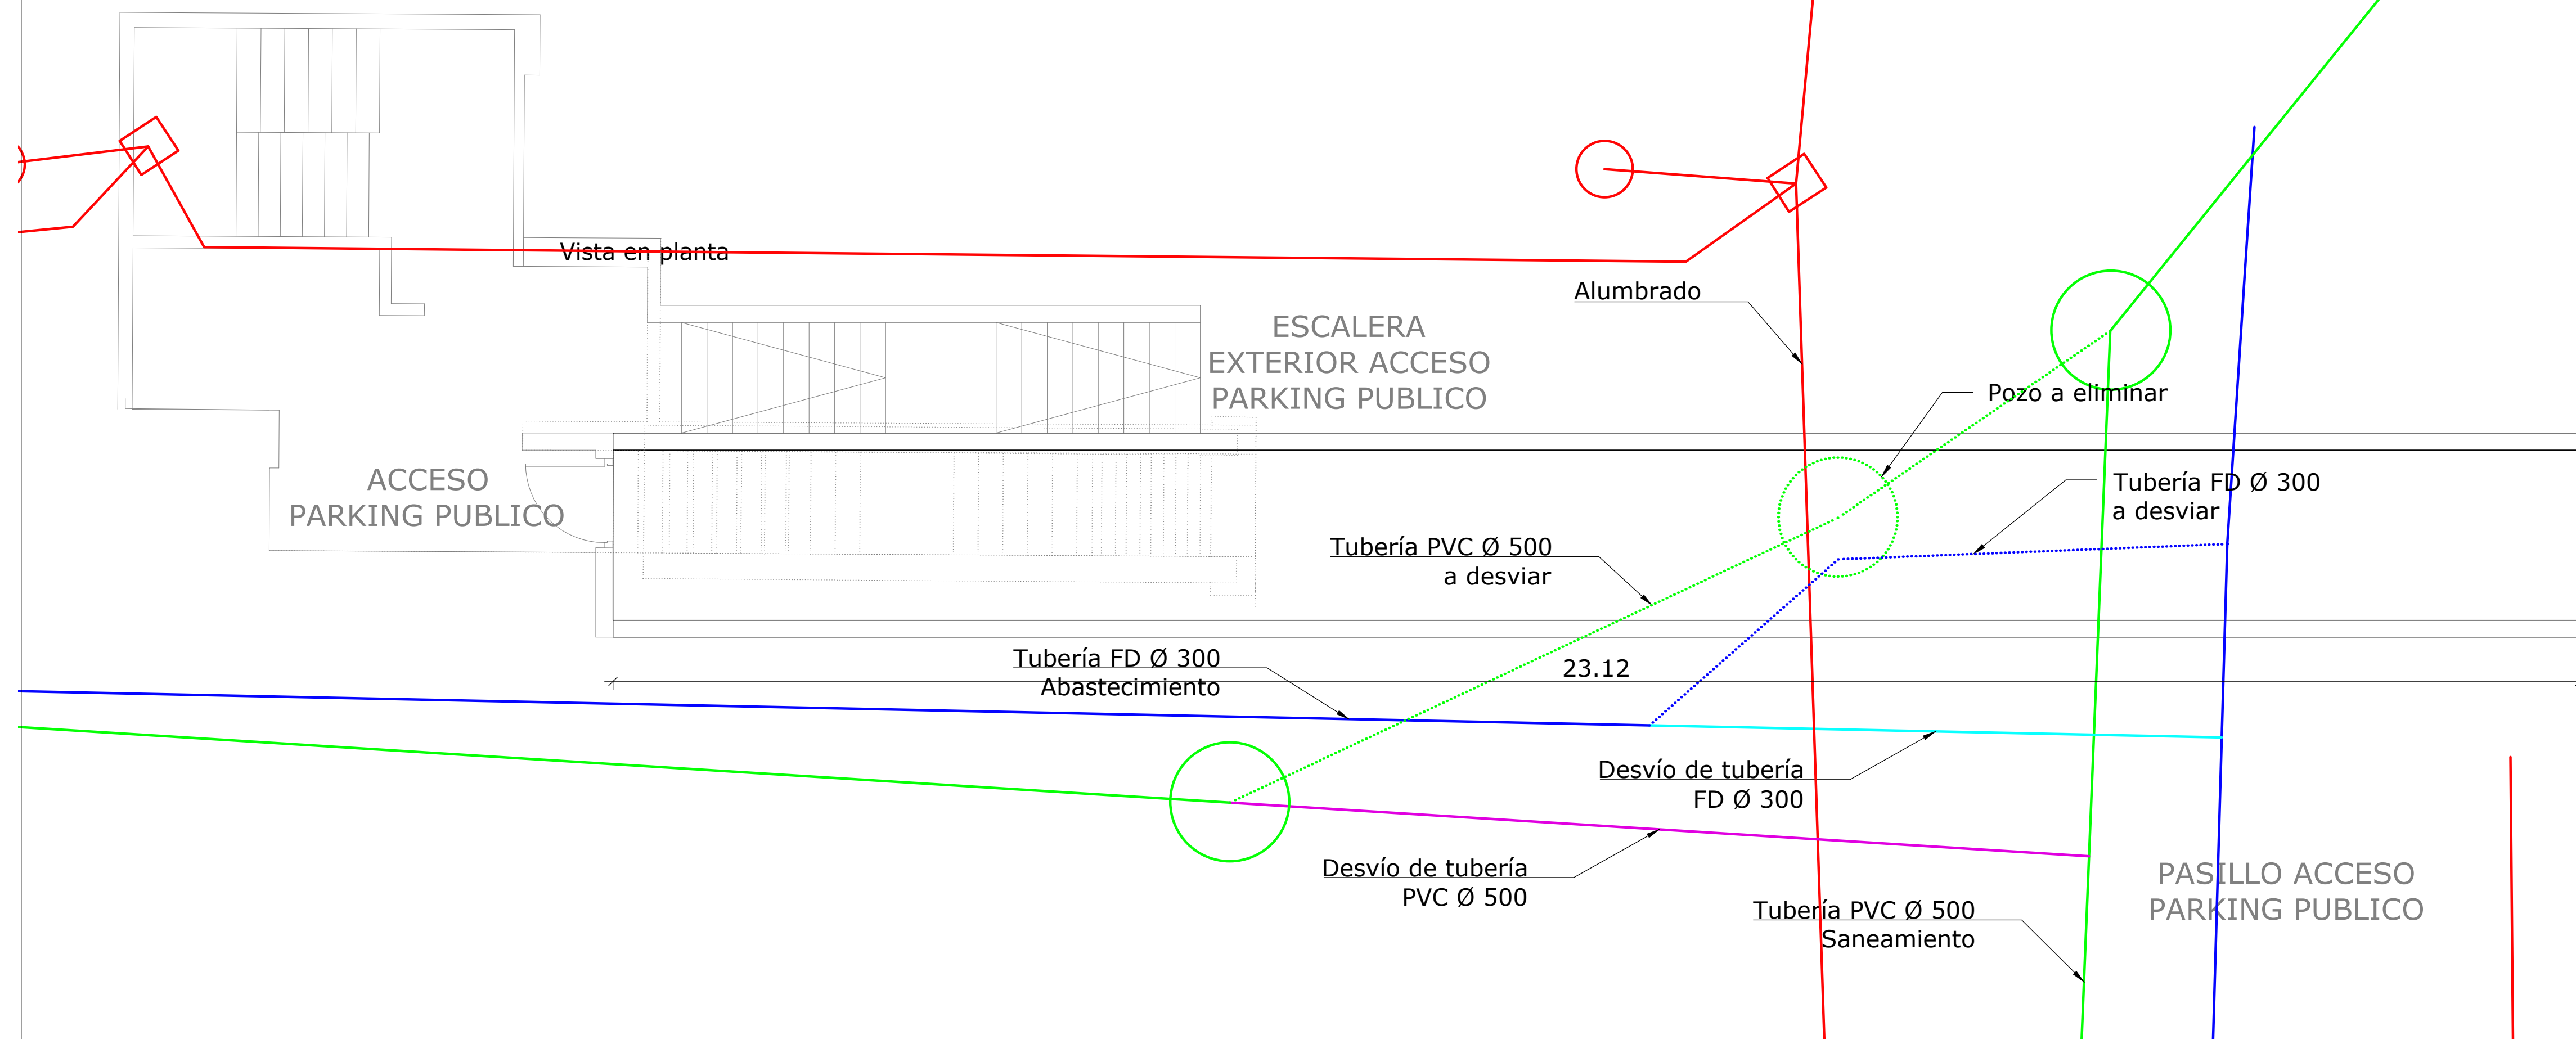


PROPIEDAD INTELECTUAL. El presente obra y proyecto de obra, incluidos en este documento gráfico de ejecución, quedan reservados para el AYUNTAMIENTO DE ZARAGOZA. No se permite su reproducción o uso sin el consentimiento expreso del AYUNTAMIENTO DE ZARAGOZA. Fecha: 17 de mayo de 2017. Hoja: 1 de 1.

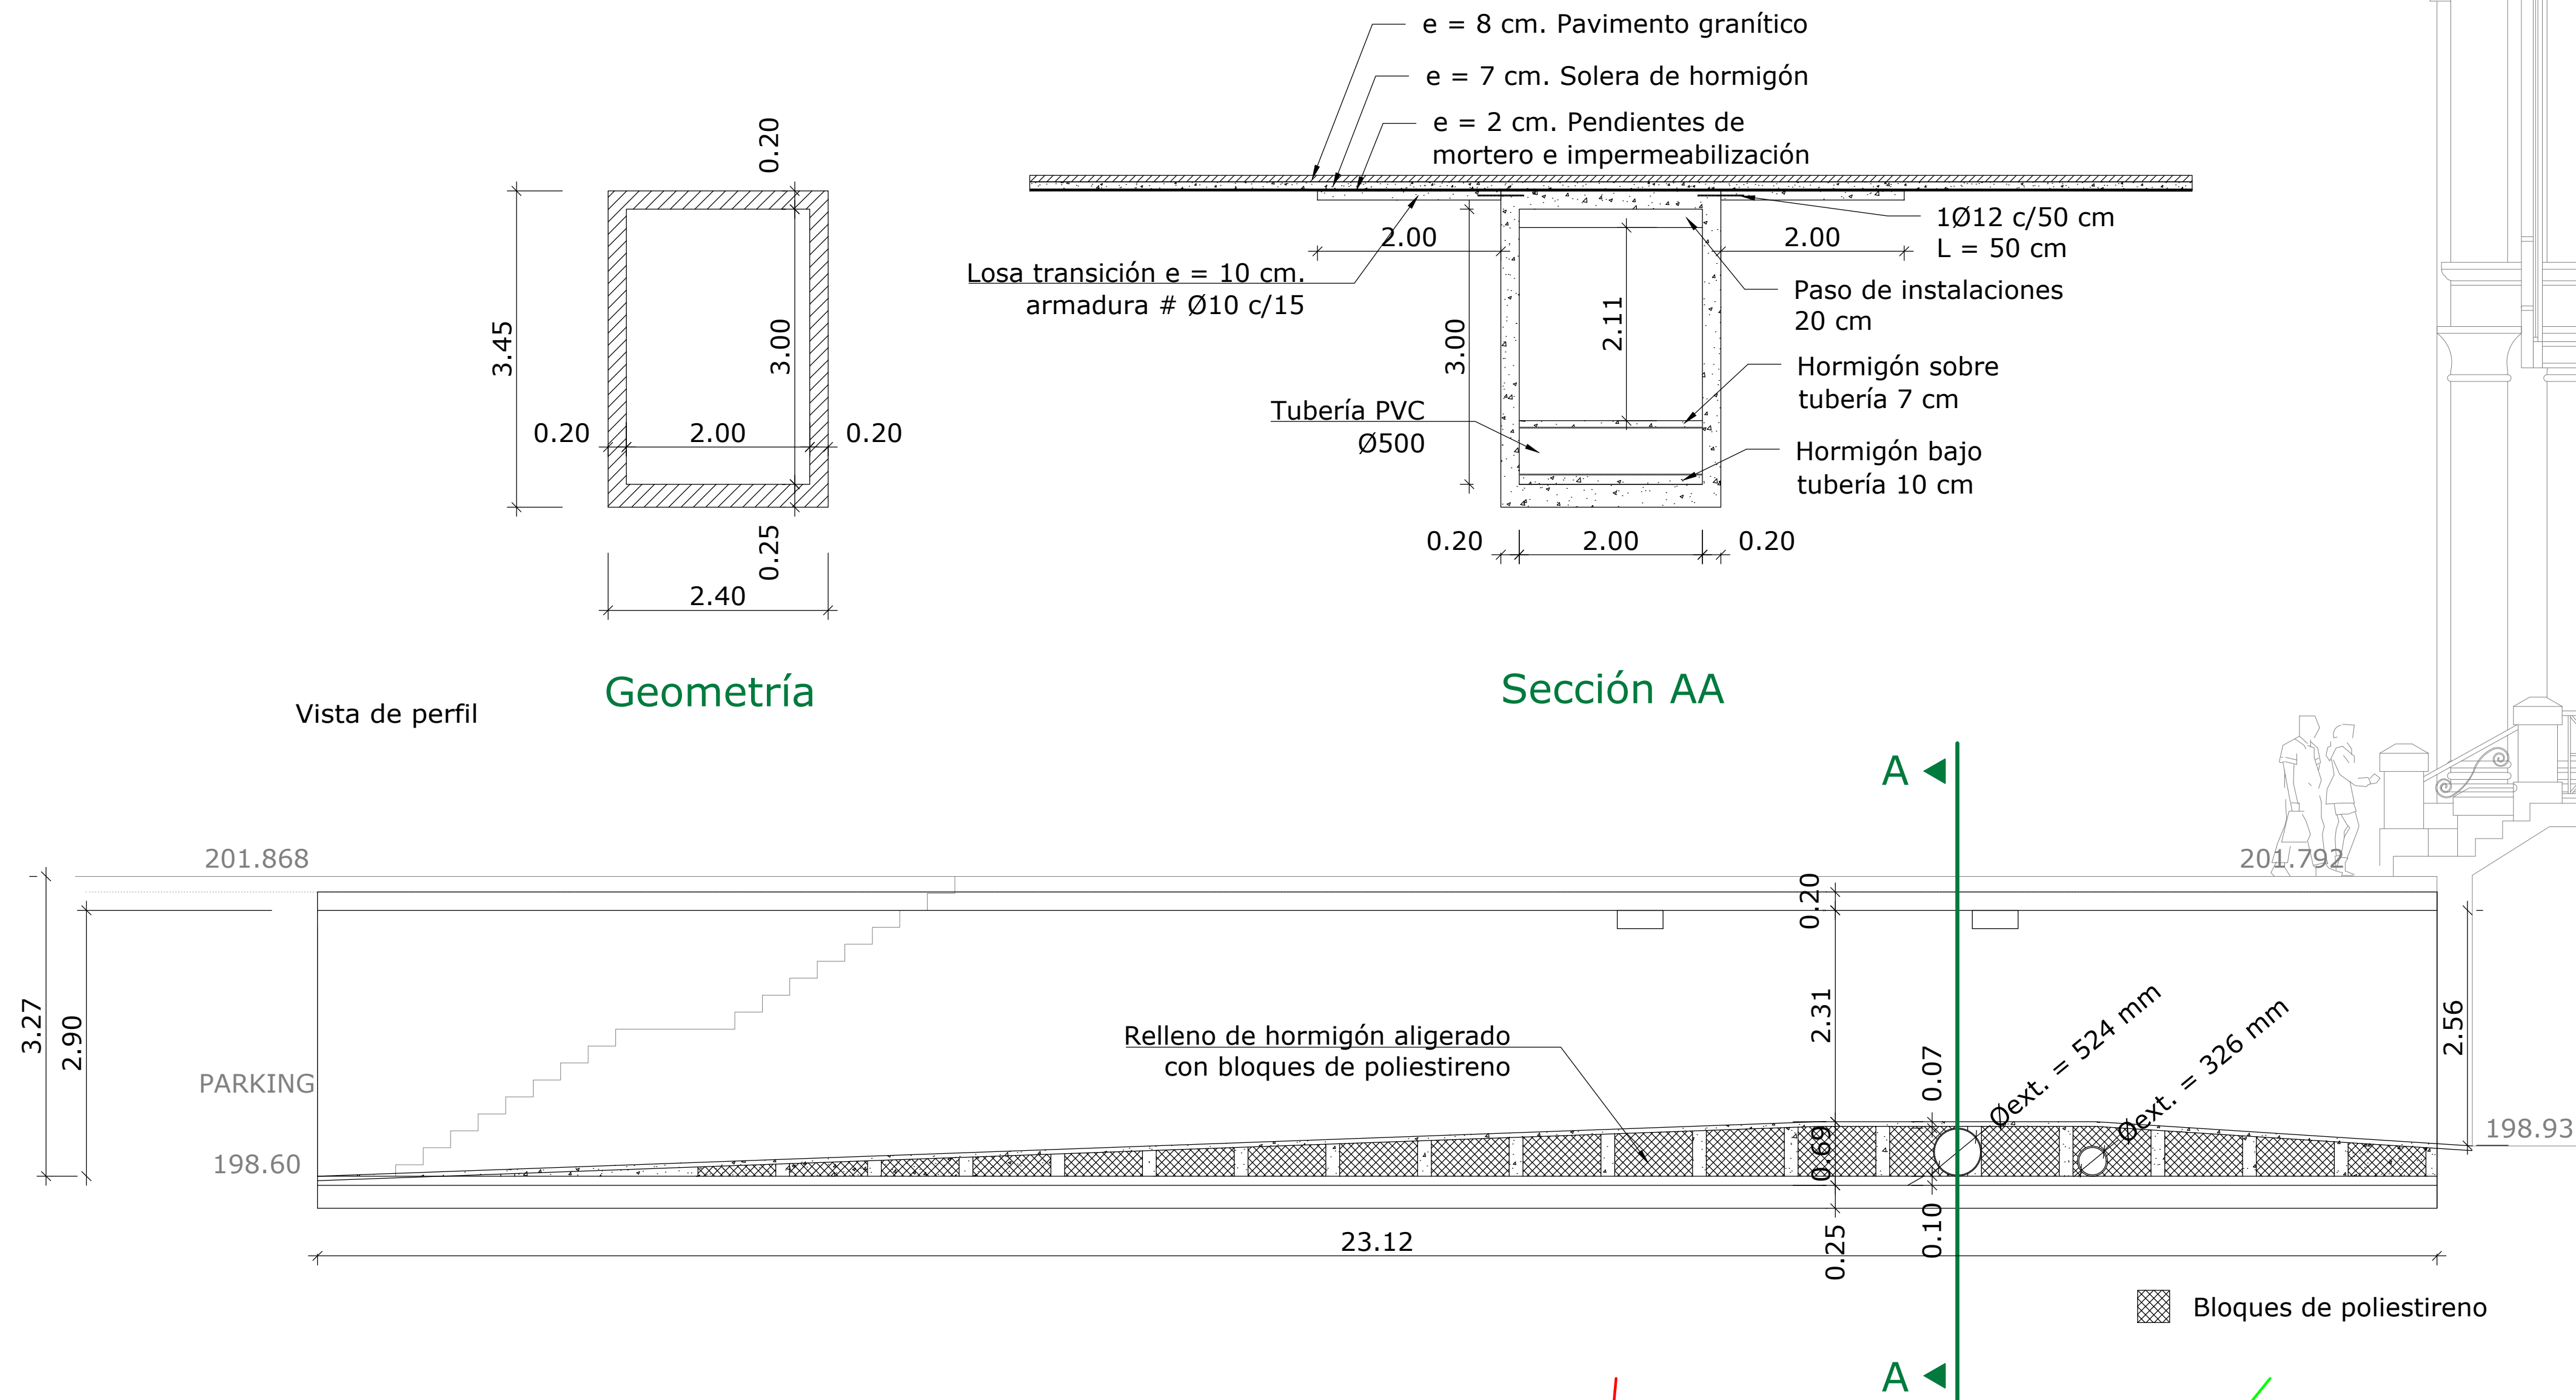

PROMOTOR

**Zaragoza**  
AYUNTAMIENTO

EXCMO. AYUNTAMIENTO ZARAGOZA

ENCOMIENDA DE GESTION

**m2**  
mercazaragoza

MERCAZARAGOZA S.A.

AUTOR DEL PROYECTO:

**MERCASA**  
DEPARTAMENTO TÉCNICO MERCASA

PEDRO VILLÓLDO MAZO  
ARQUITECTO

INGENIERIA DE ESTRUCTURAS

PÉREZ BENEDICTO INGENIERÍA  
DIRECCIÓN DEL TRABAJO

JOSÉ ANTONIO ARANAZ DE MOTTA  
ARQUITECTO MUNICIPAL

REHABILITACIÓN POR MODERNIZACIÓN DEL MERCADO CENTRAL "LANUZA"

SITUACIÓN  
Avda. de Cesar Augusto / C/ Manifestación s/nº  
Area de Referencia nº1  
50003 ZARAGOZA

PLANO  
MARCO DE ACCESO AL PARKING  
DESCRIPCIÓN GENERAL

FECHA  
JULIO 2017

ESCALA  
1:50

MODIFICADO EDICIÓN  
0

PLANO Nº  
E-27