
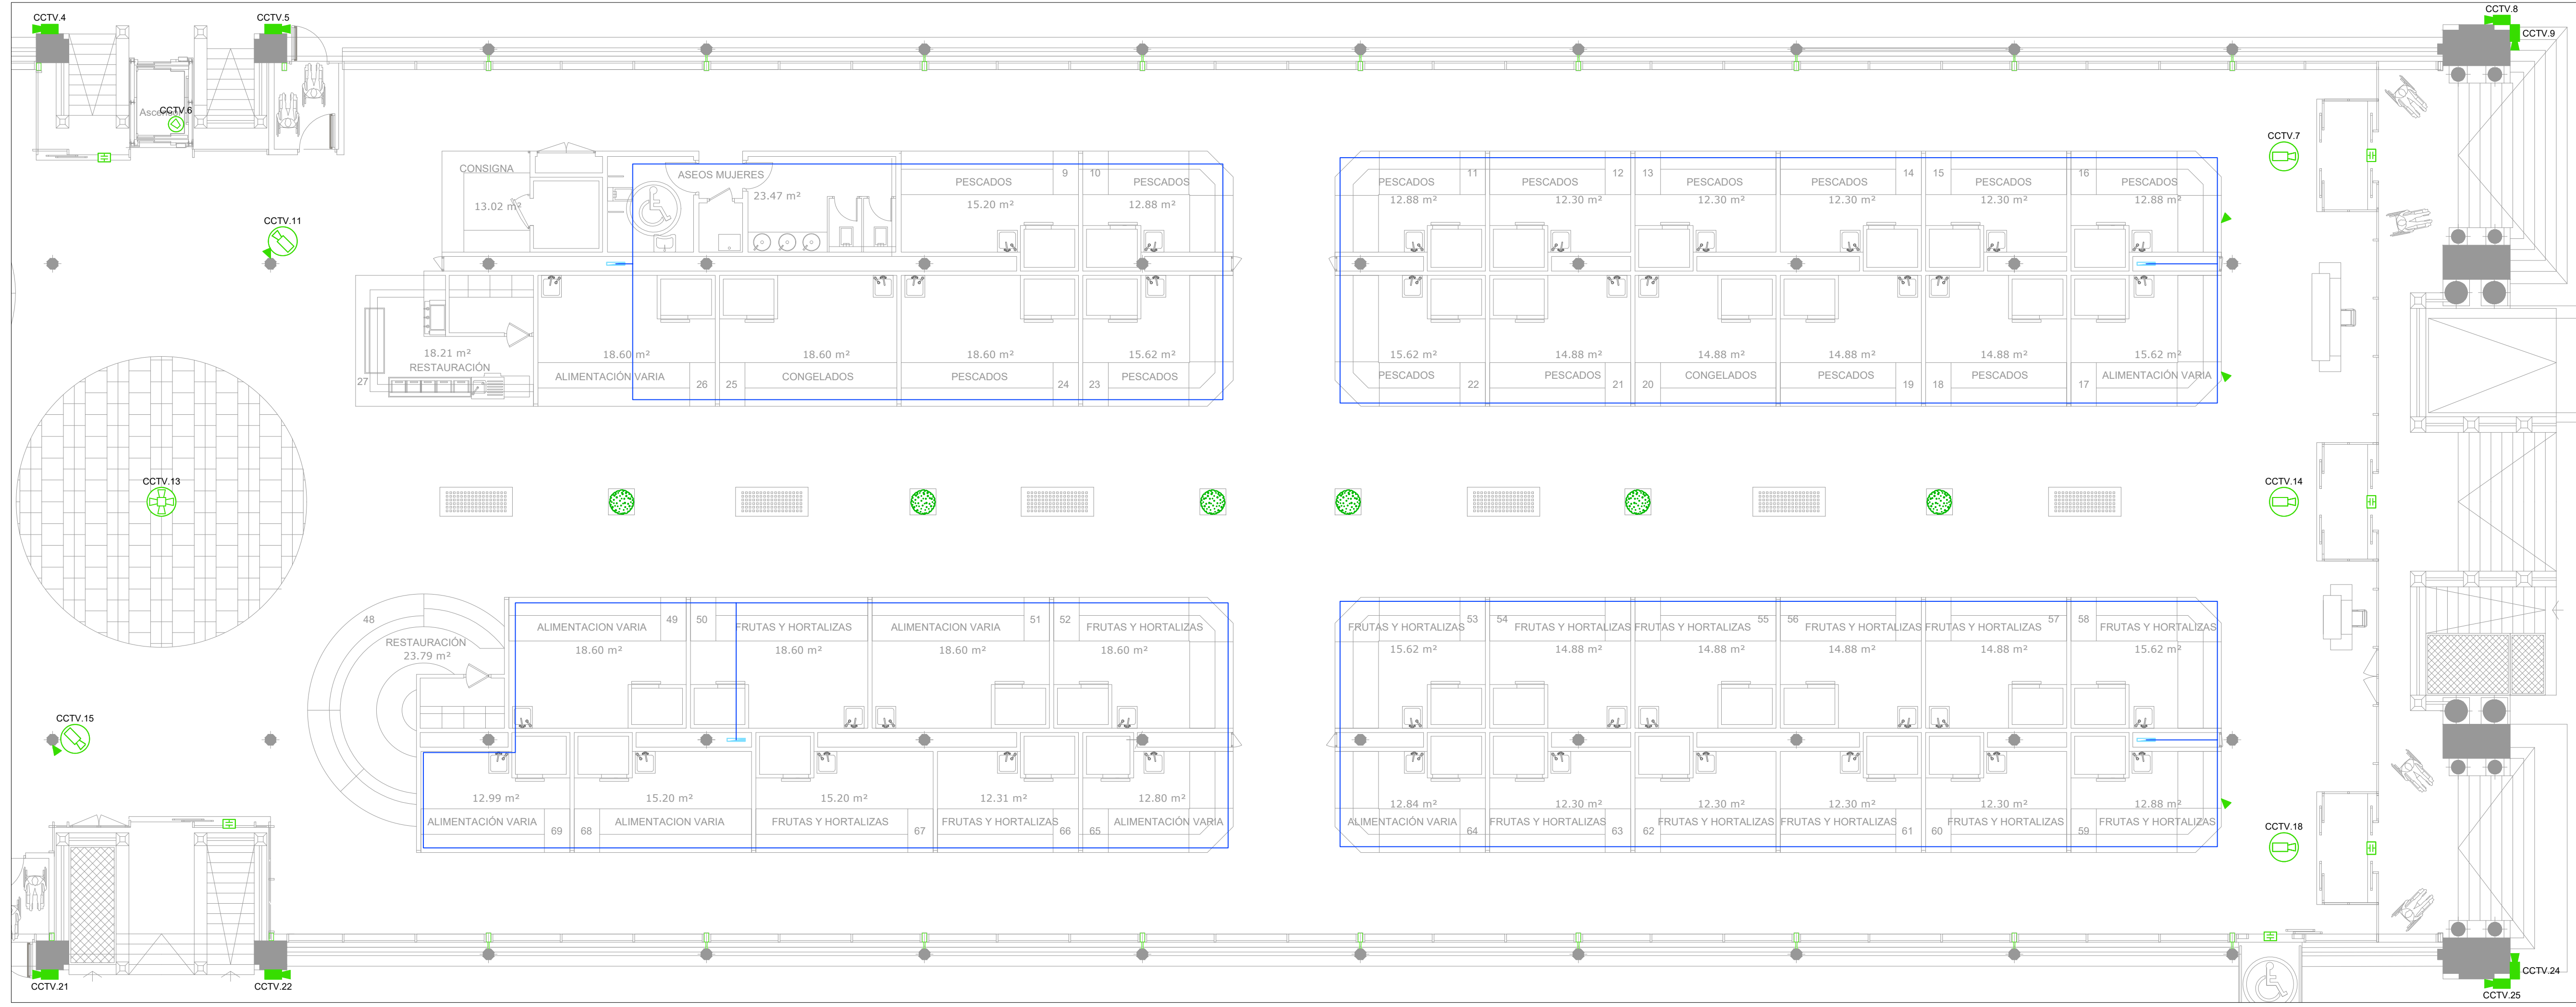


LEYENDA DE CIRCUITO CERRADO DE TELEVISIÓN		
SIMBOLOGÍA	DESCRIPCIÓN	NOTAS
	GRABADOR/SERVIDOR DE CCTV	
	PUESTO DE CONTROL DE VIGILANCIA Y SEGURIDAD	
	CÁMARA COLOR EXISTENTE	
	CÁMARA CCTV DE SEGURIDAD PARA INTERIOR. EJECUCIÓN EN TECHO	SCATI SEM-3511VR-EXA
	CÁMARA COLOR PARA EXTERIOR	EXTERIOR MERCADO SCATI SEC-3511NR-EXMA2
	CÁMARA CCTV DE SEGURIDAD PARA INTERIOR. EJECUCIÓN EN TECHO	SCATI SEM-3501VR-EXM
	CÁMARA COLOR 360°	CENTRO MERCADO SCATI SEM-3701NR-ED
	MICRO-DOMO COLOR	ASCENSORES SCATI SEM-3511NVR-EXT2

LEYENDA DE CONTROL DE ACCESO		
SIMBOLOGÍA	DESCRIPCIÓN	NOTAS
	LECTOR DE TARJETAS DE PROXIMIDAD	
	CENTRAL DE CONTROL DE ACCESOS	

LEYENDA DE CONTRAINTRUSIÓN		
SIMBOLOGÍA	DESCRIPCIÓN	NOTAS
	DETECTOR DE APERTURA DE PUERTA POR CONTACTO MAGNÉTICO	
	DETECTOR DE MOVIMIENTO DE DOBLE TECNOLOGÍA CON COBERTURA VOLUMÉTRICA	
	SIRENA ELECTRÓNICA PARA EXTERIOR	

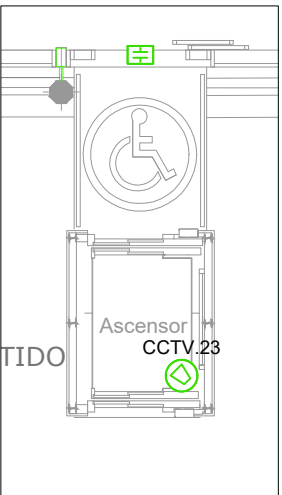

PROMOTOR



EXCMO. AYUNTAMIENTO ZARAGOZA

ENCOMIENDA DE GESTION



MERCAZARAGOZA S.A.

AUTOR DEL PROYECTO:



DEPARTAMENTO TÉCNICO MERCASA

PEDRO VILLOLDO MAZO

ARQUITECTO

INGENIERIA DE ESTRUCTURAS



JG INGENIEROS

DIRECCIÓN DEL TRABAJO

JOSÉ ANTONIO ARANAZ DE MOTTA

ARQUITECTO MUNICIPAL

REHABILITACIÓN
POR MODERNIZACIÓN DEL
MERCADO CENTRAL "LANUZA"

SITUACIÓN
Avda. de Cesar Augusto / C/ Manifestación s/nº
Área de Referencia nº1
50003 ZARAGOZA

PLANO

PLANTA BAJA
COMUNICACIONES
SEGURIDAD E INTRUSION

FECHA

ESCALA

MODIFICADO EDICION

0

PLANO Nº
CS.04