


SEÑALIZACIÓN	DESCRIPCIÓN	NOTAS
	ALTA VOZ DE NOTAS EMERGENCIA DE 5" CON SELECCIÓN PARA LÍNEA DE 100V	ÓPTIMUS 6-SEÑAL
	CANA ACÚSTICA 20W 2 VMS	ÓPTIMUS P-2000S 100W-6
	PROTECTOR ACÚSTICO 20W PARA LÍNEA DE 100V	ÓPTIMUS 8-SEÑAL
	INSTALACIÓN DE FUTURO VIDEOPROTECTOR	

SEÑALIZACIÓN	DESCRIPCIÓN	NOTAS
	INTERCOMUNICADOR ENTRE PUERTOS DE PLANTAS Y ORDENADORES	

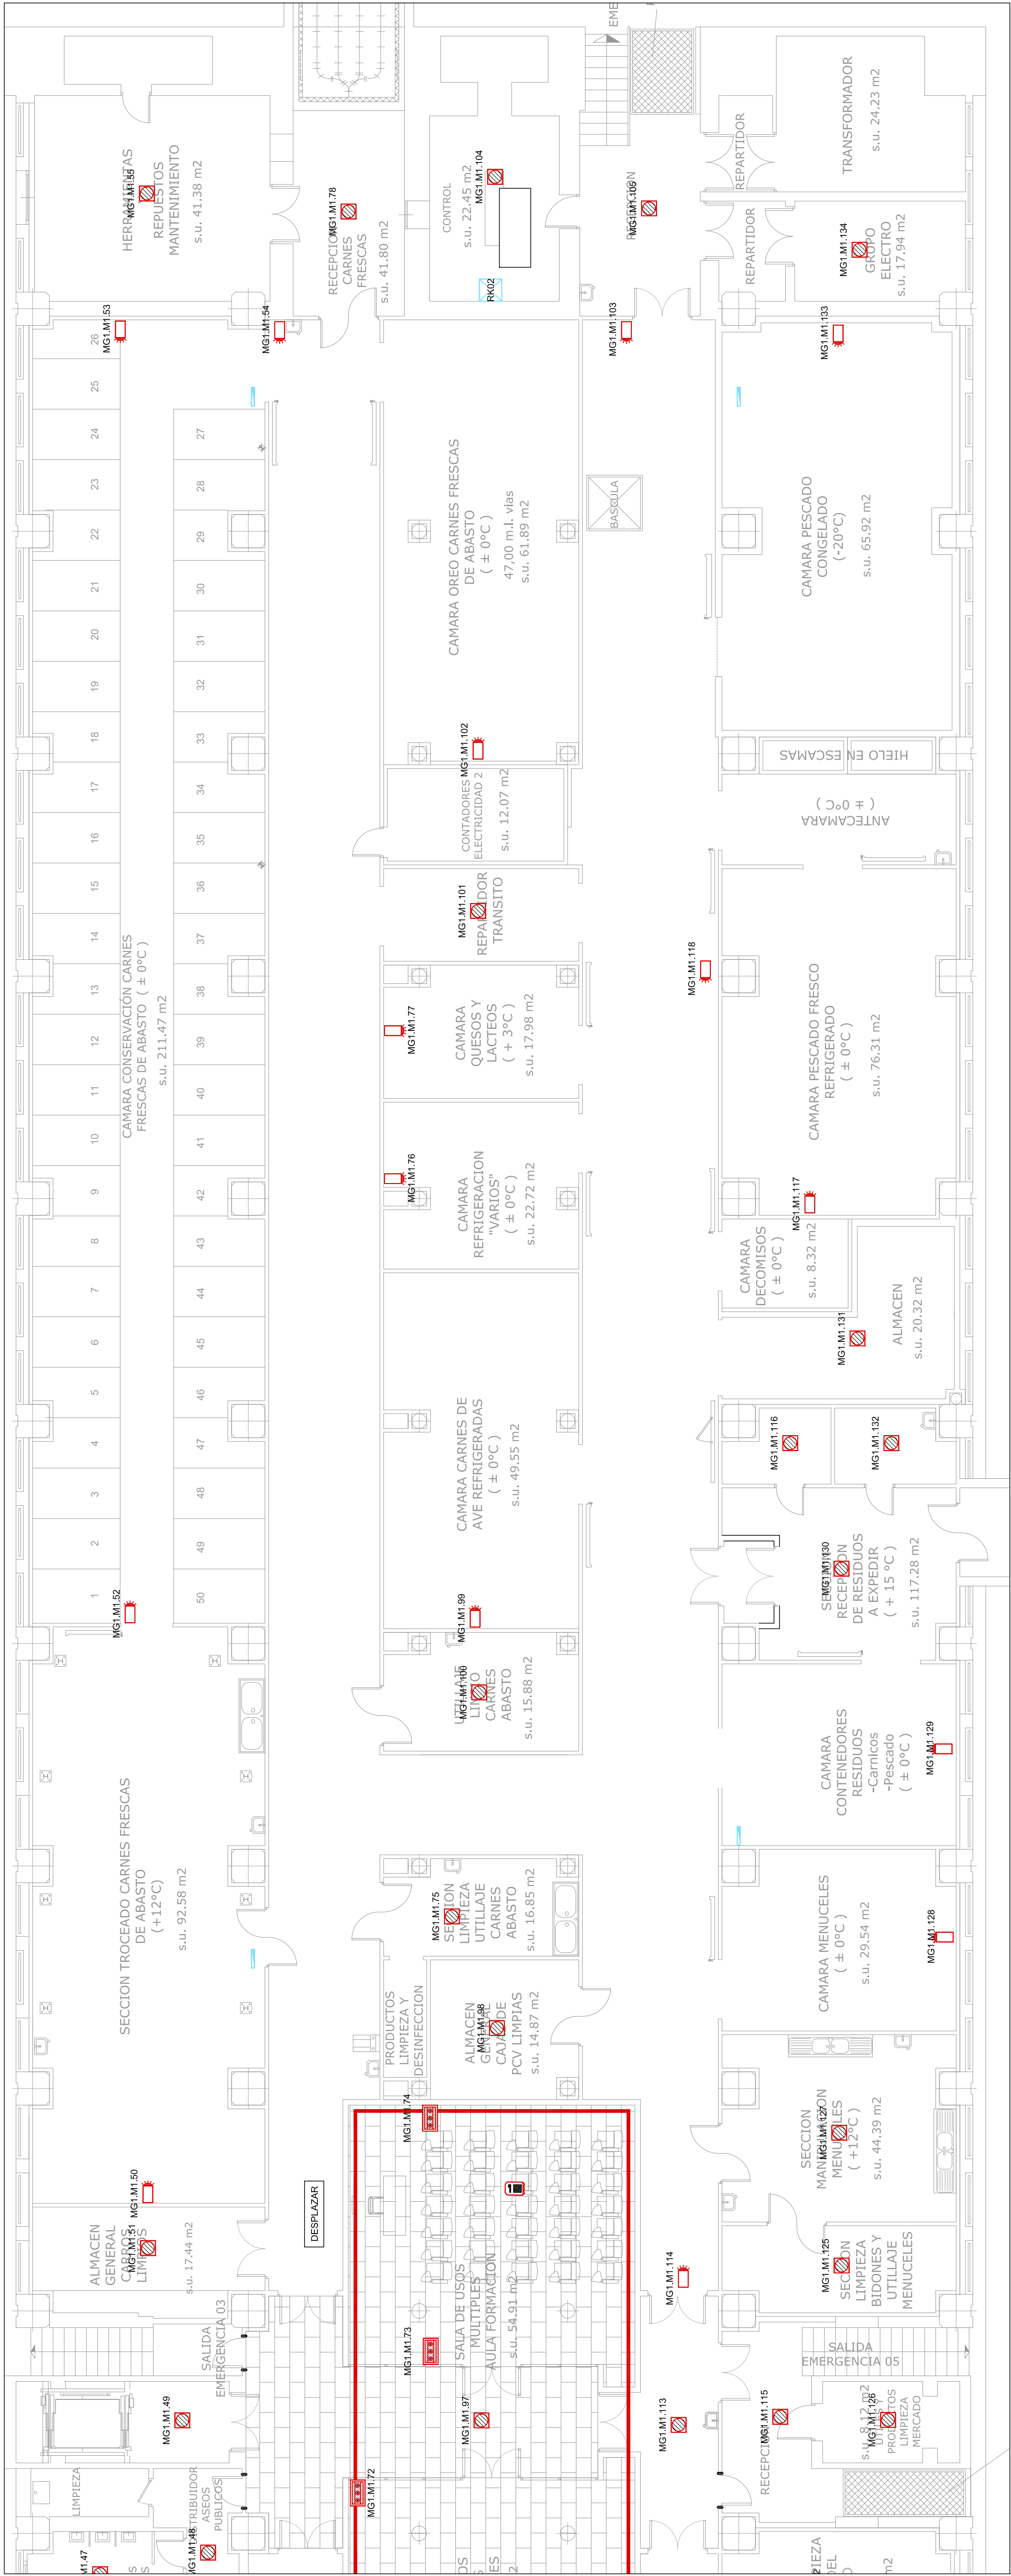

PROMOTOR

Zaragoza
AYUNTAMIENTO

EXCMO. AYUNTAMIENTO ZARAGOZA

ENCOMIENDA DE GESTION

mz
mercazaragoza

MERCARZAGOZA S.A.

AUTOR DEL PROYECTO:

DEPARTAMENTO TÉCNICO MERCASA

INGENIERIA DE ESTRUCTURAS

PEDRO VILLODO MAZO

ARQUITECTO

DIRECCIÓN DEL TRABAJO

JOSÉ ANTONIO ARANZ DE MONTA

ARQUITECTO MUNICIPAL

REHABILITACIÓN POR MODERNIZACIÓN DEL MERCADO CENTRAL "LANUZA"

SITUACIÓN: Avda. de Cesar Augusto / C/ Manifestación s/nº, 1º, 50003 ZARAGOZA

PLANO

FECHA

MODIFICADO

EDICIÓN

ESCALA: 1:100

PLANO Nº

CS.05