
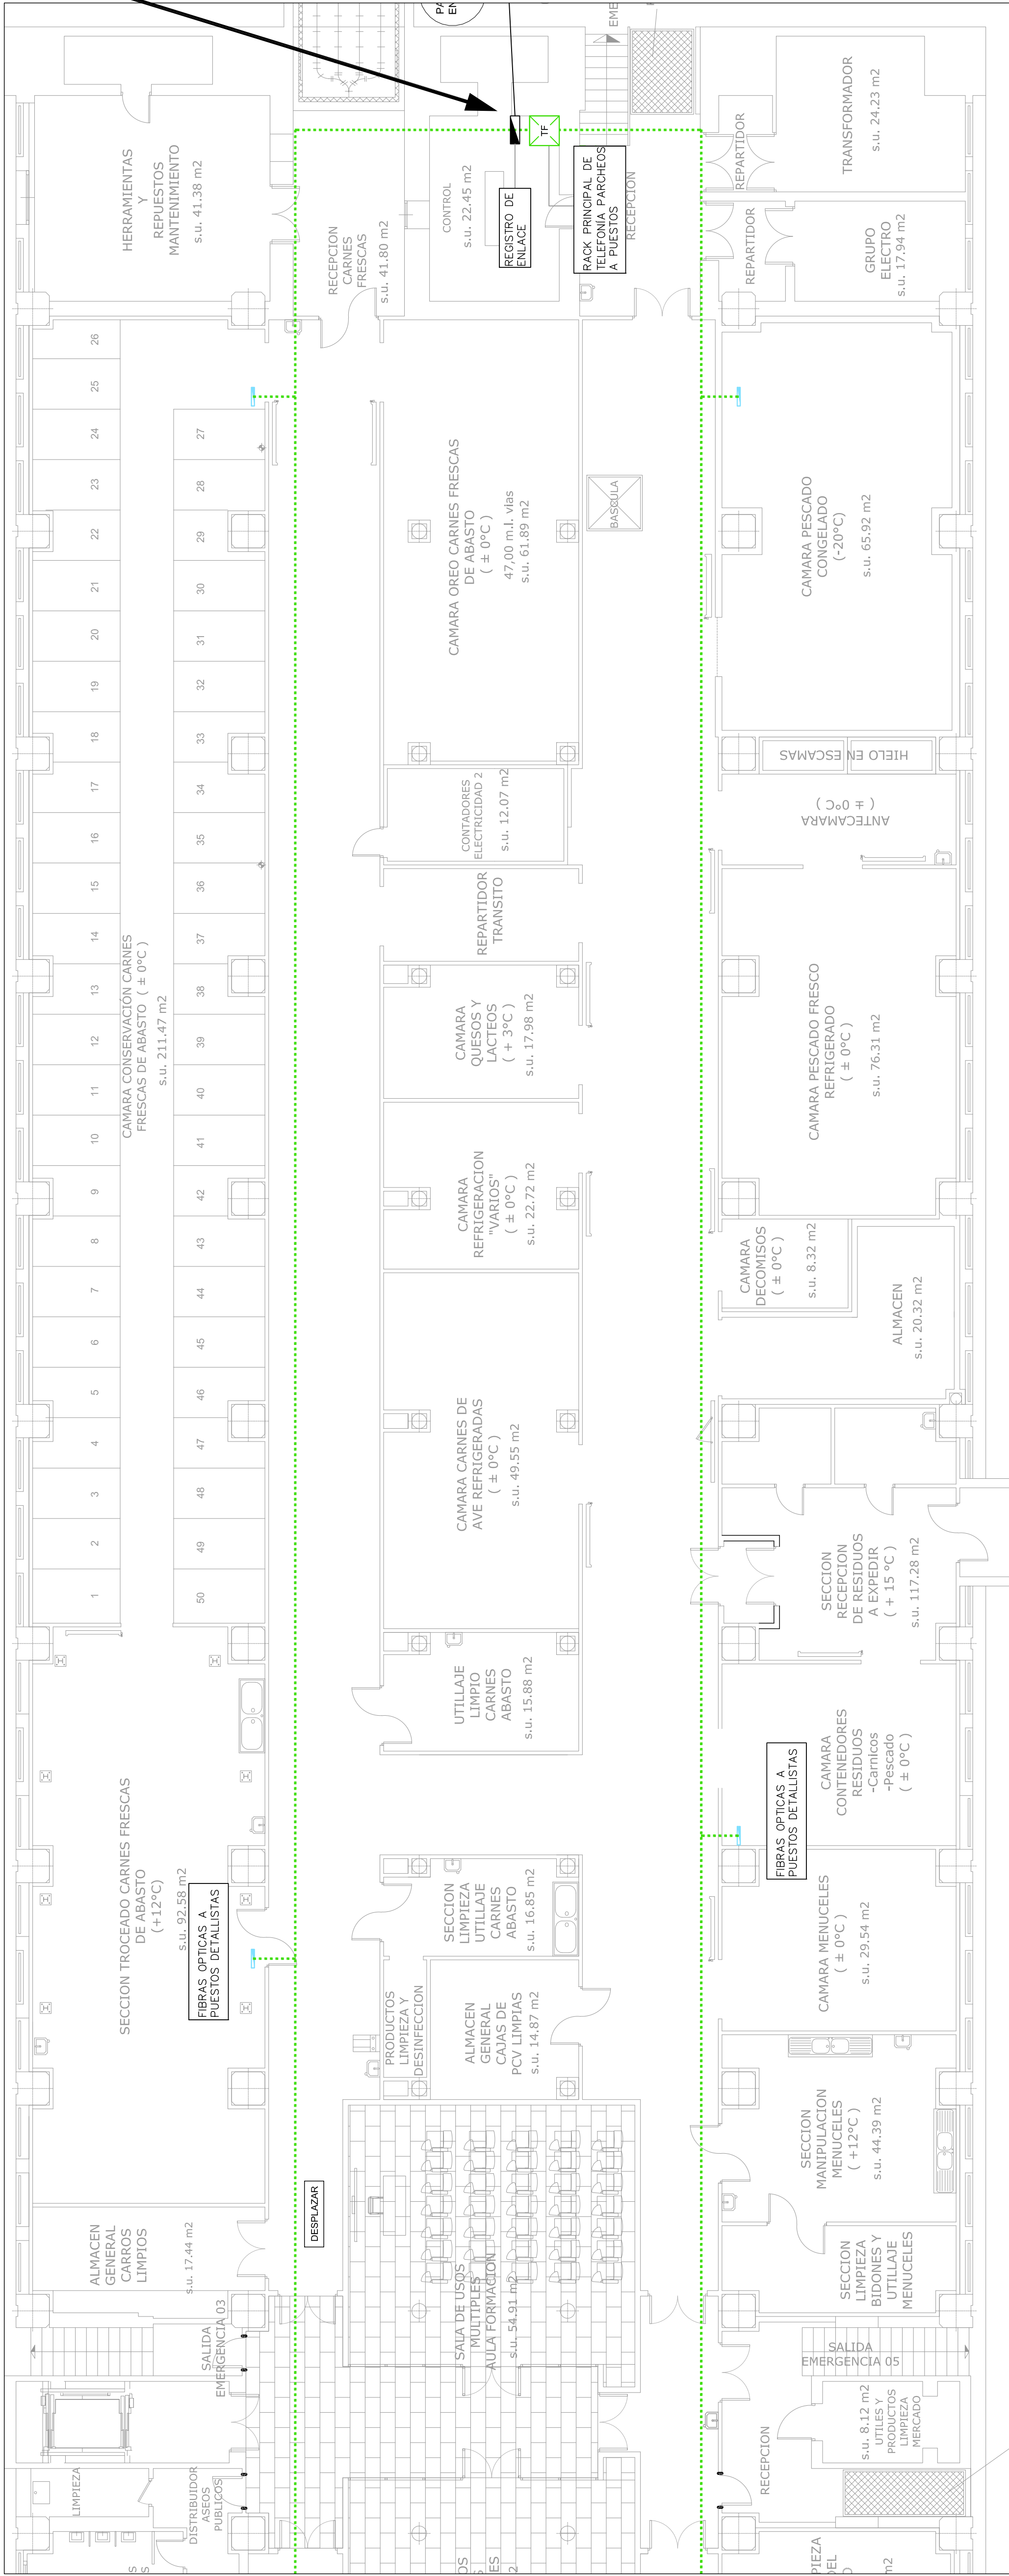
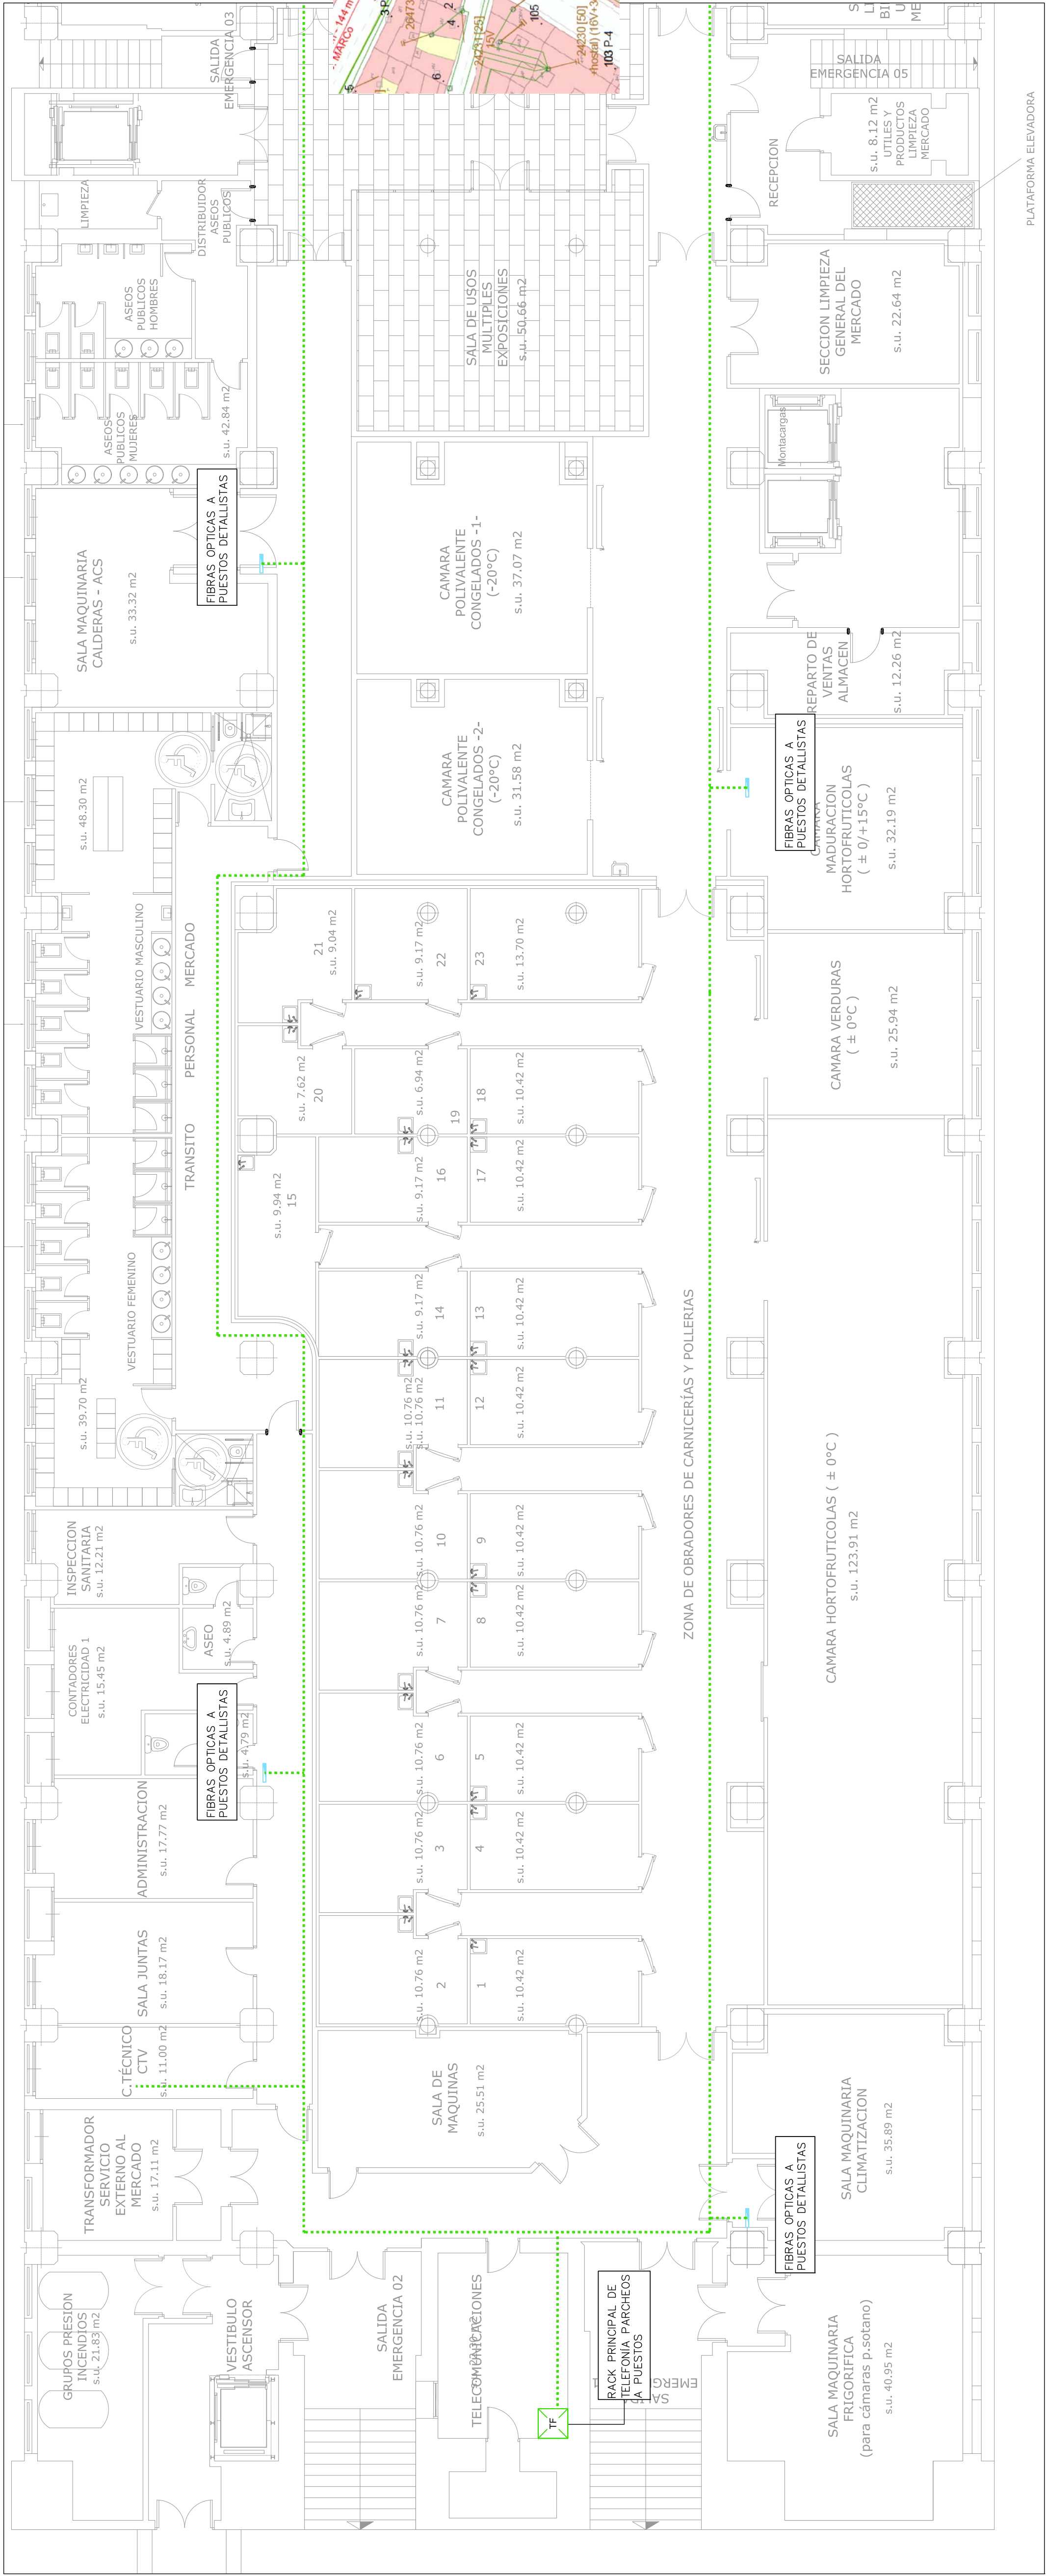






LEYENDA DE TELEFONIA		NOTAS
SIMBOLOGIA	DESCRIPCION	
-----	CAVILAZACION COMPLETA POR BANDEJA DE PVC LISA CON TAPA PARA DISTRIBUCION INSTALACIONES TELEFONIA Y FIBRA OPTICA	DIMENSIONES 100x60
	SUMINISTRO DE FIBRA OPTICA EN CADA PUESTO CON ONT Y TOMA RJ-45	



PROMOTOR	 <b>Zaragoza</b> AYUNTAMIENTO		
EXCMO. AYUNTAMIENTO ZARAGOZA	ENCOMIENDA DE GESTION		
	 <b>mercazaragoza</b> MERCARAZAGOZA S.A.		
	AUTOR DEL PROYECTO:		
	 <b>SIPI</b> DEPARTAMENTO TÉCNICO MERCASA PEDRO VILLODIO MAZO ARQUITECTO		
	 <b>Ingenieros JG</b> JG INGENIEROS DIRECCIÓN DEL TRABAJO		
	JOSÉ ANTONIO ARANAZ DE MOTTA ARQUITECTO MUNICIPAL		
	<b>REHABILITACIÓN          POR MODERNIZACIÓN DEL          MERCADO CENTRAL "LANUZA"</b>		
SITUACIÓN	Área de Referencia nº1 50003 ZARAGOZA		
PLANO	PLANTA SEMISOTANO COMUNICACIONES TELEFONIA		
FECHA	ESCALA 1:100	PLANO Nº 0	<b>CS.07</b>
MODIFICADO	EDICION		