


LEYENDA FUERZA		
SIMBOLOGÍA	DESCRIPCIÓN	NOTAS
CC-1	CUADRO ELÉCTRICO DE DISTRIBUCIÓN FORMADO POR ARMARIOS METÁLICOS COMBINABLES. IP-43XK-08.	
Cuadro...	CUADRO ELÉCTRICO NO OBJETO DEL PROYECTO ELÉCTRICO	
F1	MECANISMO SIMPLE E EJECUCIÓN EMPOTRABLE. TOMA ELÉCTRICA SCHUKO 2P+T16A, 250V.	ALTURA DE MONTAJE ENTRE 20 y 30 cm DEL SUELO
F1	MECANISMO DOBLE E EJECUCIÓN EMPOTRABLE. TOMA ELÉCTRICA SCHUKO 2P+T16A, 250V.	ALTURA DE MONTAJE ENTRE 20 y 30 cm DEL SUELO
F1	MECANISMO SIMPLE INSTALADO EN CANAL PORTAMECANISMOS. TOMA ELÉCTRICA 2P+T10/16A, 250V.	ALTURA DE MONTAJE ENTRE 20 y 30 cm DEL SUELO
F1	MECANISMO DOBLE EJECUCIÓN SUPERFICIE IP 55. TOMA ELÉCTRICA SCHUKO 2P+T16A, 250V.	ALTURA DE MONTAJE ENTRE 20 y 30 cm DEL SUELO
F1	MECANISMO DOBLE EJECUCIÓN SUPERFICIE IP 55. TOMA ELÉCTRICA SCHUKO 3P+N+T16A, 400V.	ALTURA DE MONTAJE ENTRE 20 y 30 cm DEL SUELO
F1	MECANISMO SIMPLE EJECUCIÓN SUPERFICIE IP 55. TOMA ELÉCTRICA 2P+T10/16A, 250V. INCLUYE 1 TOMA VOZ DATOS CATEGORÍA 6	
PA	PUNTO DE ALIMENTACIÓN A CIRCUITO ELÉCTRICO	

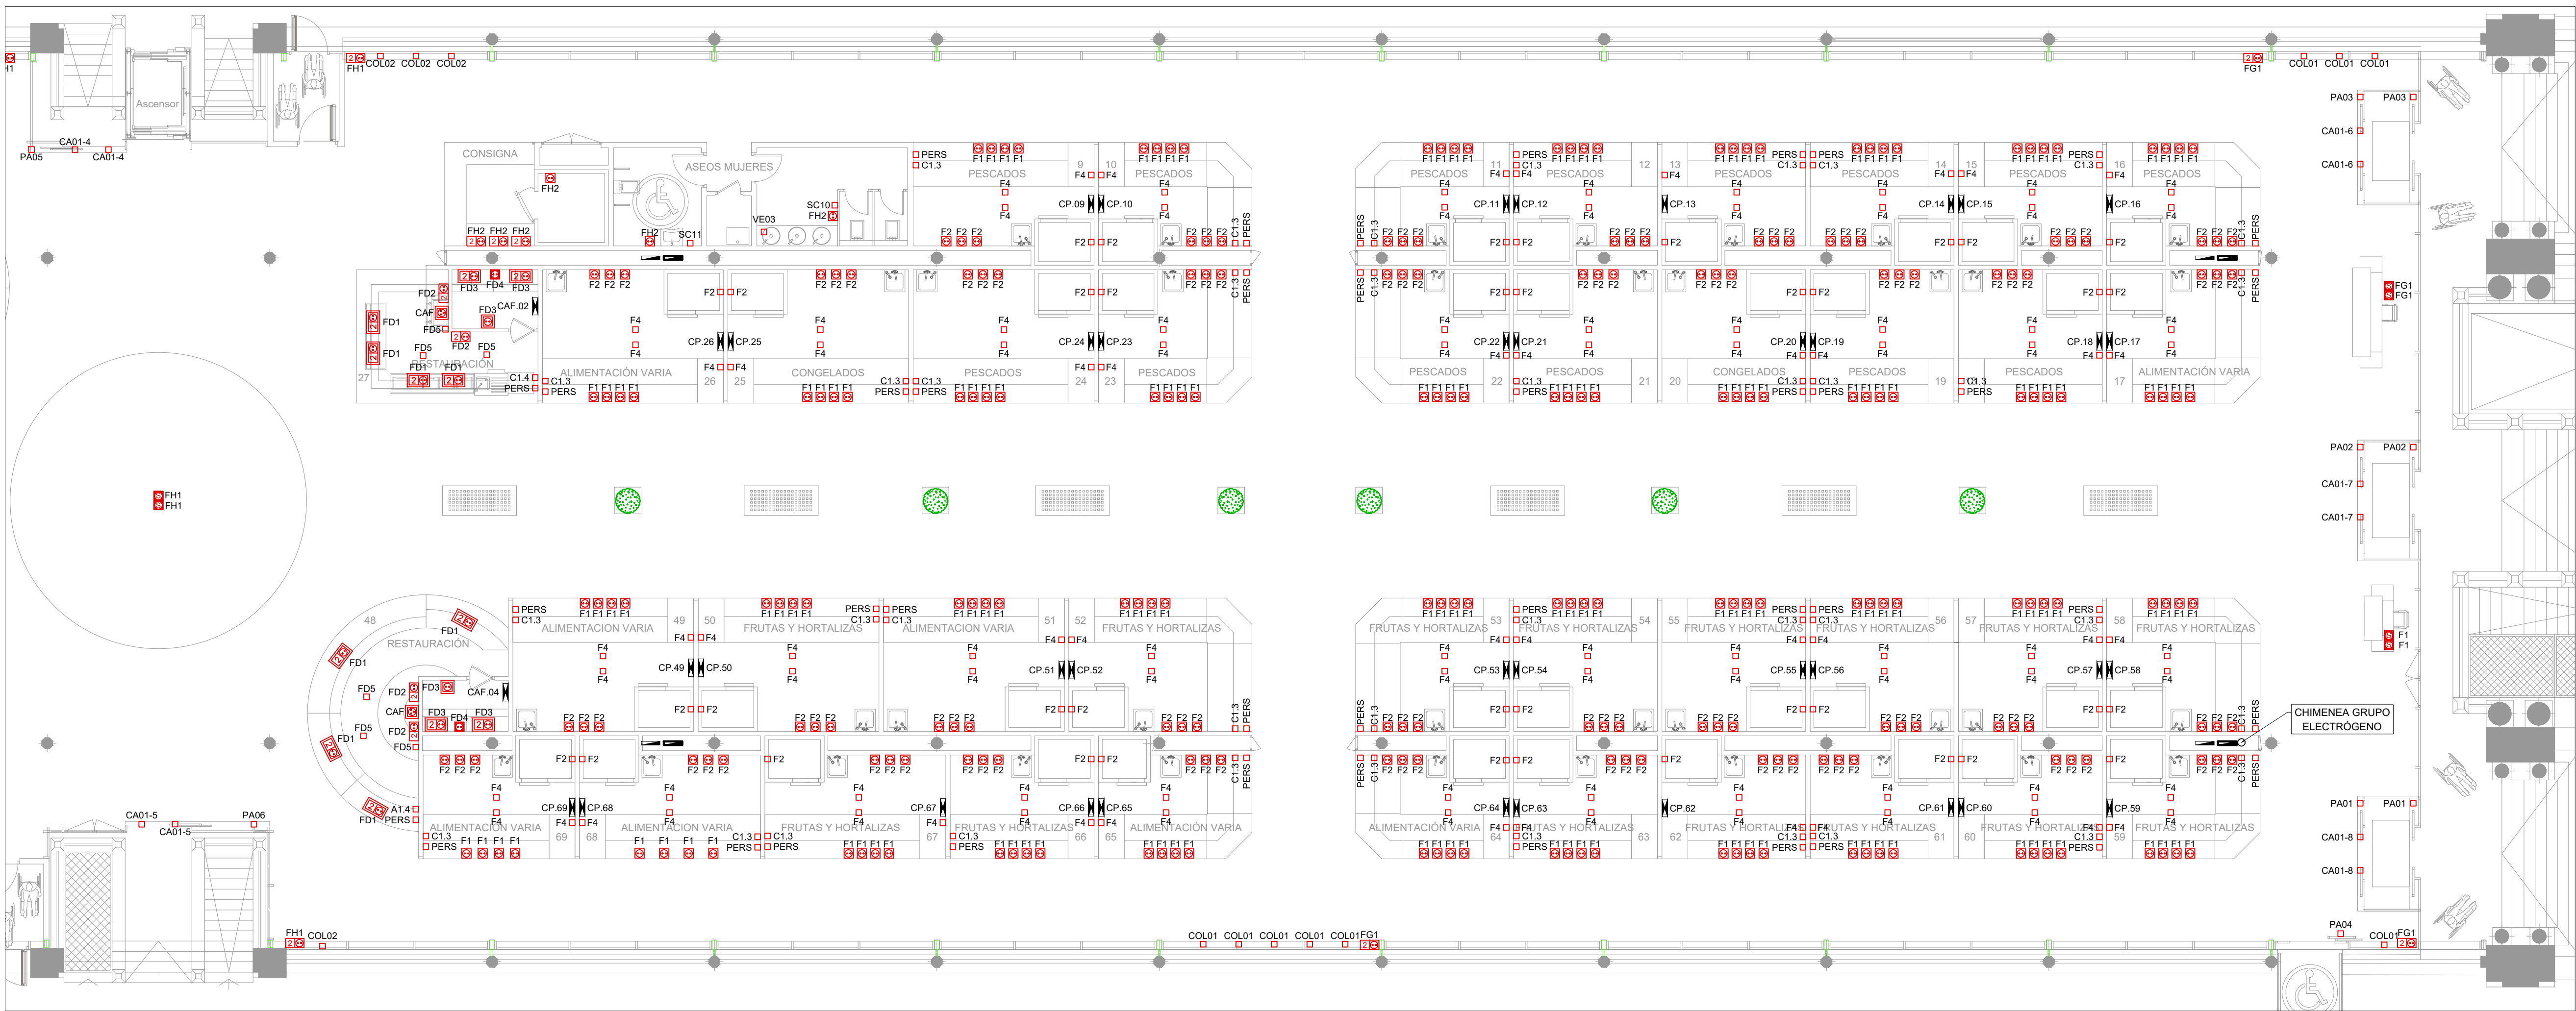

PROMOTOR



EXCMO. AYUNTAMIENTO ZARAGOZA

ENCOMIENDA DE GESTIÓN



MERCARAZARAGOZA S.A.

AUTOR DEL PROYECTO:



DEPARTAMENTO TÉCNICO MERCASA

PEDRO VILLODLO MAZO



ARQUITECTO

INGENIERÍA DE ESTRUCTURAS



JG INGENIEROS

DIRECCIÓN DEL TRABAJO

JOSÉ ANTONIO ARANAZ DE MOTTA

ARQUITECTO MUNICIPAL

REHABILITACIÓN POR MODERNIZACIÓN DEL MERCADO CENTRAL "LANUZA"

SITUACIÓN  
Avda. de Cesar Augusto / C/ Manifestación s/nº  
Área de Referencia nº1  
50003 ZARAGOZA

PLANO  
ELECTRICIDAD  
TOMAS DE FUERZA

FECHA  
MODIFICADO EDICIÓN  
0

ESCALA  
1:100  
PLANO Nº  
EL.05