


LEYENDA ALUMBRADO		
SIMBOLOGÍA	DESCRIPCIÓN	NOTAS
A1 ▽	LUMINARIA TIPO PROYECTOR SUPERFICIE LED 25.3W LENTE 230	PHILIPS eW Bunt Powercore BCP463 1xLED-HB-0700 ICCP462 BSP A23

LEYENDA ALUMBRADO EXTERIOR		
SIMBOLOGÍA	DESCRIPCIÓN	NOTAS
▲	LUMINARIA ALUMBRADO EXTERIOR LINEAL LED IP66 IK10 15W LENTE 15x30" L 305mm	PHILIPS eW Graze MX Powercore BC3558/100-277V 15x30" L305 RGWD
■	LUMINARIA ALUMBRADO EXTERIOR LINEAL LED IP66 IK10 40W LENTE 15x30" L 914mm	PHILIPS eW Graze MX Powercore BC3558/100-277V 15x30" L914 RGWD
■	LUMINARIA ALUMBRADO EXTERIOR LINEAL LED IP66 IK10 30W LENTE 15x30" L 609mm	PHILIPS eW Graze MX Powercore BC3558/100-277V 15x30" L609 RGWD
■	LUMINARIA ALUMBRADO EXTERIOR LINEAL LED IP66 IK10 60W LENTE 15x30" L 1219mm	PHILIPS eW Graze MX Powercore BC3558/100-277V 15x30" L1219 RGWD
■	LUMINARIA ALUMBRADO EXTERIOR LINEAL LED IP66 IK10 40W LENTE 9x49" L 914mm	PHILIPS eW Graze MX Powercore BC3558/100-277V 9x49" L914 RGWD
●	LUMINARIA PROYECTOR EN SUPERFICIE LED 30W LENTE 14"	PHILIPS eW Bunt Powercore BCP462 1xLED-HB-RGBW 100x240 Bx DO CCP462 BSP D153 A14

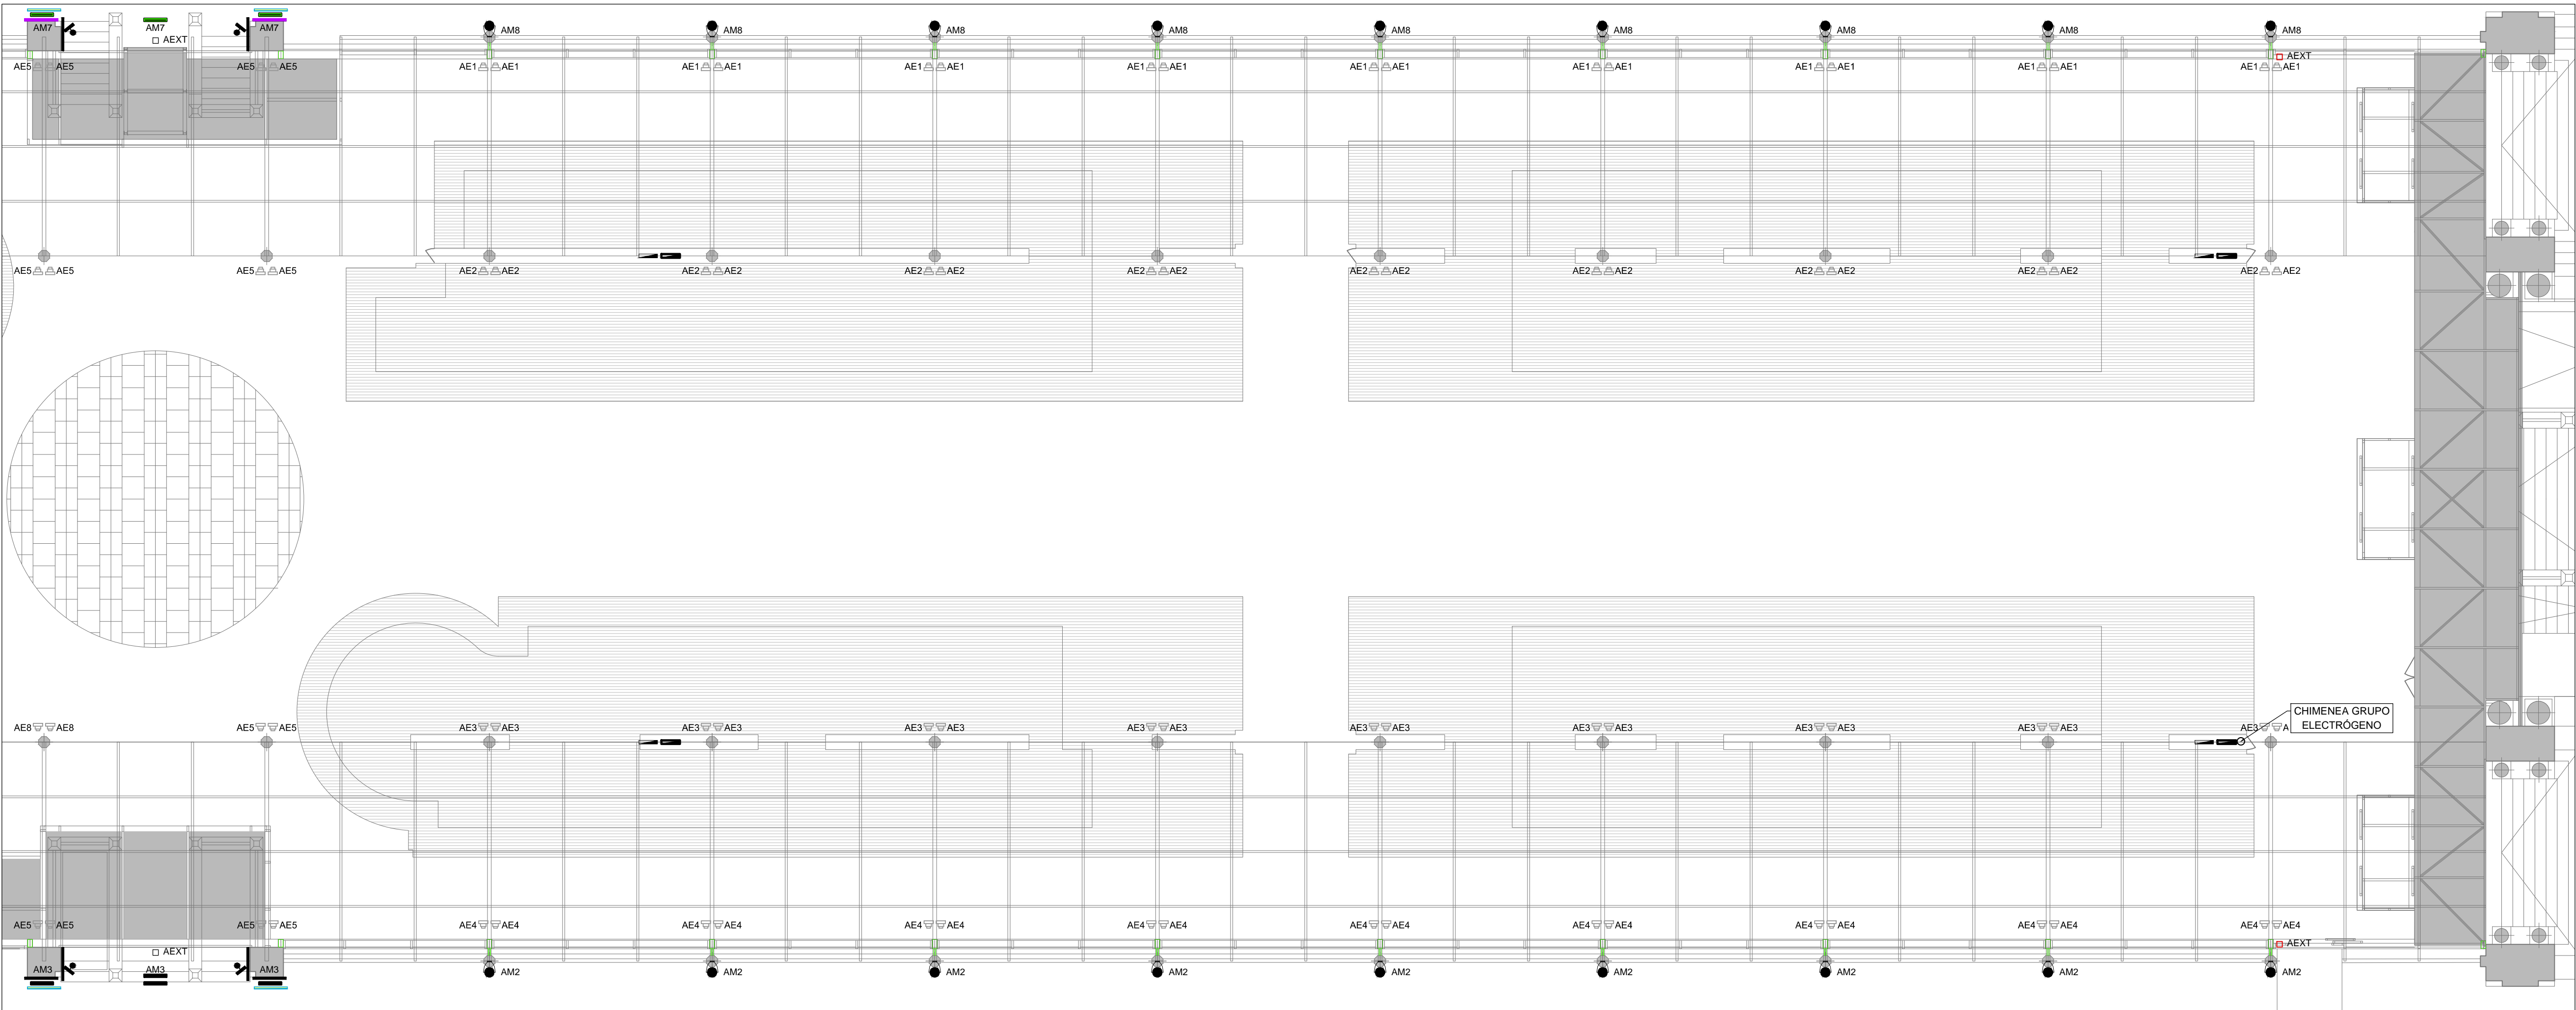

PROMOTOR



EXCMO. AYUNTAMIENTO ZARAGOZA

ENCOMIENDA DE GESTION



MERCAZARAGOZA S.A.

AUTOR DEL PROYECTO:



DEPARTAMENTO TÉCNICO MERCASA

PEDRO VILLODO MAZO

ARQUITECTO

INGENIERIA DE ESTRUCTURAS



JG INGENIEROS

DIRECCIÓN DEL TRABAJO

JOSÉ ANTONIO ARANAZ DE MOTTA
ARQUITECTO MUNICIPAL

REHABILITACIÓN
POR MODERNIZACIÓN DEL
MERCADO CENTRAL "LANUZA"

SITUACIÓN
Avda. de Cesar Augusto / C/ Manifestación s/nº
Área de Referencia nº1
50005 ZARAGOZA

PLANTA TECHO PUESTOS
ELECTRICIDAD
ALUMBRADO ARQ Y EXTERIOR

FECHA
MODIFICADO EDICIÓN
0
ESCALA
1:100
PLANO Nº
EL.08