


LEYENDA ALUMBRADO		
SIMBOLOGÍA	DESCRIPCIÓN	NOTAS
A1	LUMINARIA TIPO PROYECTOR SUPERFICIE LED 25.3W LENTE 140	PHILIPS eW Blast Powercore BCP463 14LED4B-2700 2CP462 ESP A14

LEYENDA ALUMBRADO EXTERIOR		
SIMBOLOGÍA	DESCRIPCIÓN	NOTAS
Orange square	LUMINARIA ALUMBRADO EXTERIOR LINEAL LED IP66 IK10 30W LENTE 9x9" L 609mm	PHILIPS eW Graze MX Powercore BC355B100-27TV 9x9" L609 RGWD
Black triangle	LUMINARIA ALUMBRADO EXTERIOR LINEAL LED IP66 IK10 15W LENTE 15x30" L 305mm	PHILIPS eW Graze MX Powercore BC355B100-27TV 15x30" L305 RGWD
Purple line	LUMINARIA ALUMBRADO EXTERIOR LINEAL LED IP66 IK10 45W LENTE 15x30" L 914mm	PHILIPS eW Graze MX Powercore BC355B100-27TV 15x30" L914 RGWD
Green line	LUMINARIA ALUMBRADO EXTERIOR LINEAL LED IP66 IK10 30W LENTE 15x30" L 609mm	PHILIPS eW Graze MX Powercore BC355B100-27TV 15x30" L609 RGWD
Yellow line	LUMINARIA ALUMBRADO EXTERIOR LINEAL LED IP66 IK10 60W LENTE 15x30" L 1219mm	PHILIPS eW Graze MX Powercore BC355B100-27TV 15x30" L1219 RGWD
Cyan line	LUMINARIA ALUMBRADO EXTERIOR LINEAL LED IP66 IK10 45W LENTE 9x9" L 914mm	PHILIPS eW Graze MX Powercore BC355B100-27TV 9x9" L914 RGWD
Black circle	LUMINARIA PROYECTOR EN SUPERFICIE LED 30W LENTE 14"	PHILIPS eW Blast Powercore BCP462 14LED4B-RGBW 100-240 BK DD ZCP462 B&P D153 A14
Black rectangle	LUMINARIA PROYECTOR EN SUPERFICIE LED 50W CON PORTALENTE Y DIFUSOR	PHILIPS eW Blast Powercore BCP464 36LED4B-RGBW 100-27TV BK DD + ZCP462 400 DIFUSER

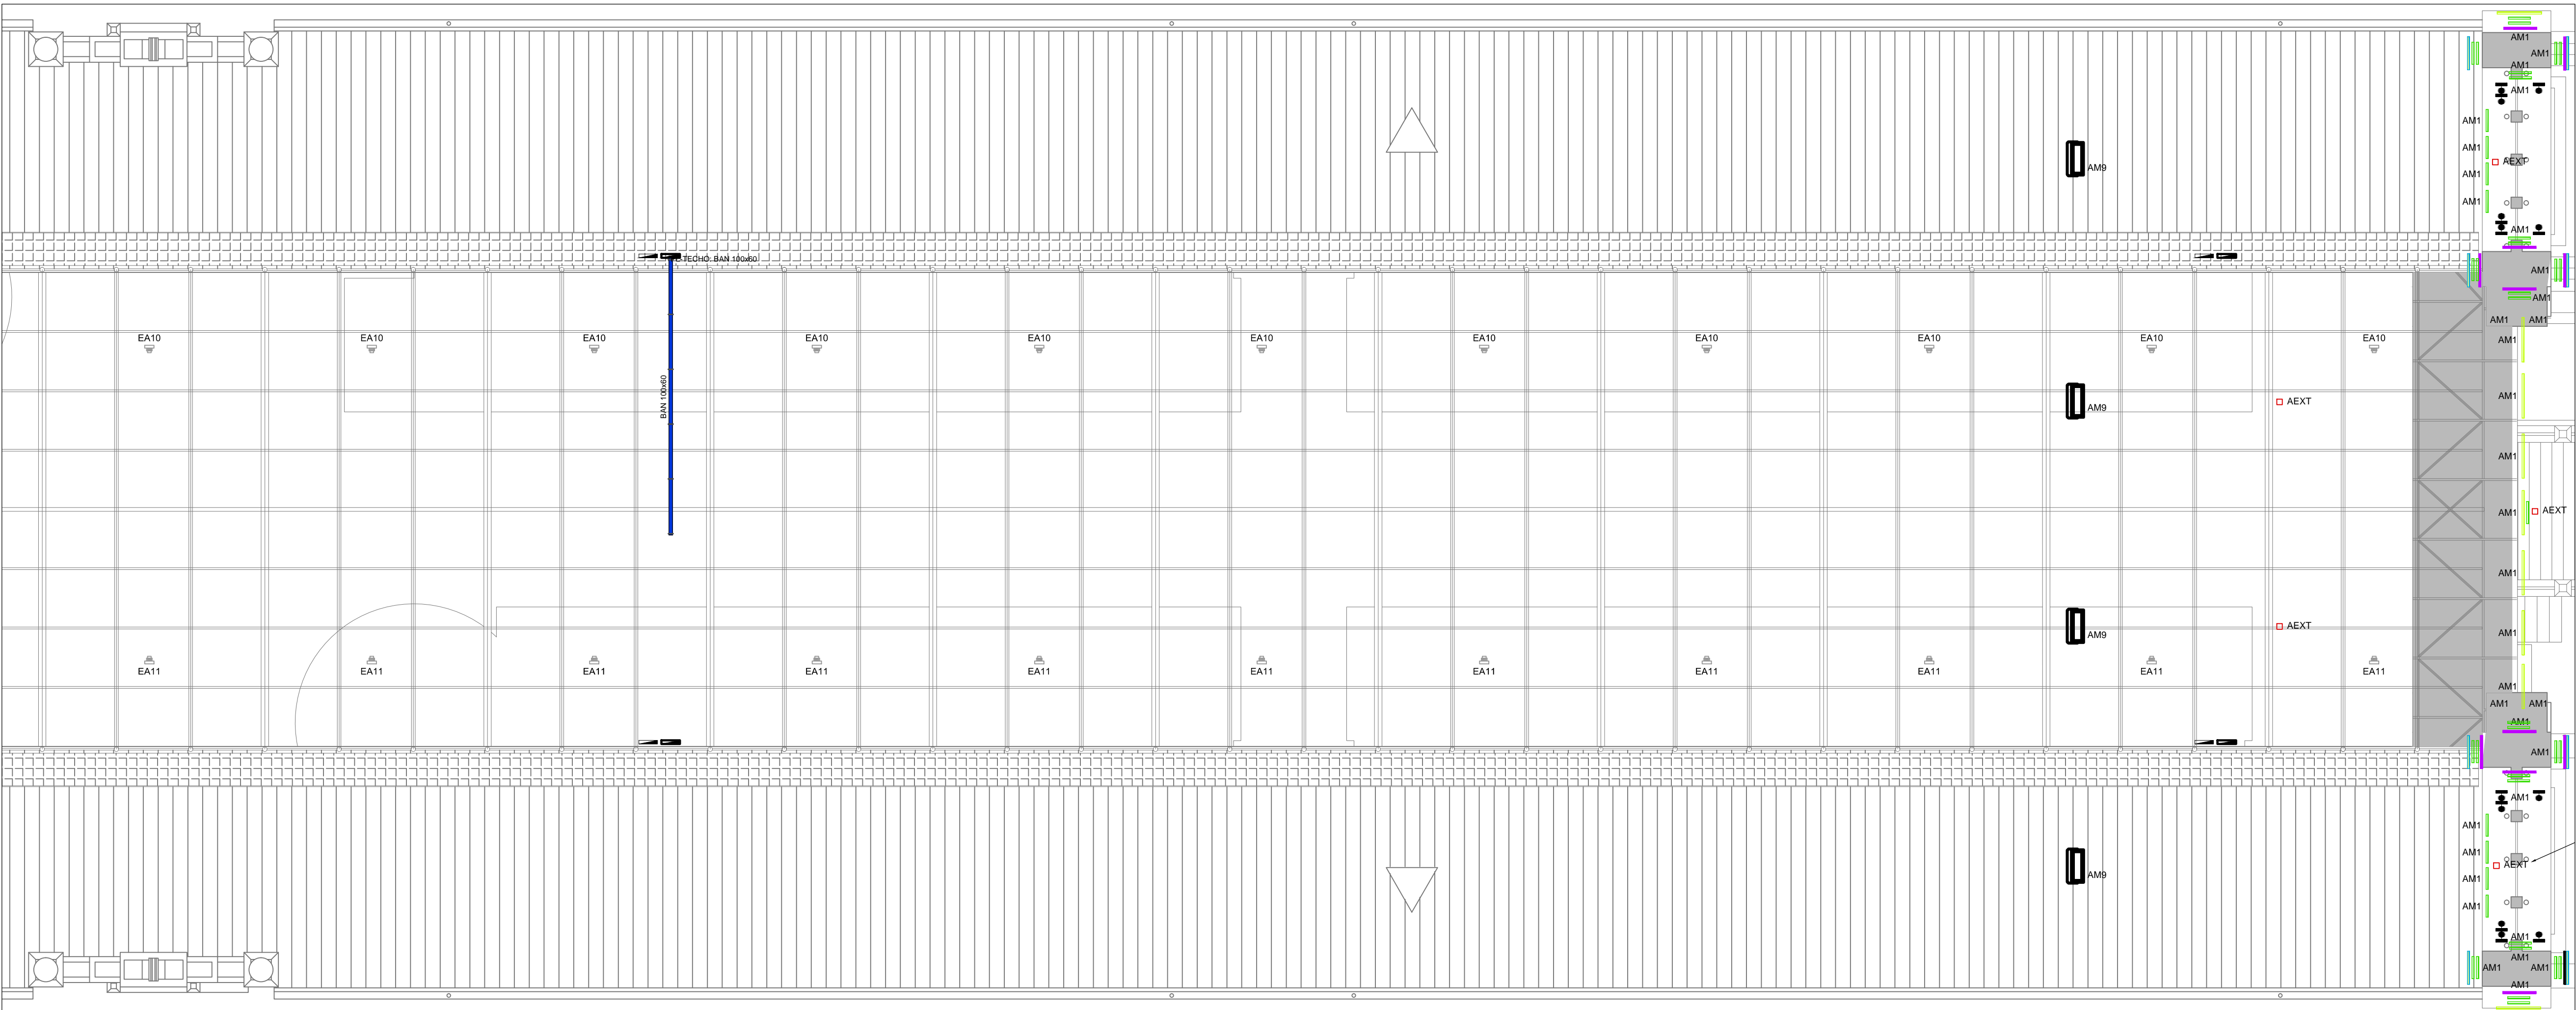

PROMOTOR

**Zaragoza**  
AYUNTAMIENTO

EXCMO. AYUNTAMIENTO ZARAGOZA

ENCOMIENDA DE GESTION

**m2**  
mercazaragoza

MERCAZARAGOZA S.A.

AUTOR DEL PROYECTO:

**MERCASA**

DEPARTAMENTO TÉCNICO MERCASA

PEDRO VILLODO MAZO

ARQUITECTO

INGENIERIA DE ESTRUCTURAS

**ingenieros JG**

JG INGENIEROS

DIRECCIÓN DEL TRABAJO

JOSÉ ANTONIO ARANAZ DE MOTTA

ARQUITECTO MUNICIPAL

REHABILITACIÓN  
POR MODERNIZACIÓN DEL  
MERCADO CENTRAL "LANUZA"

SITUACIÓN

Avda. de Cesar Augusto / C/ Manifestación s/nº  
Área de Referencia nº1  
50005 ZARAGOZA

PLANO

ELECTRICIDAD  
ALUMBRADO ARQ Y EXTERIOR

FECHA

ESCALA  
1:100

MODIFICADO | EDICIÓN

PLANO Nº  
0

**EL.09**