


SIMBOLOGÍA	DESCRIPCIÓN	NOTAS
	LUMINARIA ALUMBRADO EXTERIOR LINEAL LED IP66 IK10 30W LENTE 9x3° L 609mm	PHILIPS eW Graze MX Powercore BC3558/100-27TV 9x3° L09 RGWD
	LUMINARIA ALUMBRADO EXTERIOR LINEAL LED IP66 IK10 15W LENTE 15x30° L 305mm	PHILIPS eW Graze MX Powercore BC3558/100-27TV 15x30° L305 RGWD
	LUMINARIA ALUMBRADO EXTERIOR LINEAL LED IP66 IK10 45W LENTE 15x30° L 914mm	PHILIPS eW Graze MX Powercore BC3558/100-27TV 15x30° L914 RGWD
	LUMINARIA ALUMBRADO EXTERIOR LINEAL LED IP66 IK10 30W LENTE 15x30° L 609mm	PHILIPS eW Graze MX Powercore BC3558/100-27TV 15x30° L609 RGWD
	LUMINARIA ALUMBRADO EXTERIOR LINEAL LED IP66 IK10 60W LENTE 15x30° L 1219mm	PHILIPS eW Graze MX Powercore BC3558/100-27TV 15x30° L1219 RGWD
	LUMINARIA ALUMBRADO EXTERIOR LINEAL LED IP66 IK10 45W LENTE 9x3° L 914mm	PHILIPS eW Graze MX Powercore BC3558/100-27TV 9x3° L914 RGWD
	LUMINARIA PROYECTOR EN SUPERFICIE LED 30W LENTE 14°	PHILIPS eW Burst Powercore BC-P462 18xLED-HB-RGBW 10x-CAI BK GU ZCP-P462 BSP D153 14.4
	LUMINARIA PROYECTOR EN SUPERFICIE LED 50W CON PORTALENTE Y DIFUSOR	PHILIPS eW Blast CH484 36xLED-HB-RGBW 10x27TV BK GU + ZCP485 40D DIFUSOR

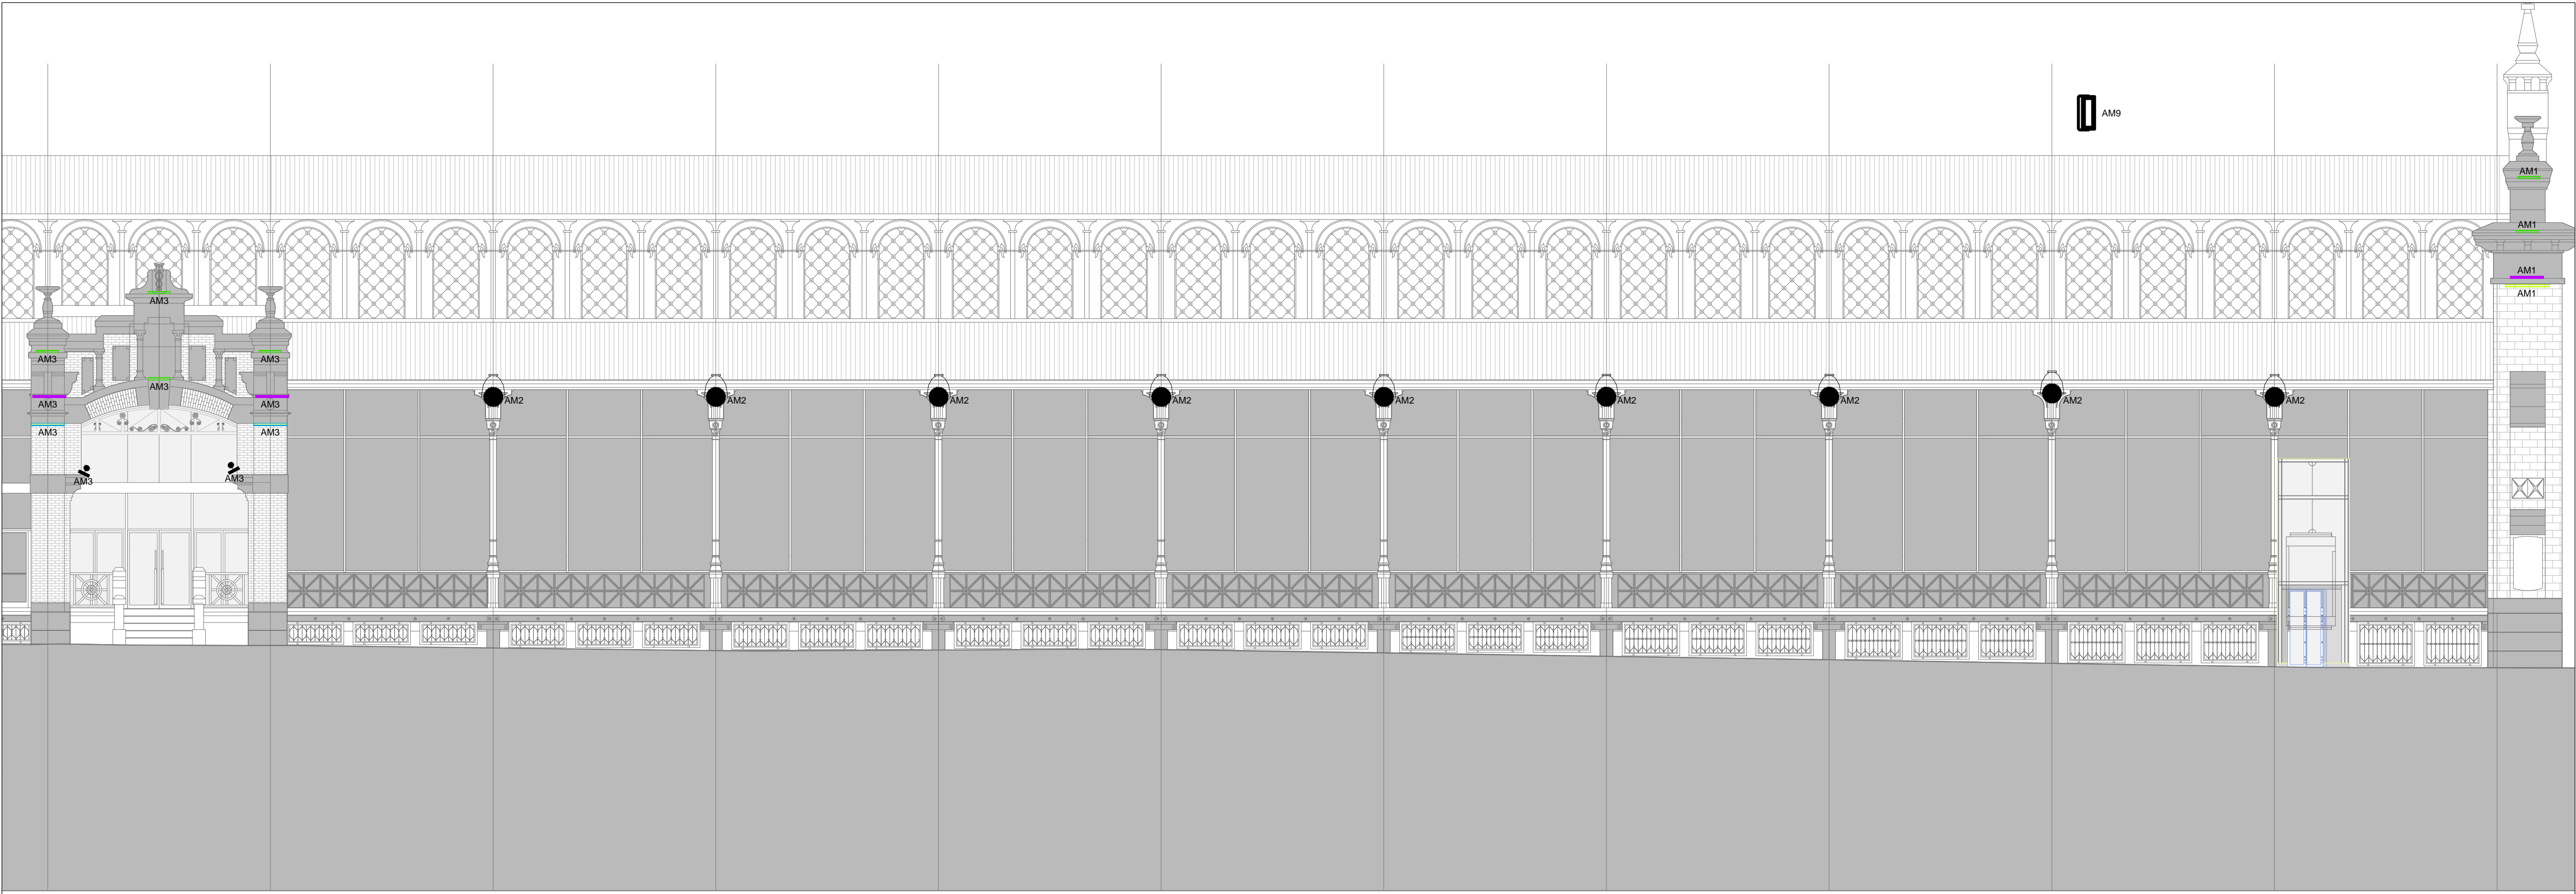

PROMOTOR



EXCMO. AYUNTAMIENTO ZARAGOZA

ENCOMIENDA DE GESTION



MERCAZARAGOZA S.A.

AUTOR DEL PROYECTO:



DEPARTAMENTO TÉCNICO MERCASA

PEDRO VILLODO MAZO

ARQUITECTO

INGENIERIA DE ESTRUCTURAS



JG INGENIEROS

DIRECCIÓN DEL TRABAJO

JOSÉ ANTONIO ARANAZ DE MOTTA
ARQUITECTO MUNICIPAL

REHABILITACIÓN
POR MODERNIZACIÓN DEL
MERCADO CENTRAL "LANAUZA"

SITUACIÓN
Avda. de Cesar Augusto / C/ Manifestación s/nº
Área de Referencia nº1
50005 ZARAGOZA

PLANO

ALZADO MURALLAS ROMANAS
ELECTRICIDAD
ILUMINACION EXTERIOR

FECHA

ESCALA

MODIFICADO | EDICION

0

PLANO Nº

EL.11