



LEYENDA FONTANERIA	
SIMBOLOGIA	DESCRIPCION
	TUBERIA AGUA FRIA (AF)
	TUBERIA AGUA CALIENTE (AC)
	TUBERIA DE RETORNO ACS (RAC)
	VÁLVULA DE CORTE EN ARQUETA REGISTRABLE
	VÁLVULA DE PASO
	LLAVE DE CORTE LOCAL
	GRIFO DE LIMPIEZA
	GRIFO DE LIMPIEZA EN ARQUETA REGISTRABLE
	MONTANTE ALIMENTACIÓN AGUA
	TERMO ACUMULADOR ELÉCTRICO
	CONEXIÓN APARATOS SANITARIOS CON: AGUA FRIA, AGUA CALIENTE Y AGUA REUTILIZADA, CON LLAVE DE REGULACIÓN INDEPENDIENTE Y ACCESIBLE PARA CADA CONEXIÓN

DETALLE DE CONTADORES AFS Y ACS EN PUESTOS DEL MERCADO, RESTAURANTE, OBRADORES Y VESTUARIOS (EN FALSO TECHO)

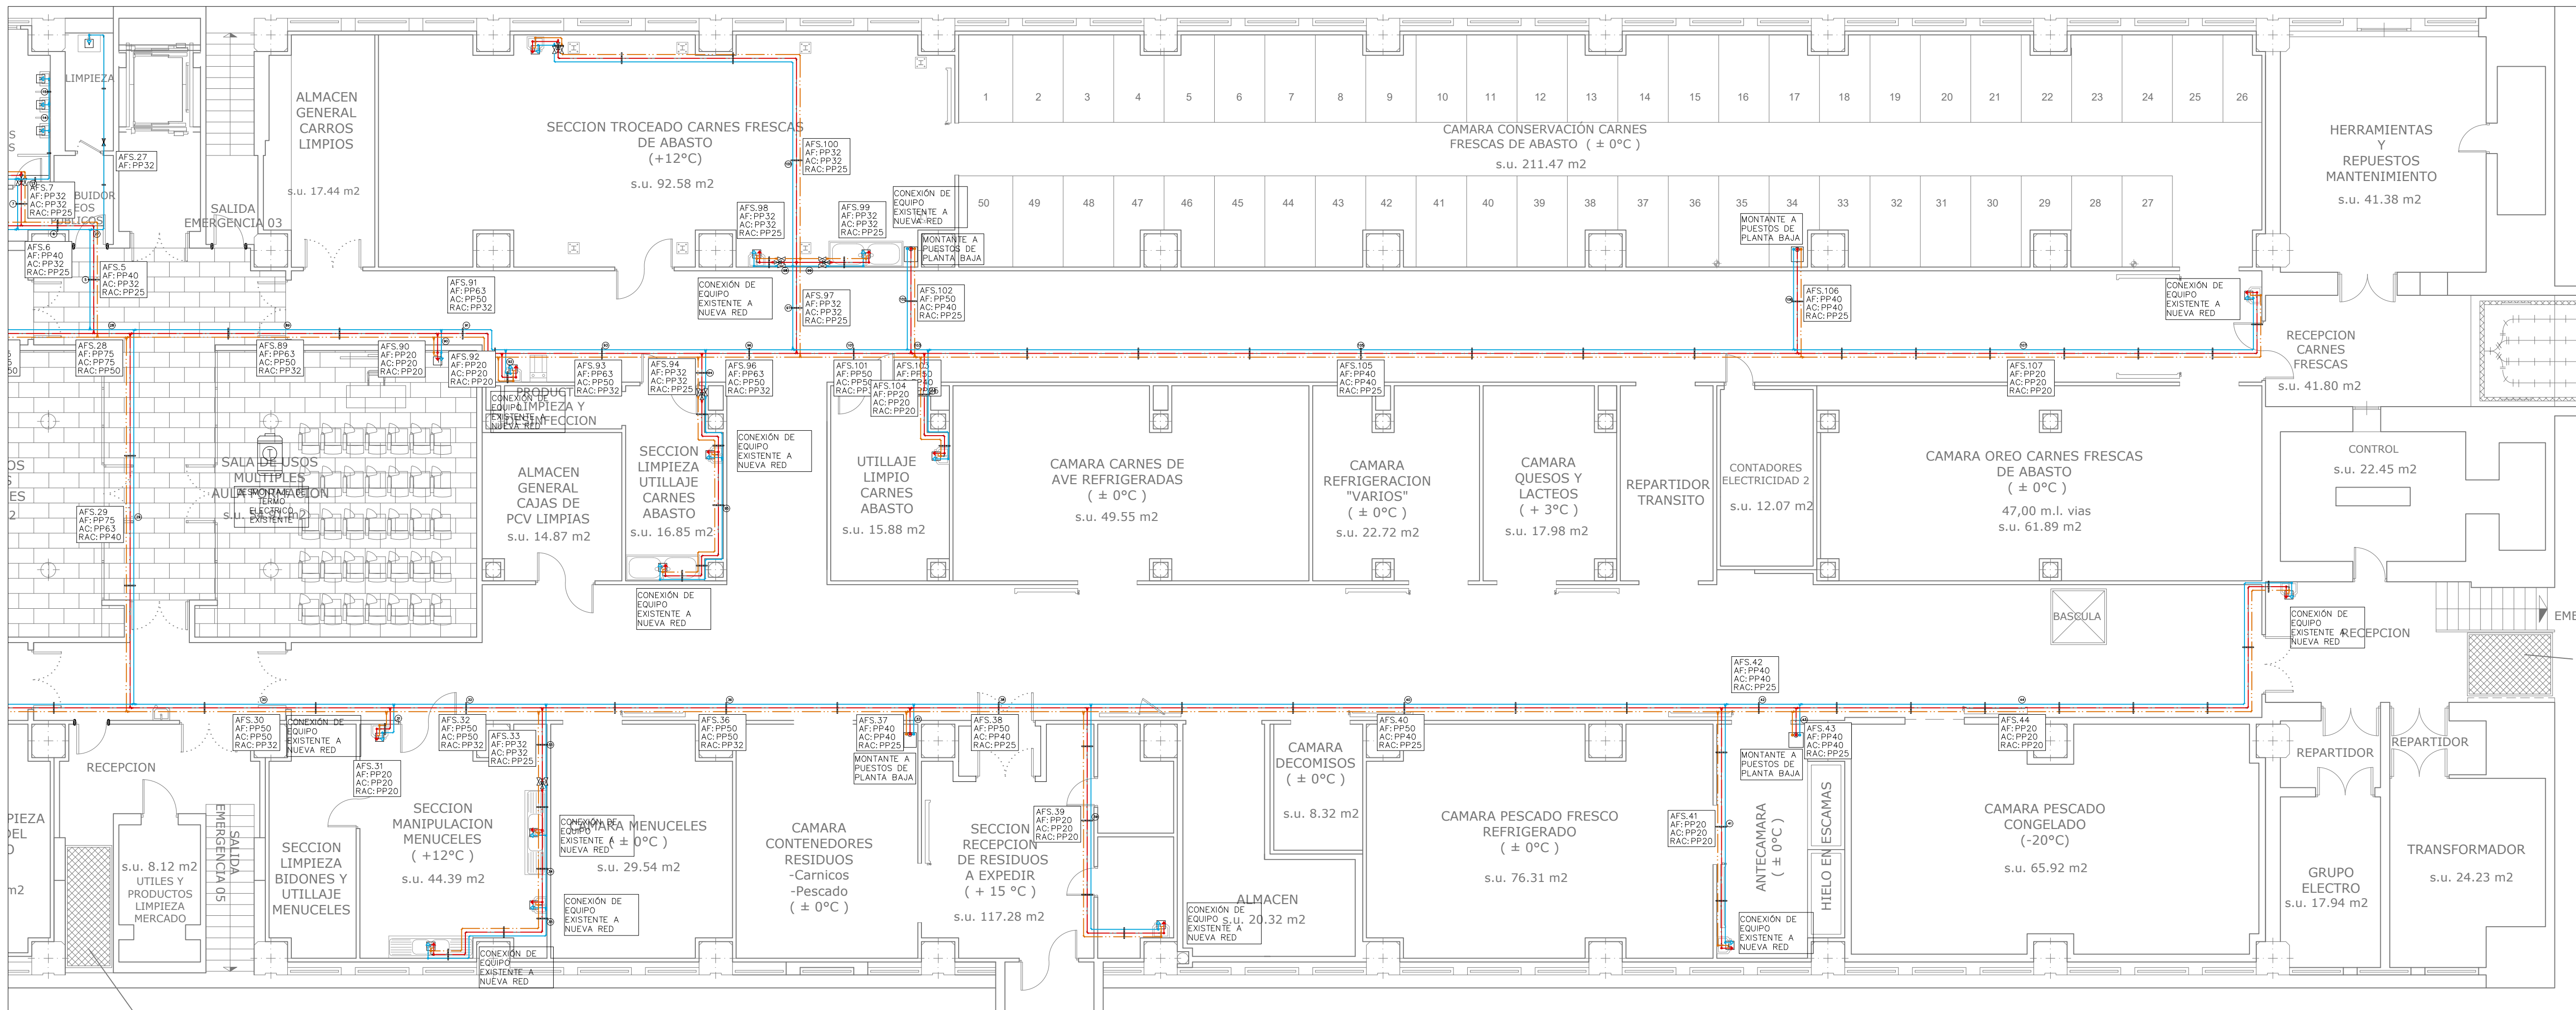

PROMOTOR

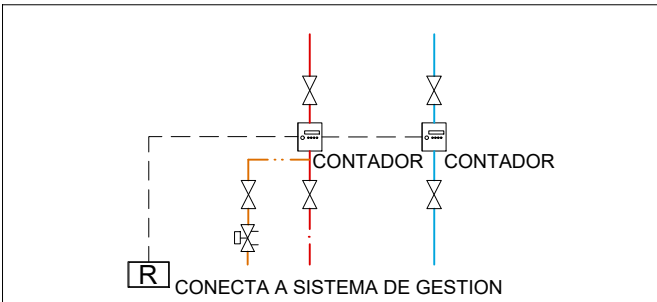

EXCMO. AYUNTAMIENTO ZARAGOZA

ENCOMIENDA DE GESTION



MERCAZARAGOZA S.A.

AUTOR DEL PROYECTO:



DEPARTAMENTO TÉCNICO MERCASA

PEDRO VILLODLO MAZO



ARQUITECTO

INGENIERIA DE ESTRUCTURAS



JG INGENIEROS

DIRECCIÓN DEL TRABAJO

JOSÉ ANTONIO ARANAZ DE MOTTA
ARQUITECTO MUNICIPAL

REHABILITACIÓN
POR MODERNIZACIÓN DEL
MERCADO CENTRAL "LLANUZA"

SITUACIÓN
Avda. de Cesar Augusto / C/ Manifestación s/nº
Área de Referencia RP1
50003 ZARAGOZA

PLANO

PLANTA SOTANO
FONTANERIA
DISTRIBUCIÓN

FECHA

ESCALA

MODIFICADO EDICIÓN

0

1:100
PLANO Nº

FO.01