



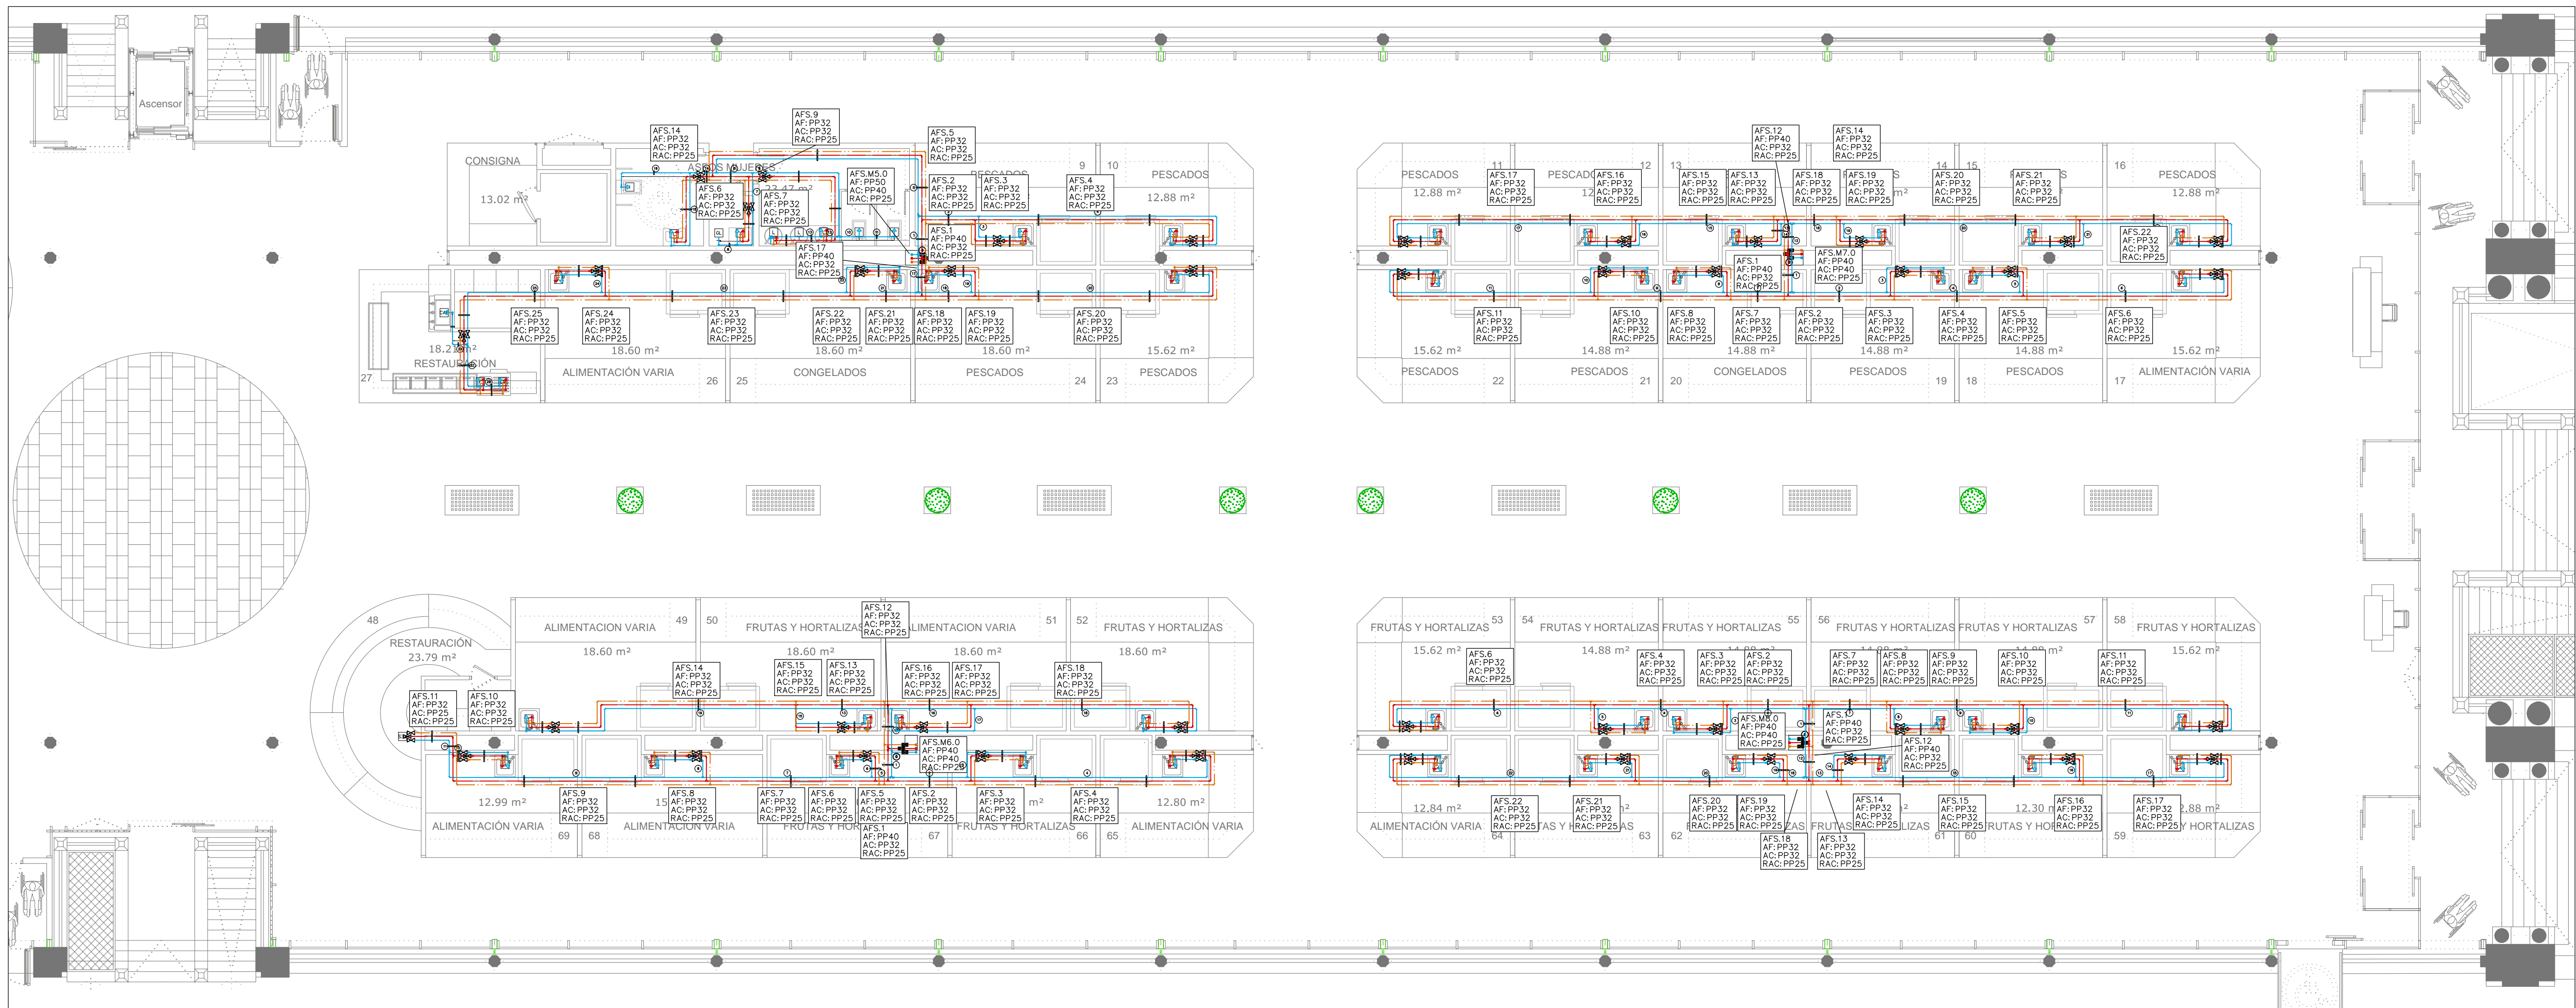

LEYENDA FONTANERÍA	
SIMBOLOGÍA	DESCRIPCIÓN
	TUBERÍA AGUA FRÍA (AF)
	TUBERÍA AGUA CALIENTE (AC)
	TUBERÍA DE RETORNO ACS (RAC)
	VÁLVULA DE CORTE EN ARQUETA REGISTRABLE
	VÁLVULA DE PASO
	LLAVE DE CORTE LOCAL
	GRIFO DE LIMPIEZA
	GRIFO DE LIMPIEZA EN ARQUETA REGISTRABLE
	MONTANTE ALIMENTACIÓN AGUA
	TERMO ACUMULADOR ELÉCTRICO
	CONEXIÓN APARATOS SANITARIOS CON: AGUA FRÍA, AGUA CALIENTE Y AGUA REUTILIZADA, CON LLAVE DE REGULACIÓN INDEPENDIENTE Y ACCESIBLE PARA CADA CONEXIÓN

DETALLE DE CONTADORES AFS Y ACS EN PUESTOS DEL MERCADO, RESTAURANTE, OBRADORES Y VESTUARIOS (EN FALSO TECHO)

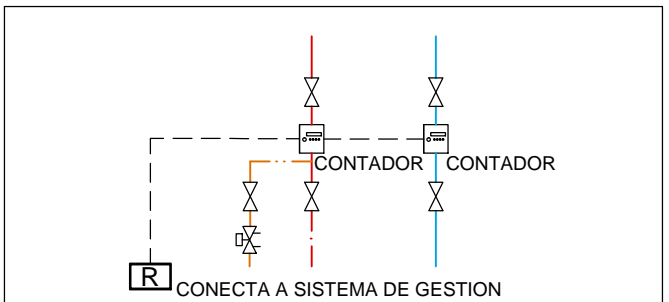

PROMOTOR



EXCMO. AYUNTAMIENTO ZARAGOZA

ENCOMIENDA DE GESTION



MERCAZARAGOZA S.A.

AUTOR DEL PROYECTO:



DEPARTAMENTO TÉCNICO MERCASA



PEDRO VILLOLDO MAZO

ARQUITECTO

INGENIERIA DE ESTRUCTURAS



JG INGENIEROS

DIRECCIÓN DEL TRABAJO

JOSÉ ANTONIO ARANAZ DE MOTTA

ARQUITECTO MUNICIPAL

REHABILITACIÓN POR MODERNIZACIÓN DEL MERCADO CENTRAL "LANUZA"

SITUACIÓN

Avda. de Cesar Augusto / C/ Manifestación s/nº  
Área de Referencia nº1  
50003 ZARAGOZA

PLANO

PLANTA BAJA  
FONTANERÍA  
DISTRIBUCIÓN

FECHA

ESCALA

MODIFICADO EDICIÓN

0

1:100

PLANO Nº

FO.02