


PROPIEDAD INTELECTUAL: El presente, como el resto de los datos reflejados en este documento, quedan protegidos por la Ley de Propiedad Intelectual, quedando prohibida su explotación por parte de terceros. LEGENDA: 11/08/06, de 12 de mayo de 2006, de 12 de mayo de 2006.

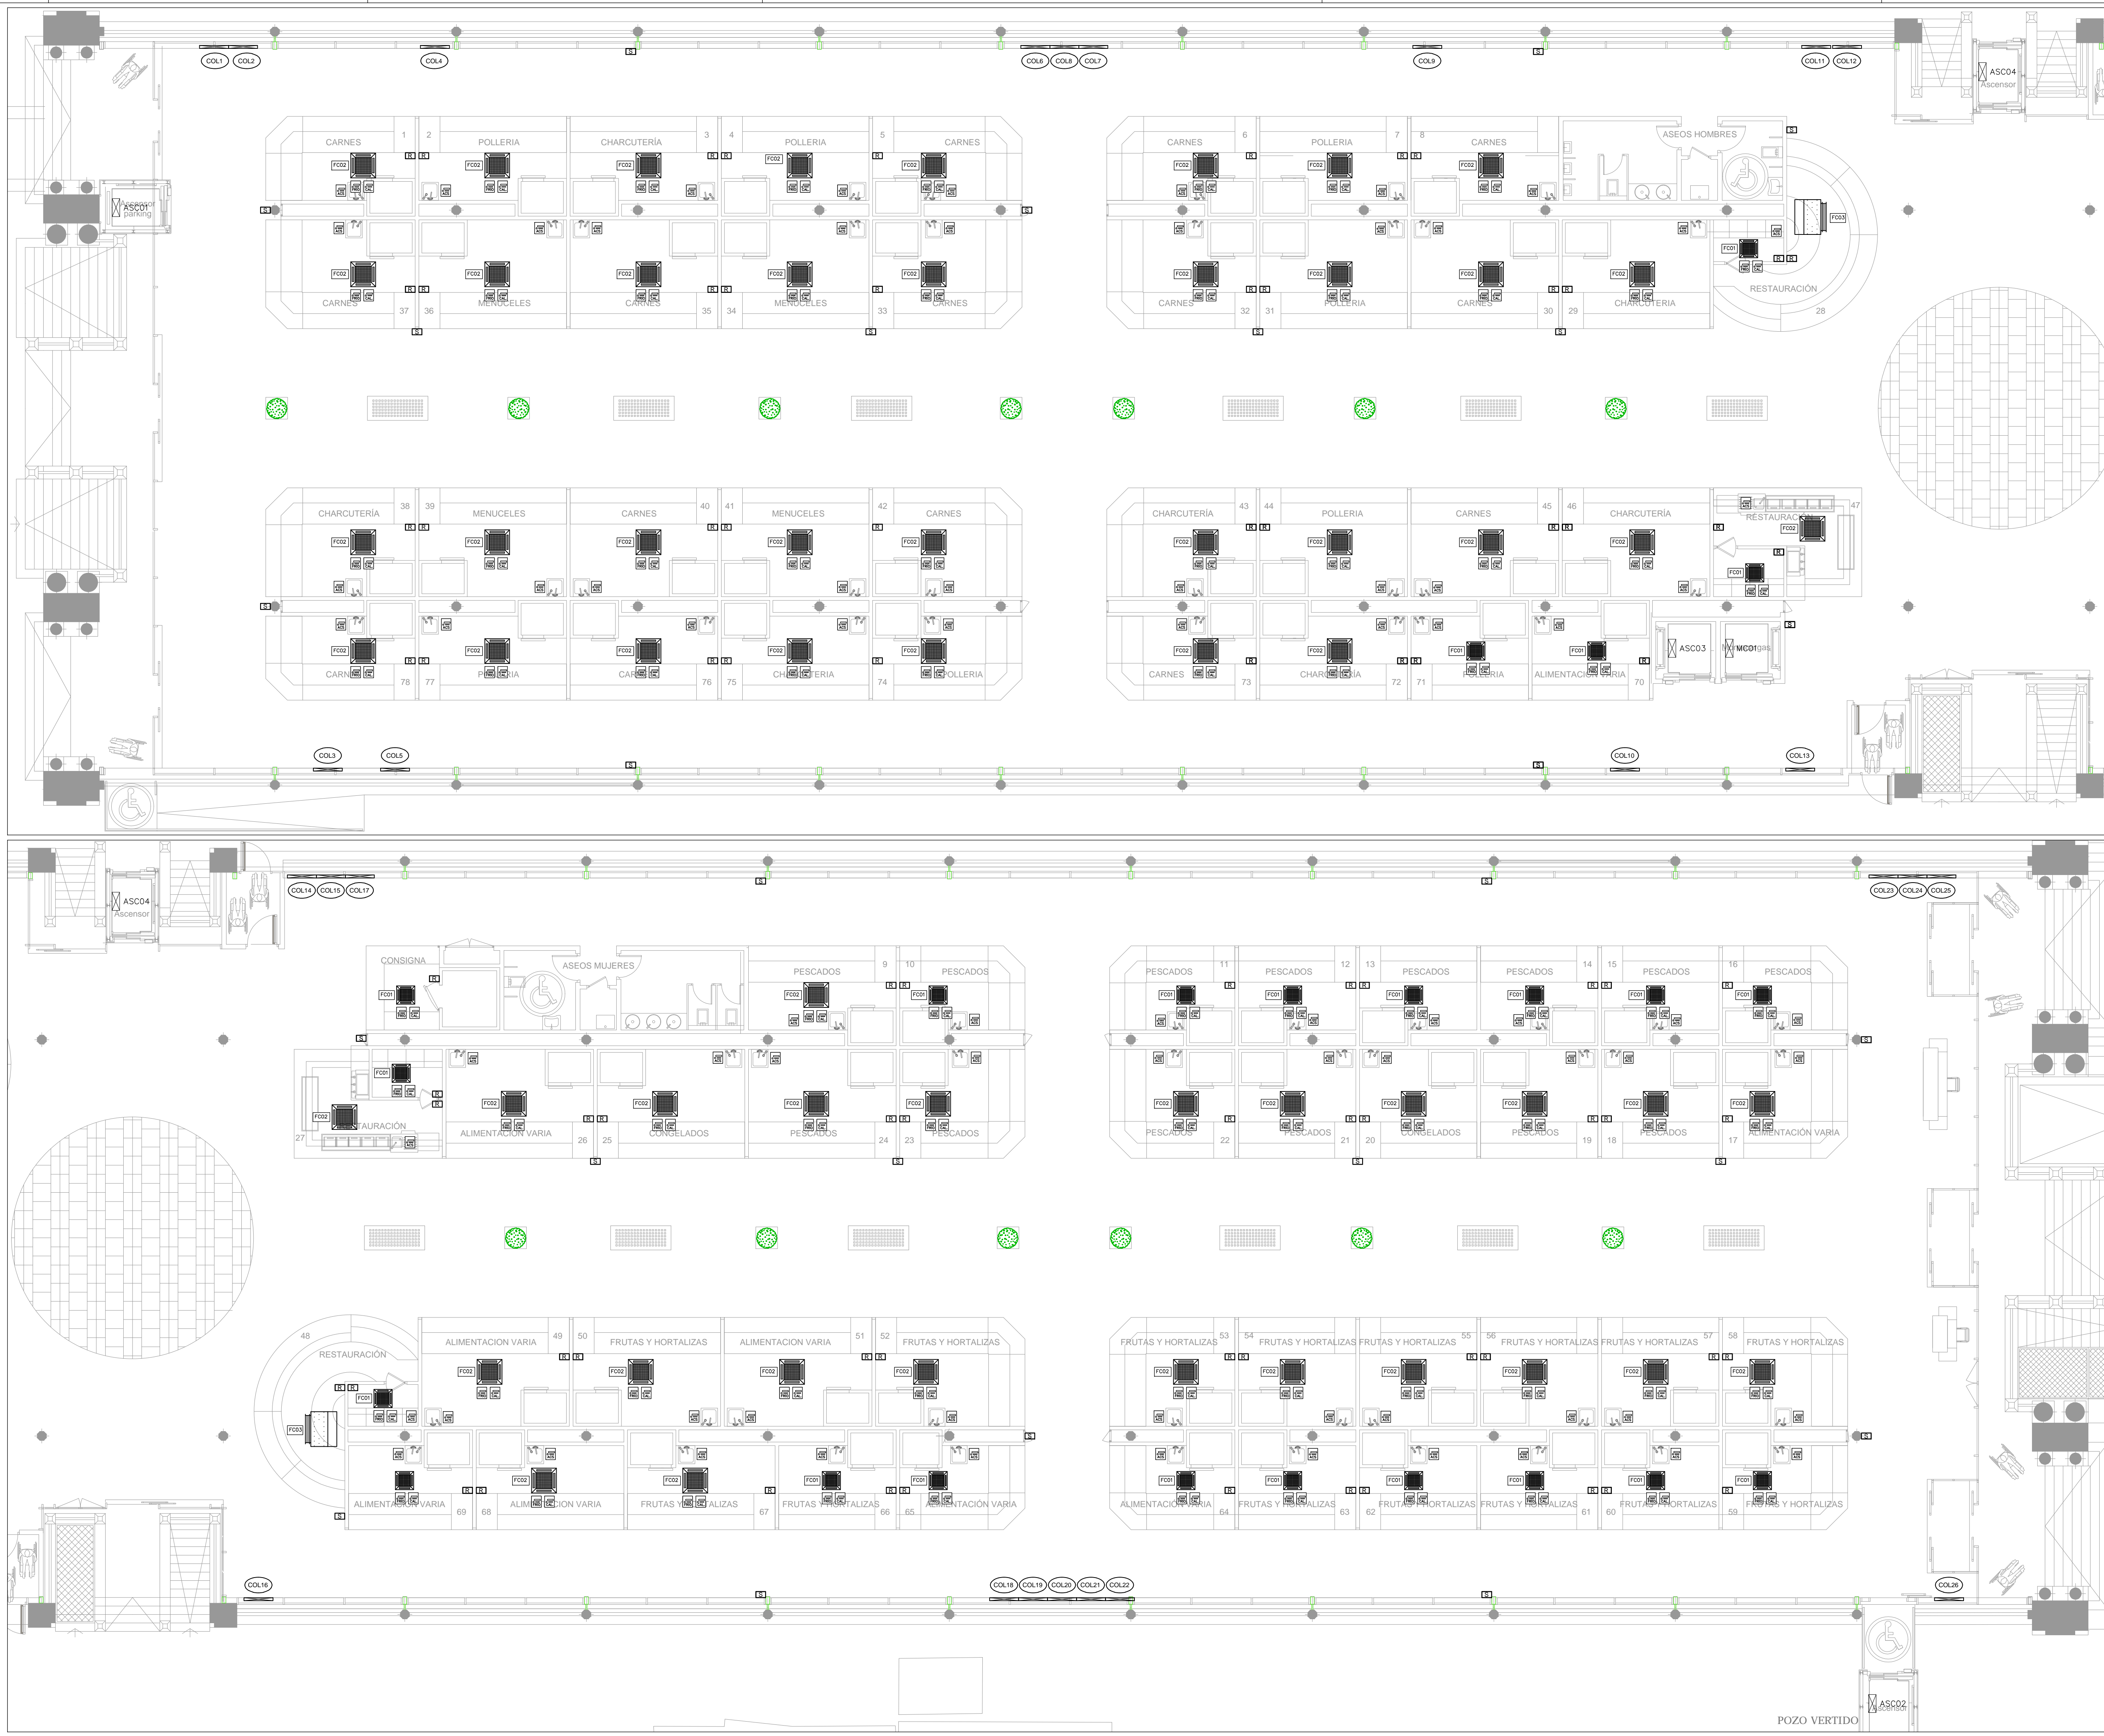

LEYENDA	
Simbolo	DESCRIPCION
ST	SONDA DE CONTROL DE TEMPERATURA
RT	REGULADOR DE CONTROL
CE	CONTADOR DE ENERGIA (REFRIGERACION) EN FALSO TECHO
CE	CONTADOR DE ENERGIA (CALEFACCION) EN FALSO TECHO
CE	CONTADOR DE ENERGIA (ACS) EN FALSO TECHO
CEX	PLANTA ENFRIADORA
CEX	GRUPO DE BOMBEO
CEX	INTERCAMBIADOR DE CALOR
CEX	VASO DE EXPANSION
CEX	COLECTOR
CEX	FANCOIL
UX	UNIDAD INTERIOR
UX	UNIDAD EXTERIOR
CEX	CUADRO GENERAL
CEX	CUADRO SECUNDARIO
CEX	CUADRO ASCENSOR
CEX	CUADRO MONTACARGAS
CEX	SUBESTACION DE CONTROL, GESTION CENTRALIZADA PLANTA BAJA
CEX	SUBESTACION DE CONTROL, GESTION CENTRALIZADA PLANTA SEMISOTANO

PROMOTOR

**Zaragoza**
AYUNTAMIENTO

EXCMO. AYUNTAMIENTO ZARAGOZA

ENCOMIENDA DE GESTION

**mercazaragoza**

MERCAZARAGOZA S.A.

AUTOR DEL PROYECTO:

**MERCASA**
DEPARTAMENTO TÉCNICO MERCASA

PIEDRO VIELLO MAZO

ARQUITECTO

INGENIERIA DE ESTRUCTURAS

**Ingenieros JG**

JG INGENIEROS

DIRECCION DEL TRABAJO

JOSÉ ANTONIO ARANAZ DE MOTTA
ARQUITECTO MUNICIPAL

REHABILITACIÓN
POR MODERNIZACIÓN DEL
MERCADO CENTRAL "LANUZA"

SITUACIÓN

Avenida de Cesar Augusto / C/ Manifestación s/nº
Área de Referencia nº1
30003 ZARAGOZA

PLANO

PLANTA BAJA
SISTEMA DE GESTION

FECHA

1-100

MODIFICADO

ERRECCION

0

SG.01

Departamento Proyectos Técnicos - MERCASA