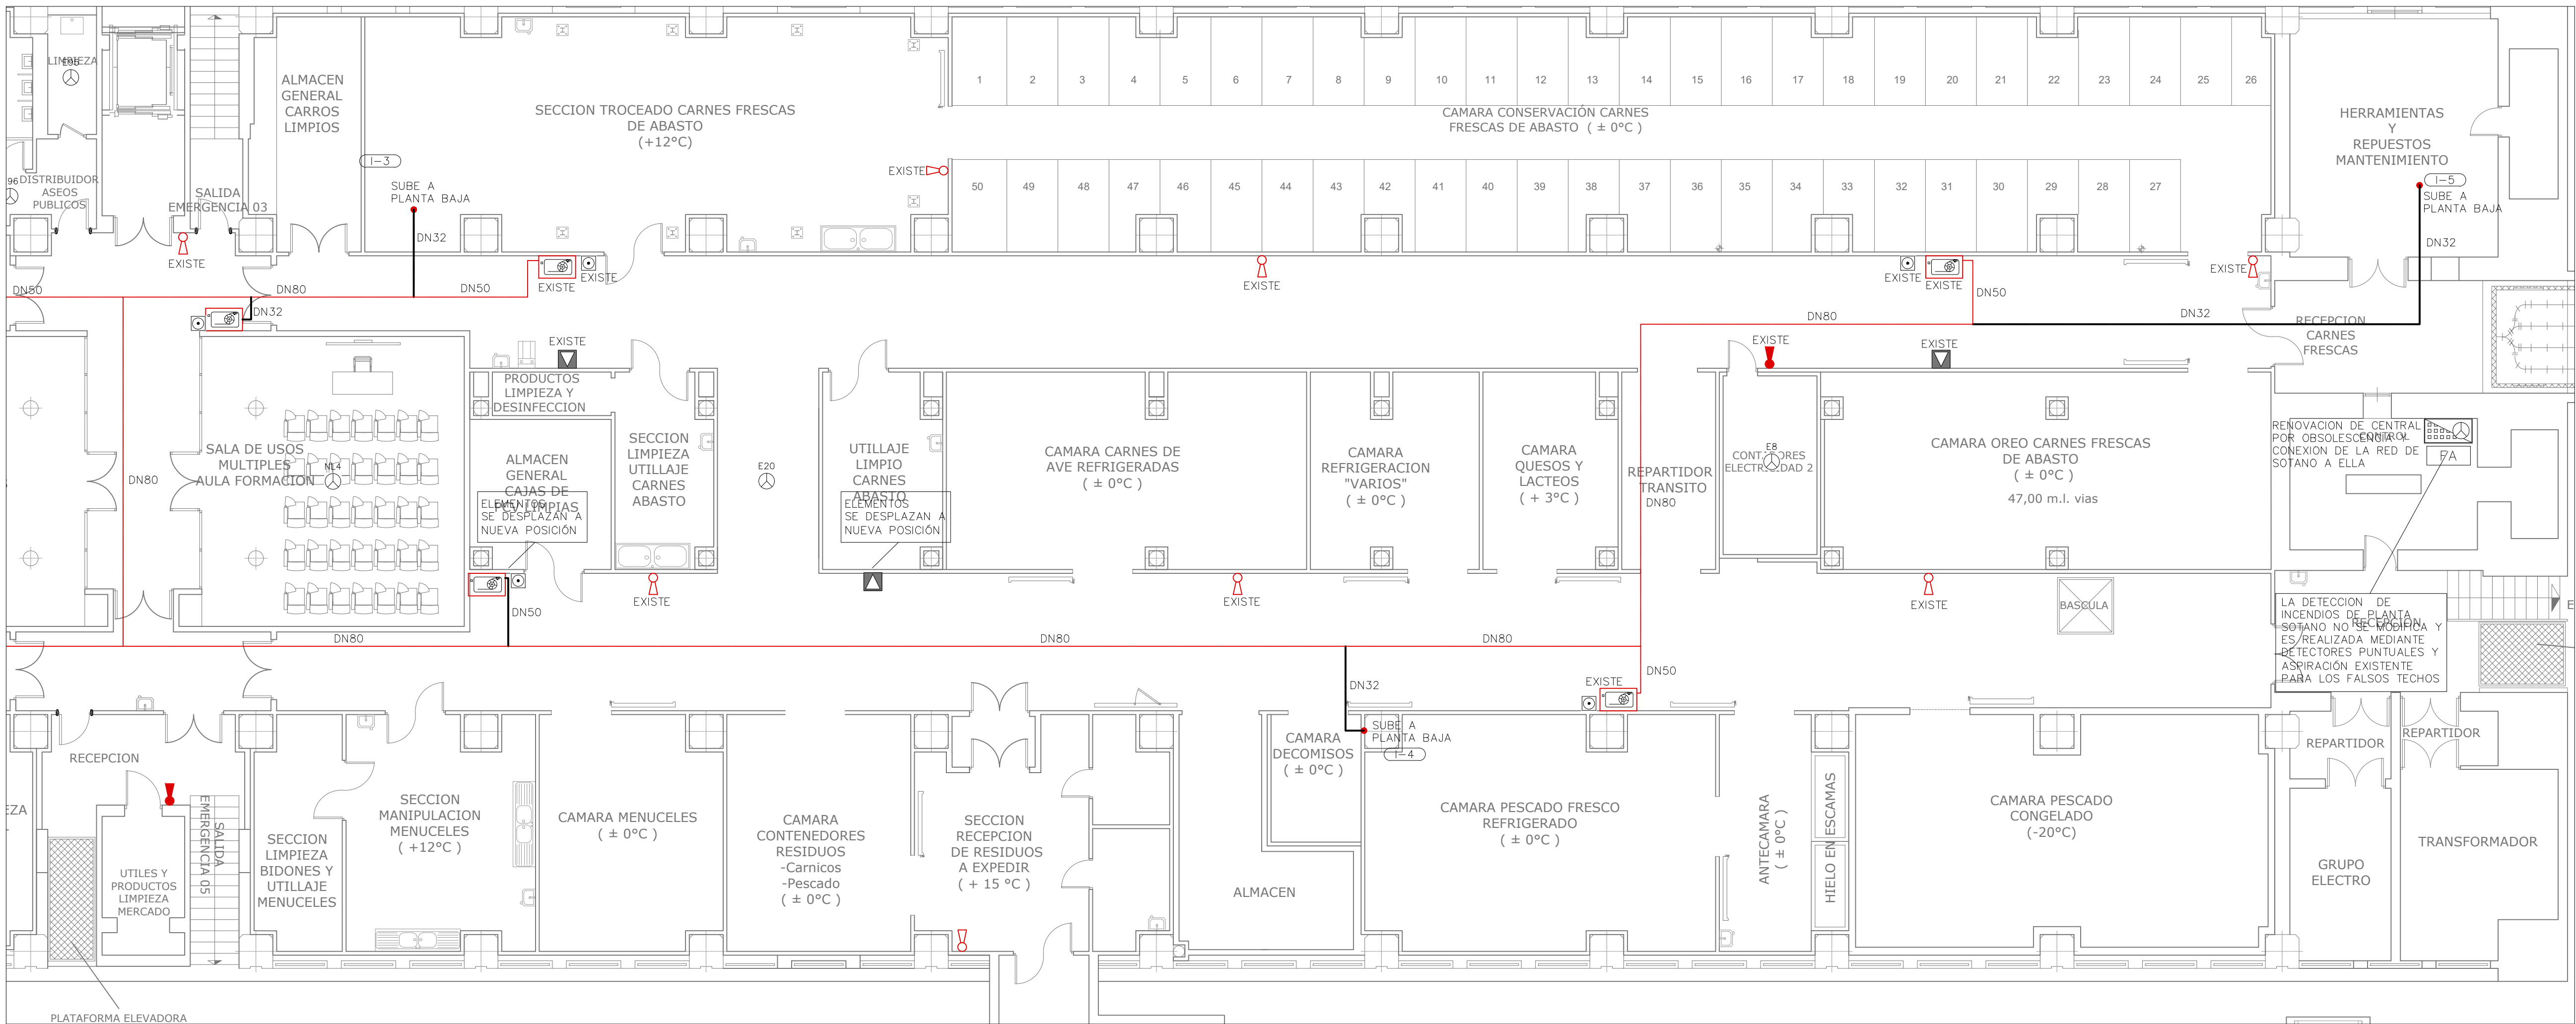


[illegible]

REHABILITACIÓN POR MODERNIZACIÓN DEL MERCADO CENTRAL "LANUZA"	
SITUACIÓN _____ Avda. de Cesar Augusto / C/ Manifestación s/nº Área de Referencia nº1 50003 ZARAGOZA	
PLANO _____	
PLANTA BAJA PROTECCION CONTRA INCENDIOS DISTRIBUCIÓN	
FECHA _____	ESCALA _____
MODIFICADO _____	1:100 PLANO Nº _____
0	PC.01