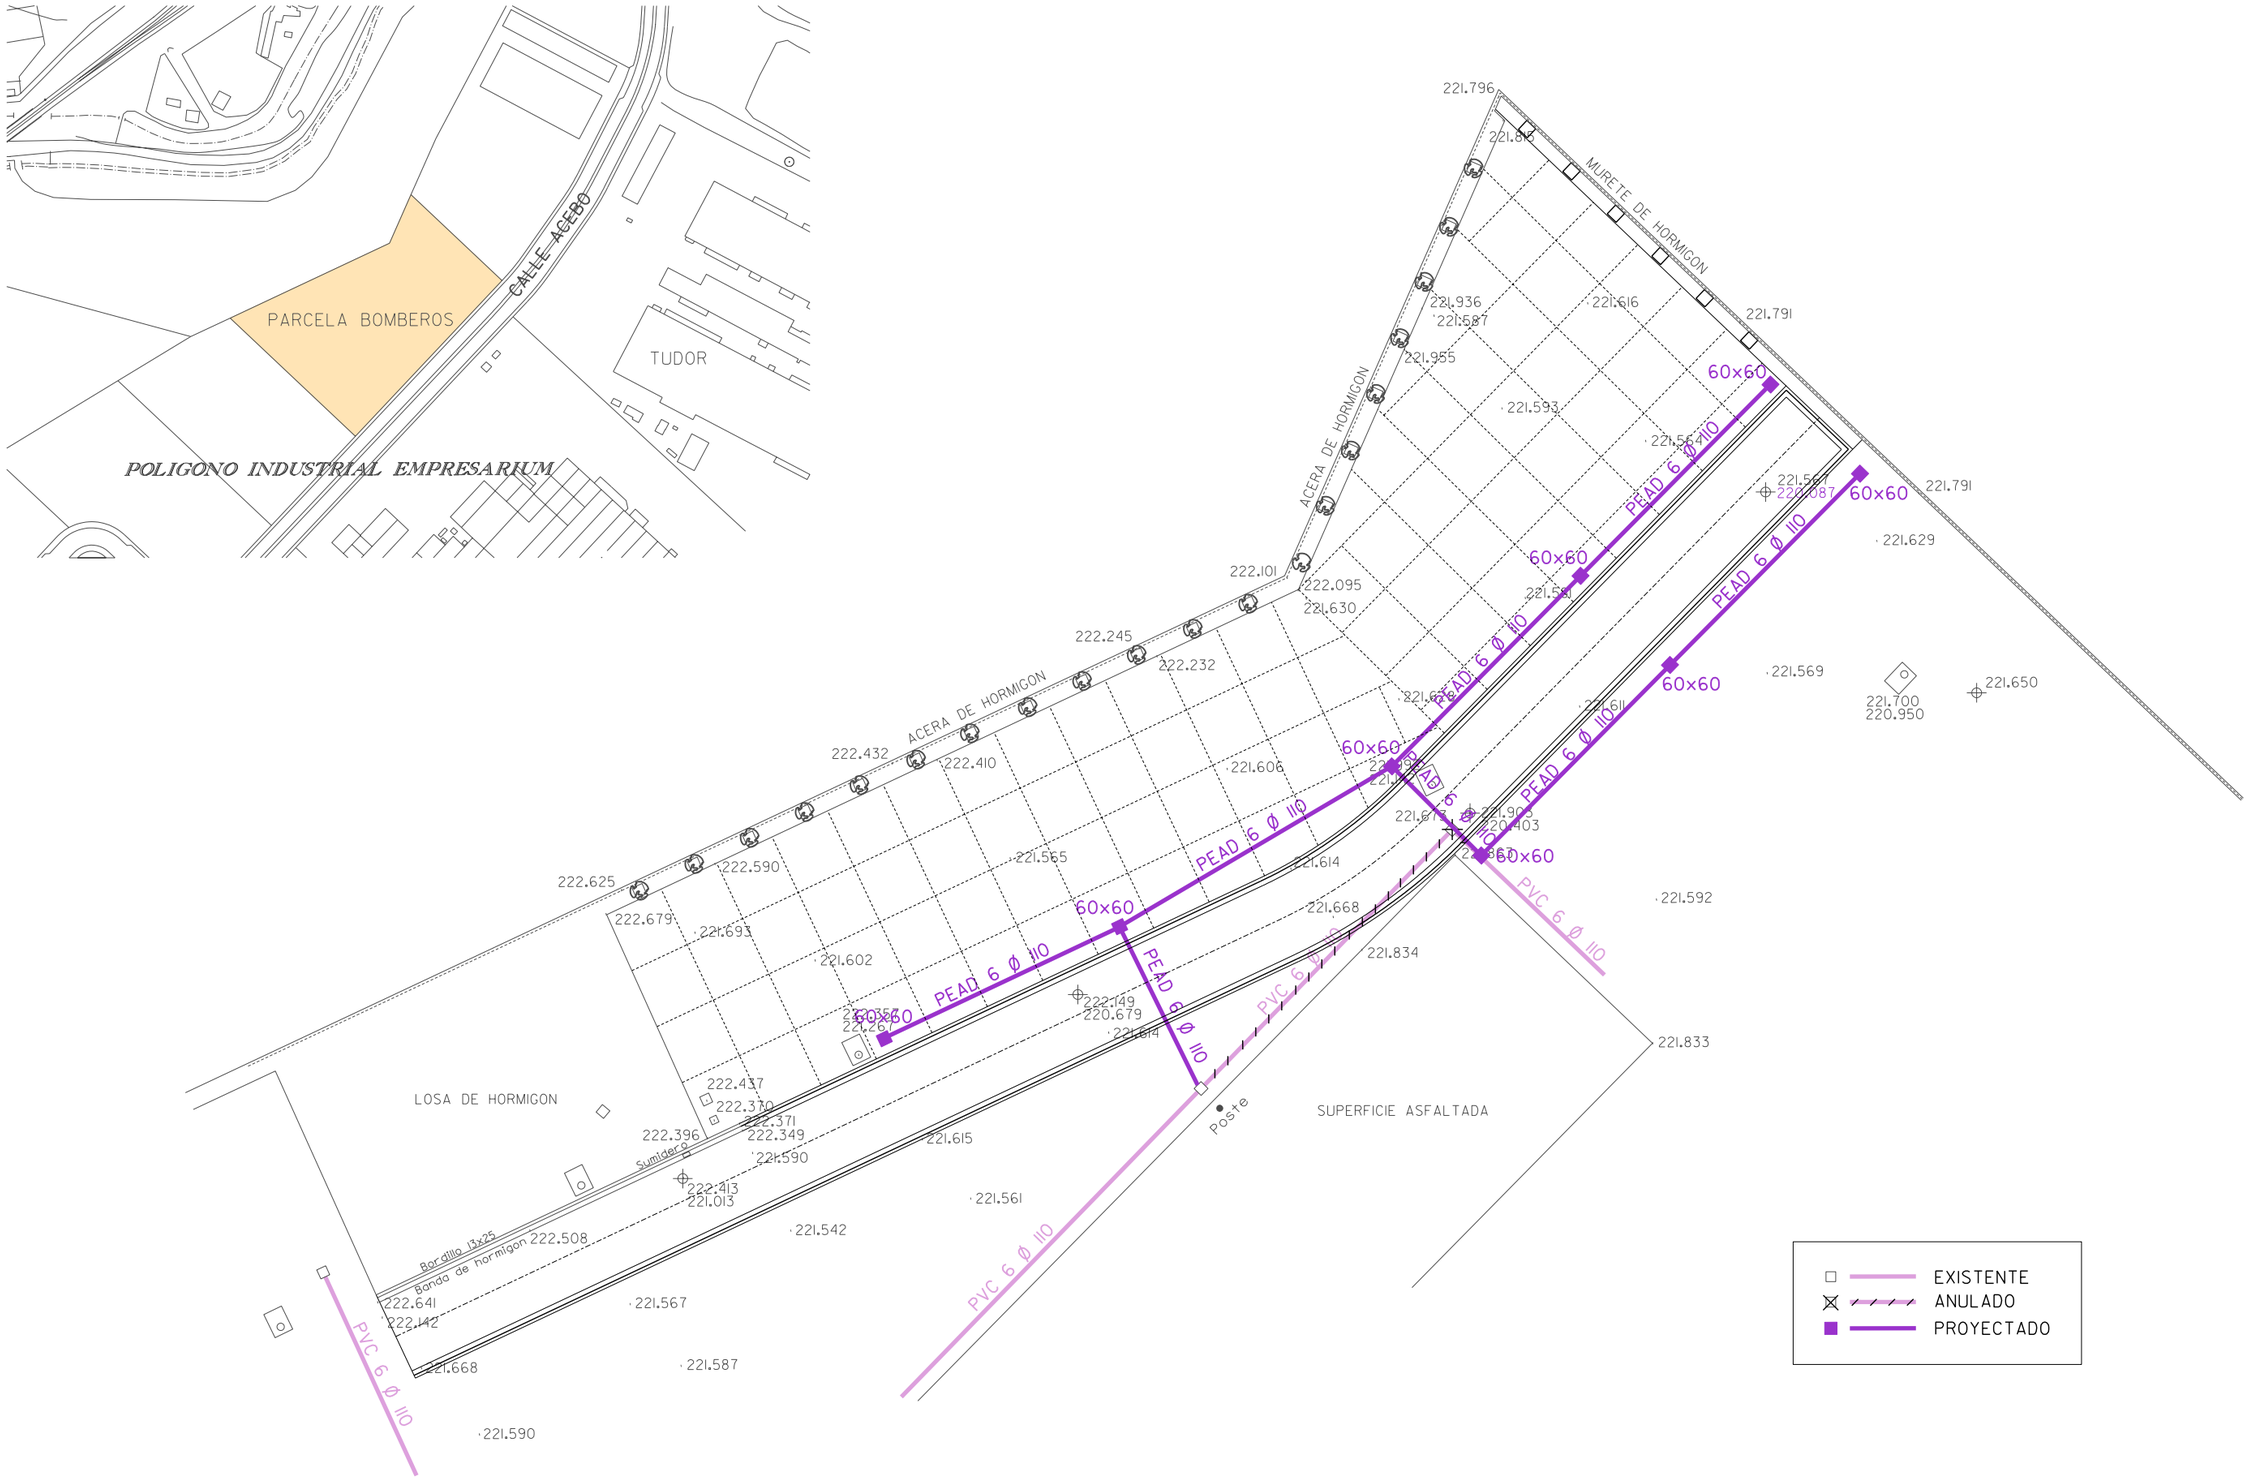

Zaragoza AYUNTAMIENTO	AREA DE URBANISMO Y SOSTENIBILIDAD DEPARTAMENTO DE PLANIFICACIÓN Y DESARROLLO DE INFRAESTRUCTURAS	SERVICIO TÉCNICO DE INFRAESTRUCTURAS	INGENIERO DE CAMINOS C. Y P. JEFE DEL SERVICIO T. I. FELIX JIMENEZ VESPERINAS	JEFE DE LA UNIDAD DE PROYECTOS JAVIER VILLARROYA MARTINEZ	PROYECTO : URBANIZACIÓN PARCIAL DE PARCELA BOMBEROS EN POLÍGONO EMPRESARIUM	FECHA: NOV. 2015 / DEL: J.ENCALADO ESCALA: 1/500 / ARCHIVO: 15103 ESCALA GRAFICA: 0 5 10	PLANO : CANALIZACIONES ELÉCTRICAS	PLANO Nº 9