
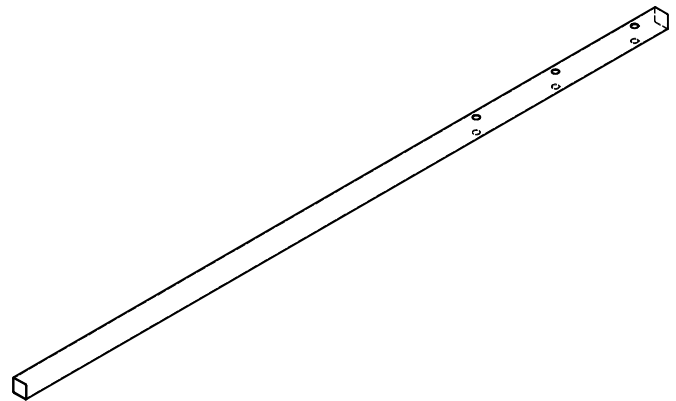


LISTA DE PIEZAS		
ELEMENTO	CTDAD	Nº DE PIEZA
1	1	POSTE SEÑAL DOBLE POSTE 50X50X2400

# PERFORACIONES PASANTES FABRICAR 2 UNIDADES POR CONJUNTO

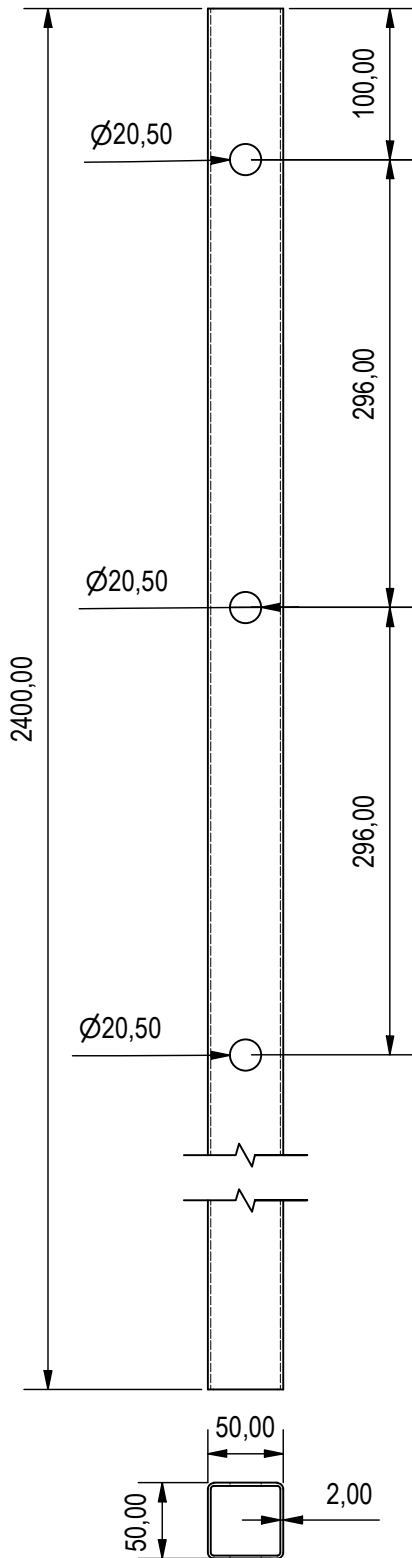

POSTE SEÑAL DOBLE POSTE 50X50X2400	1 : 20	A4