


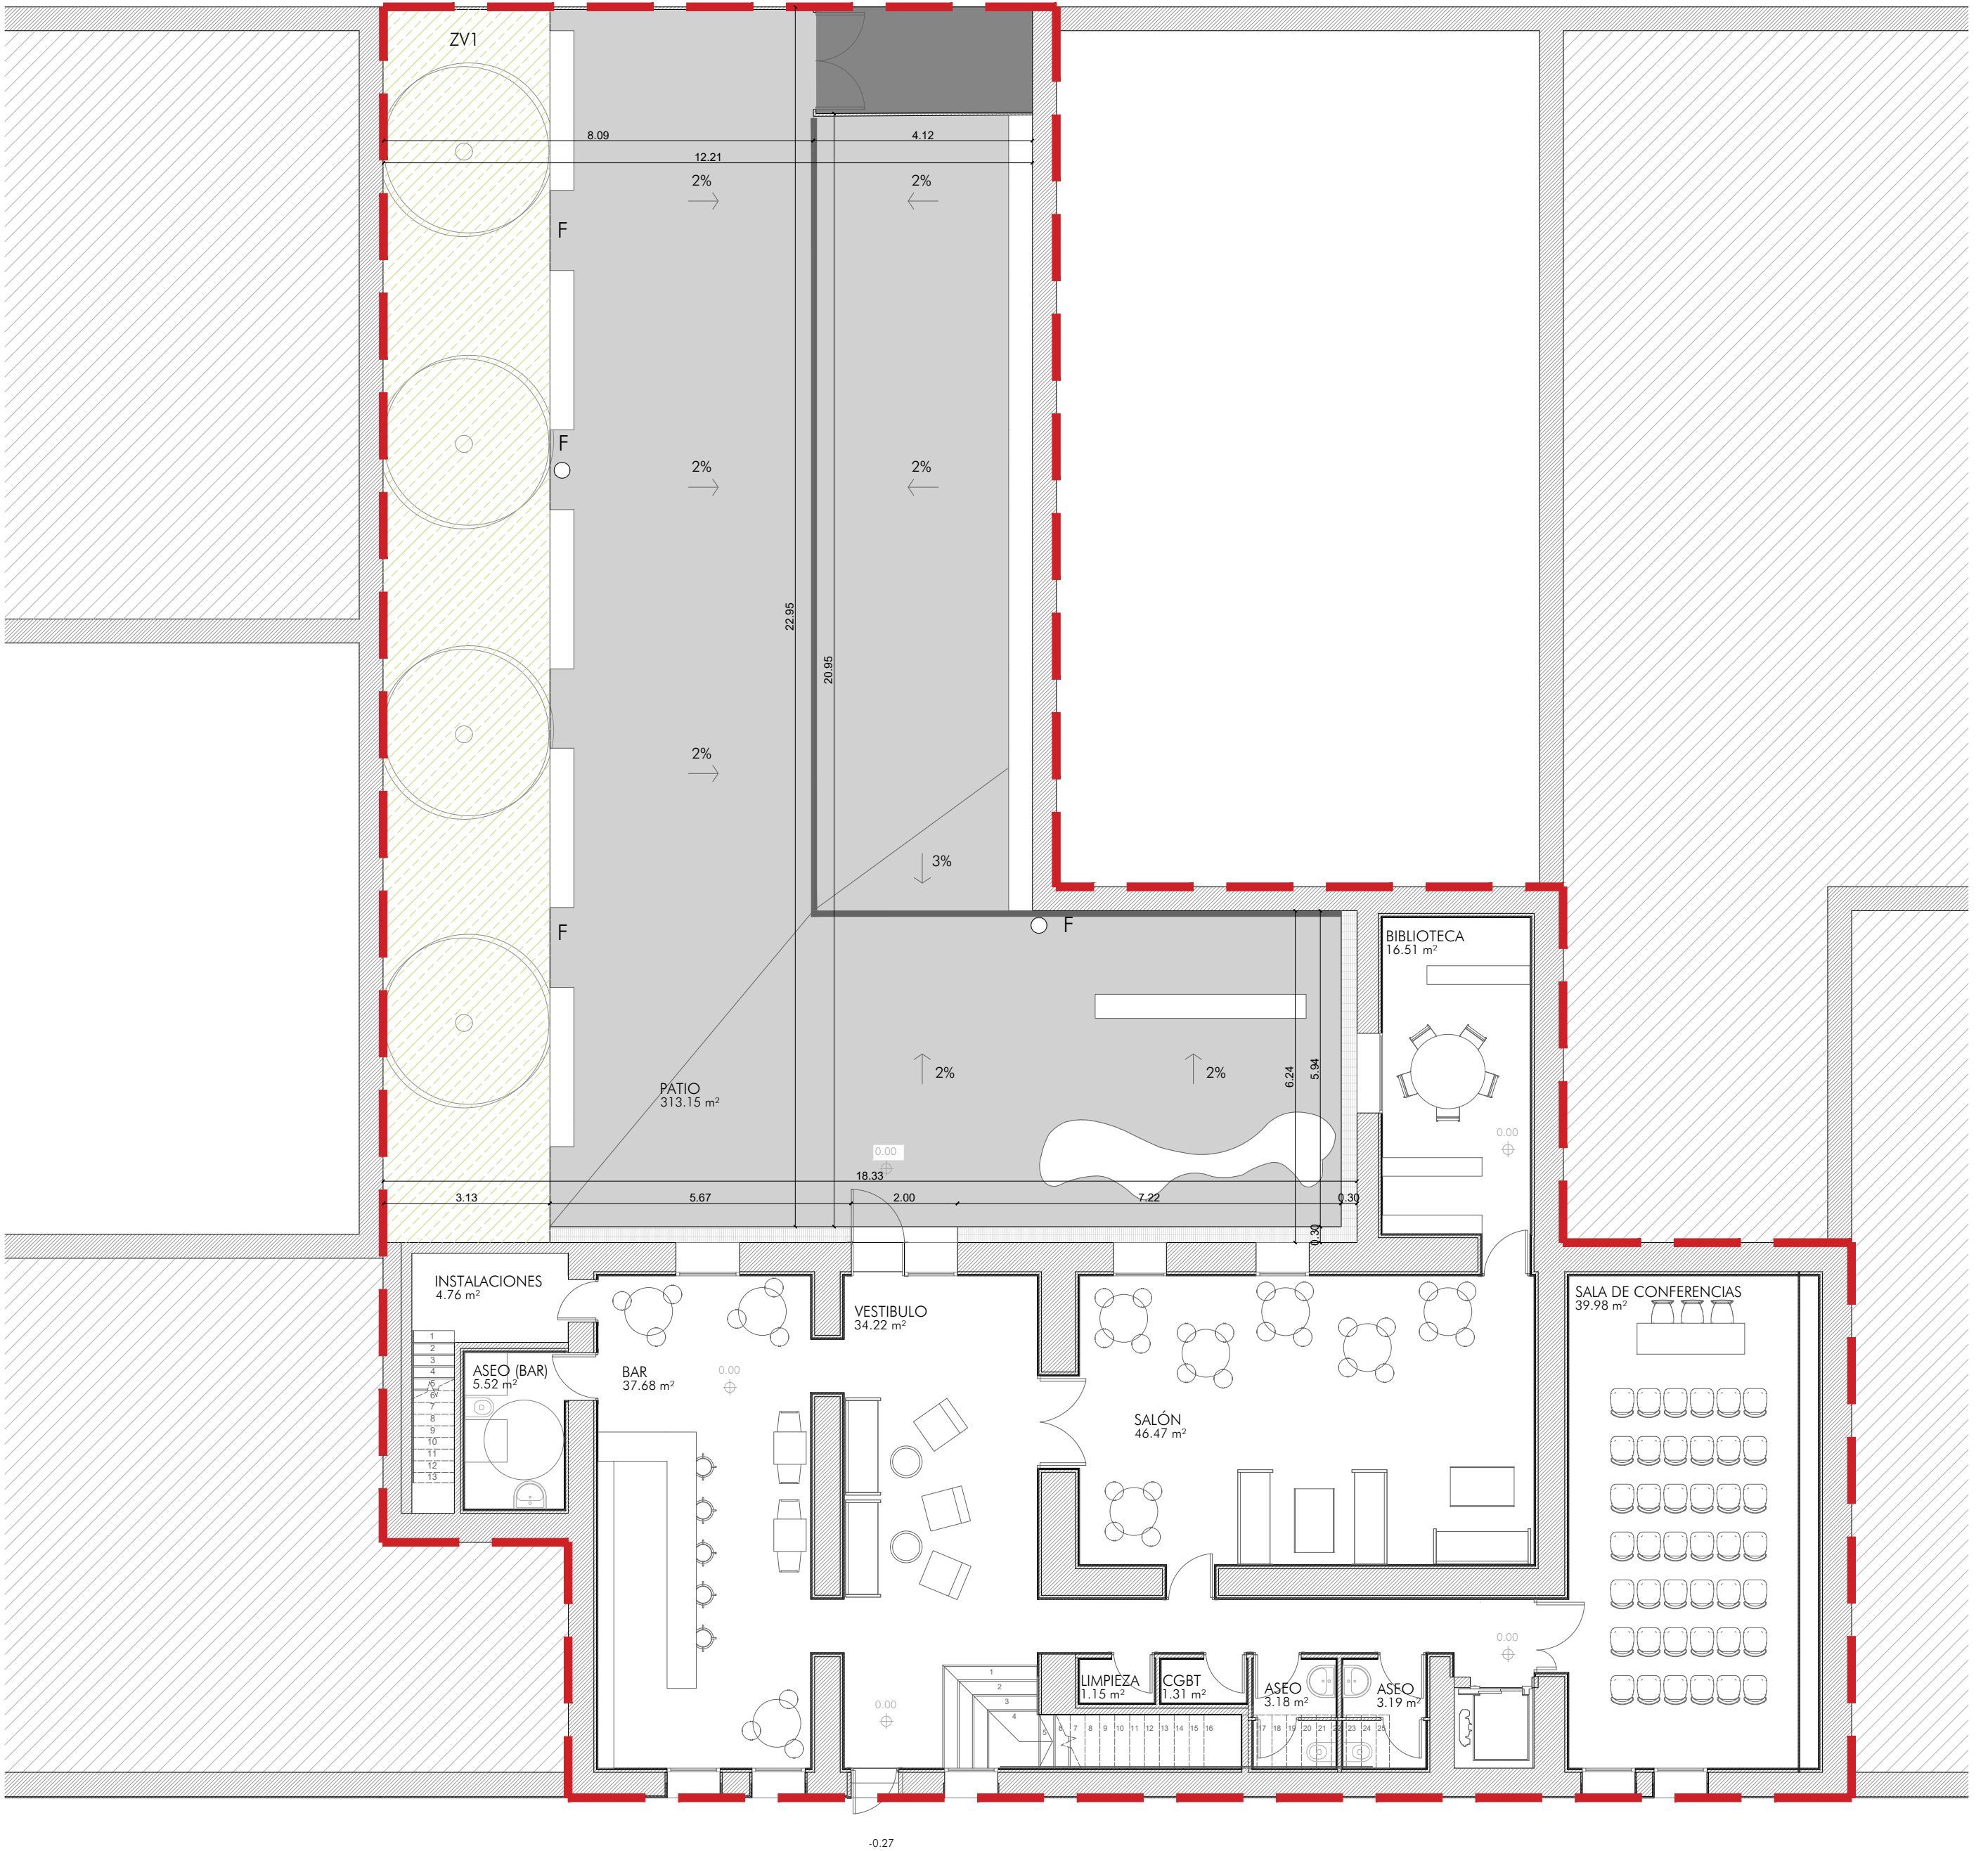

- SOLERA HORMIGÓN ARMADO FRATASADO
- FOSO VENTILACIÓN TAPA TRAMEX Y CHAPA MICROPERFORADA ZONA ENTRADA
- PAVIMENTO SIMILAR AL EXISTENTE EN VÍA PÚBLICA
- PAPELERA
- F

FAROLA
- REJILLA LINEAL
- ZV1

CEDRUS SPP (4 ud.)
LONICERA CAPRIFOLIUM (20 ud.)



GERENCIA DE URBANISMO

DIRECCIÓN DE ARQUITECTURA
OFICINA PROYECTOS DE ARQUITECTURA

REHABILITACION EDIFICIO CELDA DEL PRIOR
EN LA CARTUJA BAJA

PLANO:

URBANIZACIÓN

U-01

ARQUITECTO REDACTOR :

[Signature]

MAGEN ARQUITECTOS SLP
JAIME MAGEN PARDO - FRANCISCO JAVIER MAGEN PARDO

ARQTO. SUPERVISOR:

FERNANDO FERNANDEZ

ESCALA:

1/100

SEP 2020

REM: 33

IDENTIFICADOR:

18-001 CRT CELDA PRIOR ACOND P2



COLEGIO OFICIAL DE ARQUITECTOS DE ARAGÓN | Demarcación de ZARAGOZA.
VISADO Normal con fecha 25/10/2021. Número de expediente/fase ZA2021004026400

Documento con firma electrónica. Autenticidad verificable en coaa.e-gestion.es/validacion.aspx con CSV: EVywjrbq2om193252021102582