


CARACTERÍSTICAS DE LOS MATERIALES

HORMIGON EN ESTRUCTURA	240 Kg/cm ²
HORMIGON EN CIMENTACION	180 Kg/cm ²
ACERO	4200 Kg/cm ²

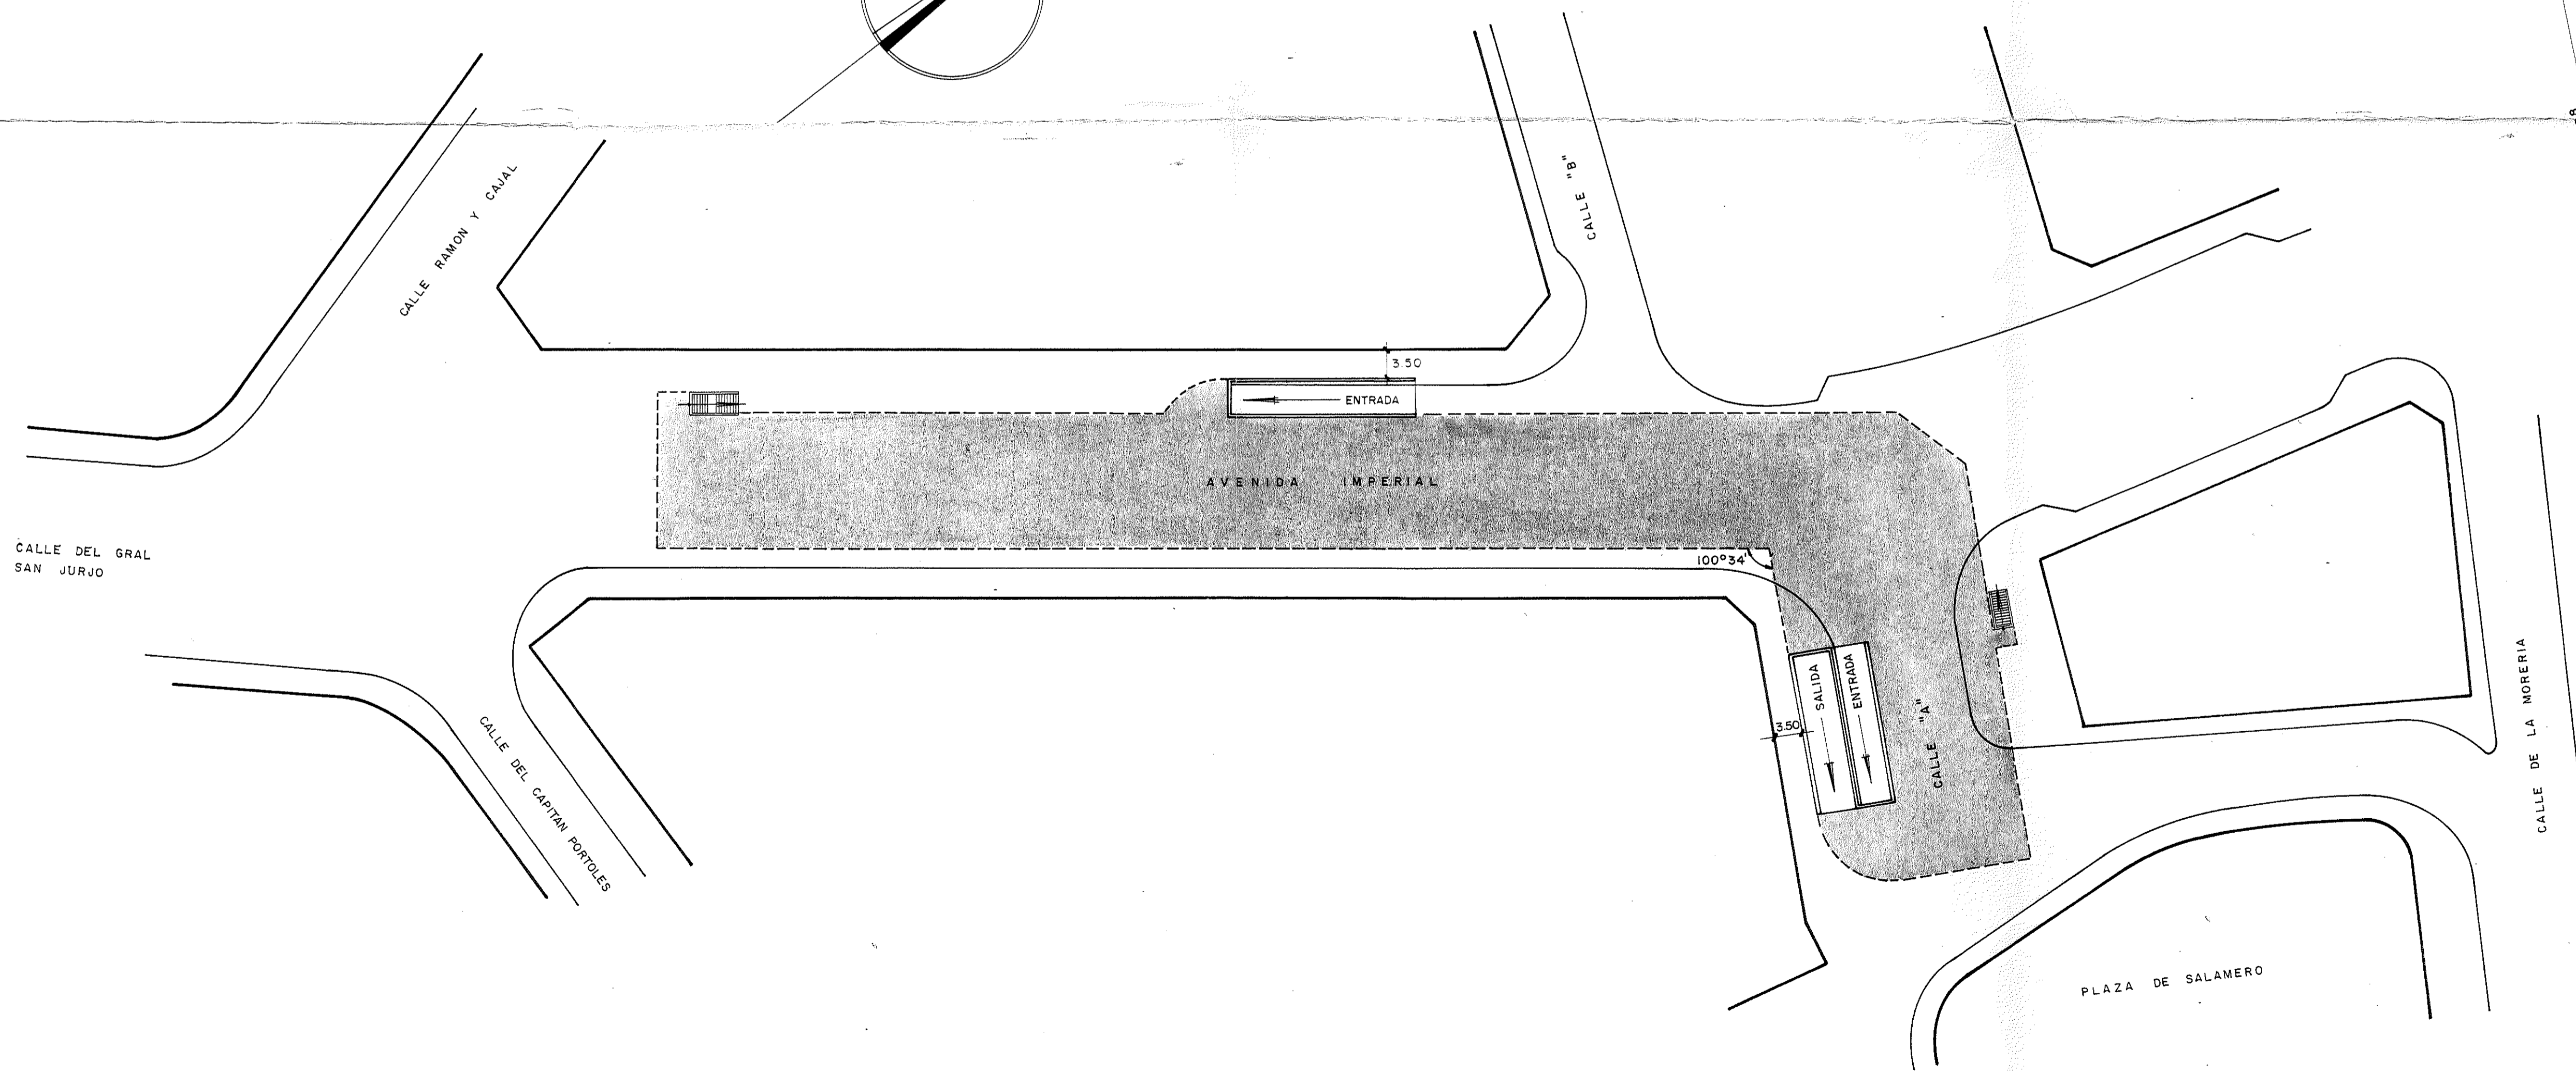

ENCARGADO POR			
ESTACIONAMIENTOS ZARAGOZANOS S.A. (EZASA)			
PROYECTADO	TITULO	PROYECTO REFORMADO URBANIZACION DEL PLAN PARCIAL ESPECIAL DEL SECTOR DE SANILDEFONSO -ZARAGOZA-	
DIBUJADO	DESIGNACION	ESTACIONAMIENTO	
CORREGIDO	PLANTAS DE REPLANTEO Y SITUACION.		
VE VYESA		Avenida del Generalísimo nº 81º MADRID. (16) Calle del General Mola nº 211 1º MADRID. (2)	
SUSTITUYE A	SUSTITUIDO POR	PLANO NUM.º	FECHA
		1	MARZO DE 1973
MODIFICADO		ESCALAS	PROYECTO Nº 73.III/26 COMPUESTO DE PLANOS Y COMPLEMENTARIOS