



PLANTA ESQUEMATICA  
ESCALA 1:100

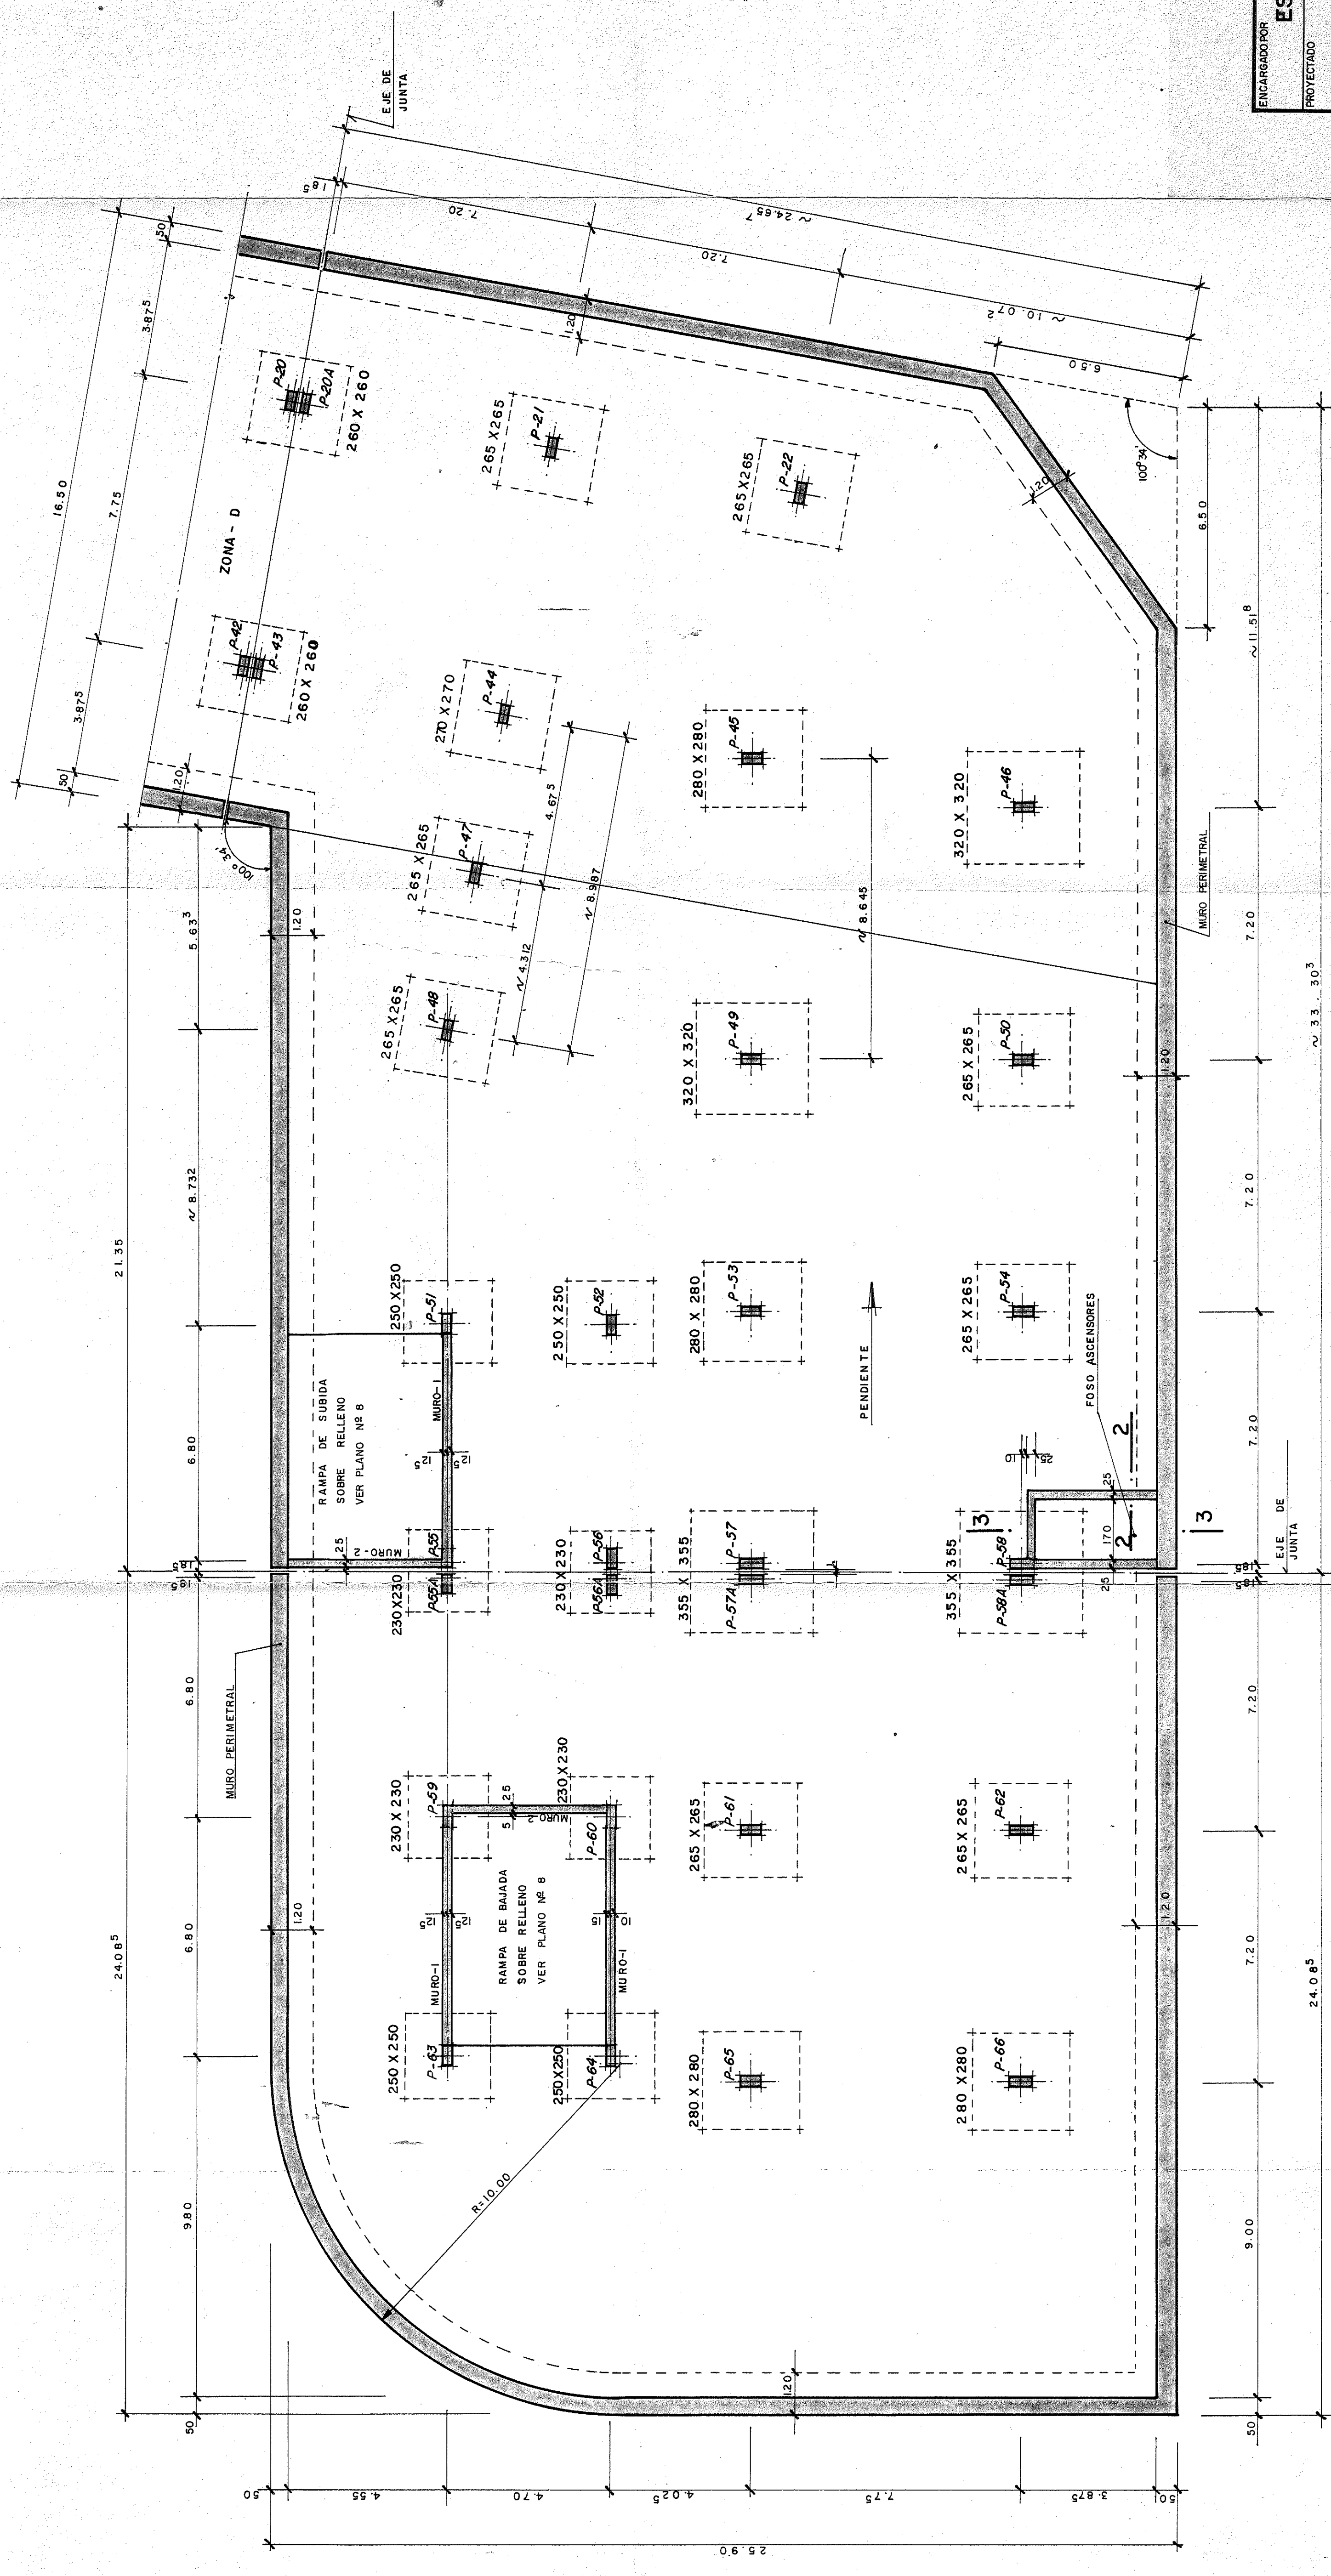

NOTA:  
VER SECCIONES 2-2 Y 3-3 Y MUROS  
EN PLANO N.º 7

PLANTA DE REPLANTEO Y CIMIENTOS (ZONAS E Y F)  
ESCALA 1:100

ENCARGADOR POR	<b>ESTACIONAMIENTOS ZARAGOZANOS S.A. (EZASA)</b>		
PROYECTADO	PROYECTO REFORMADO URBANIZACION DEL PLAN PARCIAL ESPECIAL DEL SECTOR DESAN ILDEFONSO — ZARAGOZA —		
DIBUJADO	DESIGNACION		
CORREJIDO	ESTACIONAMIENTO		
SUSTITUYEA	PLANTA DE REPLANTEO Y CIMIENTOS (ZONAS E Y F)		
MODIFICADO	FECHA		
	PLANO	NUM. ESCALAS	FECHA
	4		MARZO DE 1973
	PROYECTONº		73-III/26
	CONJUNTO DE		PLANOS
	COMPLEMENTARIOS		F

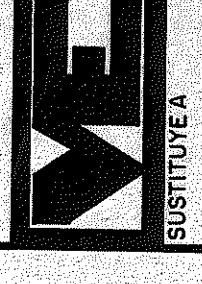

**VYESA**  
Avenida del Generalísimo nº 21, P.º MADRID (15)  
Calle del General Mola nº 21, P.º MADRID (12)