



PLANTA ESQUEMATICA
ESCALA 1:1000

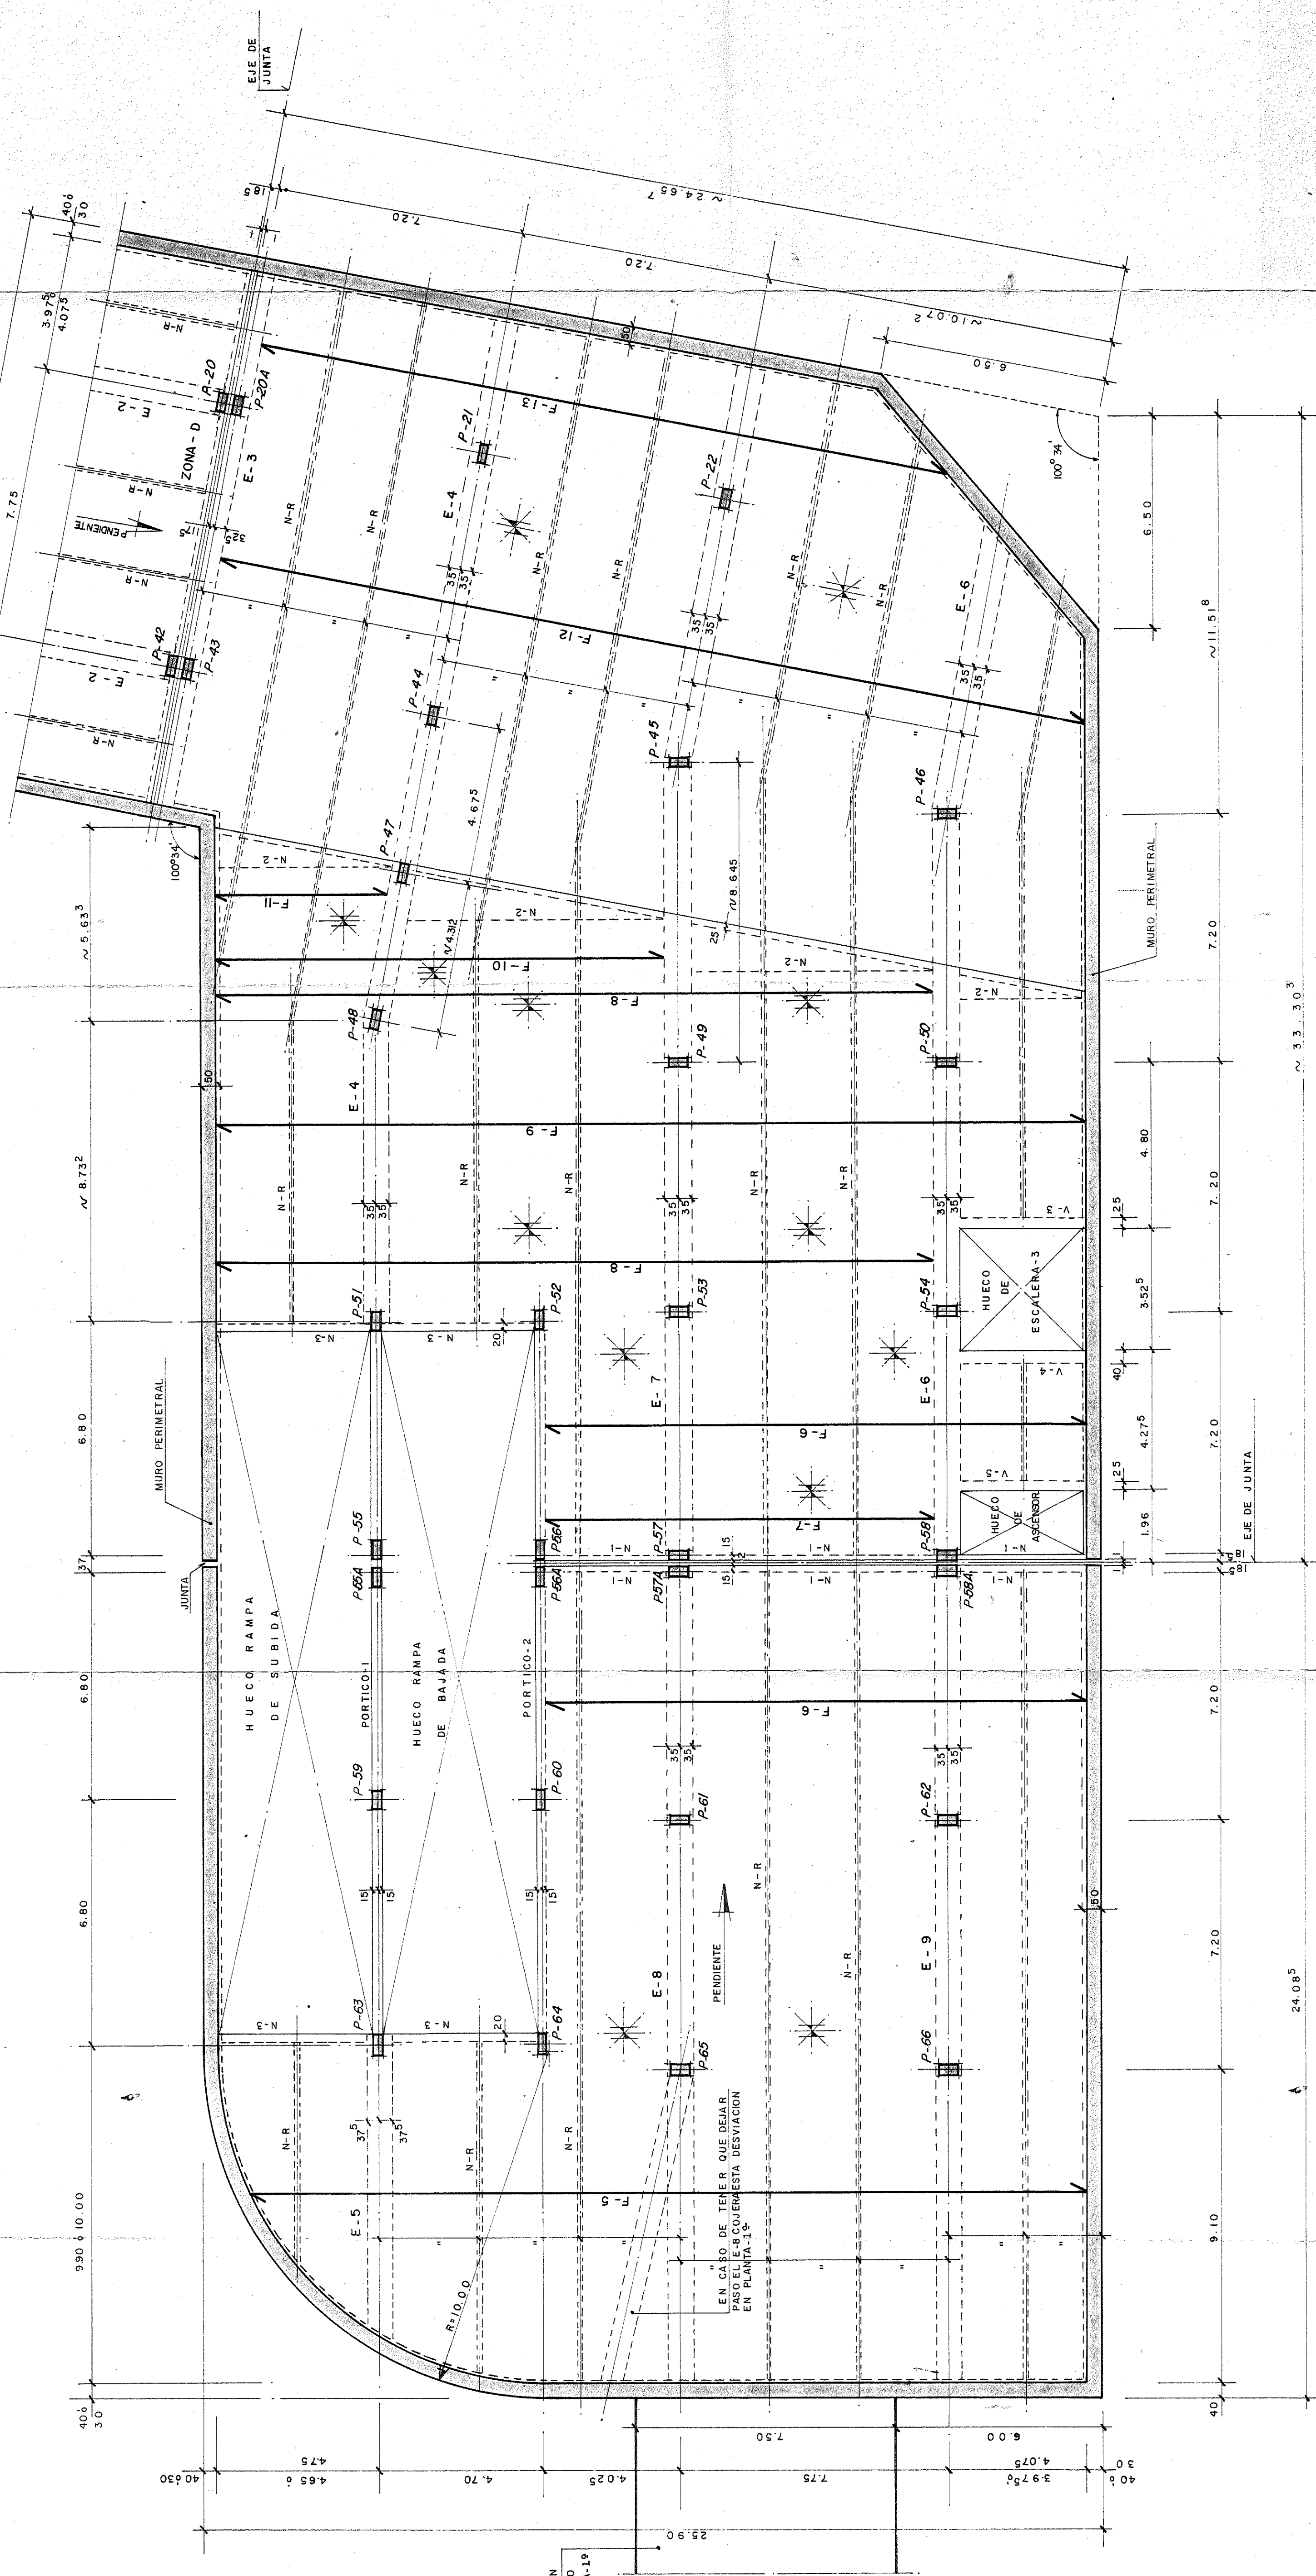

POSIBLE INTERCOMUNICACION
CON EL ESTACIONAMIENTO
DE SALMERO EN PUERTA-19

EN CASO DE TENER QUE DEJAR
EL PASADIZO DE DESVIACION
EN PLANTA 3ª

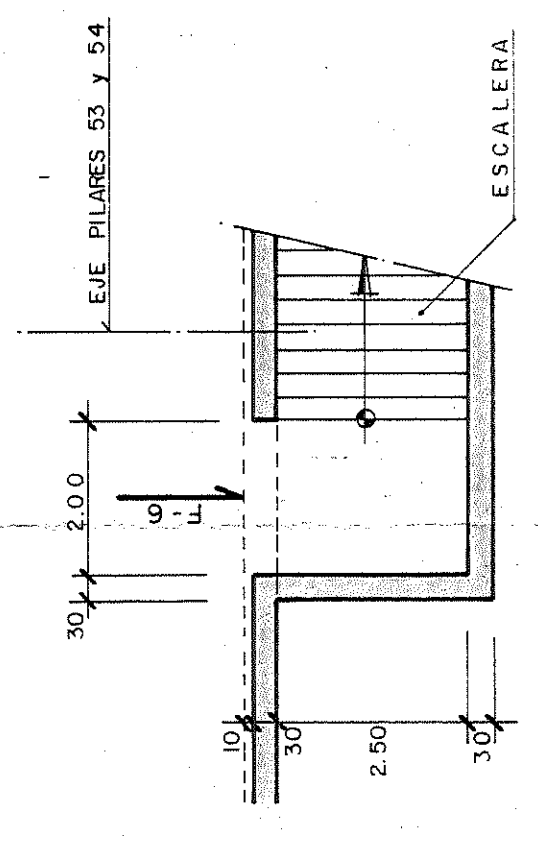

VARIANTE EN PLANTA 1ª
(ZONA - E)
ESCALA 1:100

PLANTAS PRIMERA Y SEGUNDA (ZONAS E Y F)
ESCALA 1:100

ENCARGADO POR	ESTACIONAMIENTOS ZARAGOZANOS S.A. (EZASA)
PROYECTADO	PROYECTO REFORMADO URBANIZACION DEL PLAN PARCIAL ESPECIAL DEL SECTOR DE SAN ILDEFONSO
DIBUJADO	DESIGNACION
CORRIDO	ESTACIONAMIENTO
	PLANTAS PRIMERA Y SEGUNDA (ZONAS E Y F)
VE	
SUSTITUYEA	AVENIDA del Generalísimo nº 8º MADRID (16)
SUSTITUIDO POR	Calle del General Mola nº 211 MADRID (12)
FECHA	MARZO DE 1.973
PLANO NUMERO	5
ESCALAS	
MODIFICADO	PROYECTO Nº 75-III/26 COMPLEMENTARIOS