


PLANTA ESQUEMATICA

ESCALA 1:1000

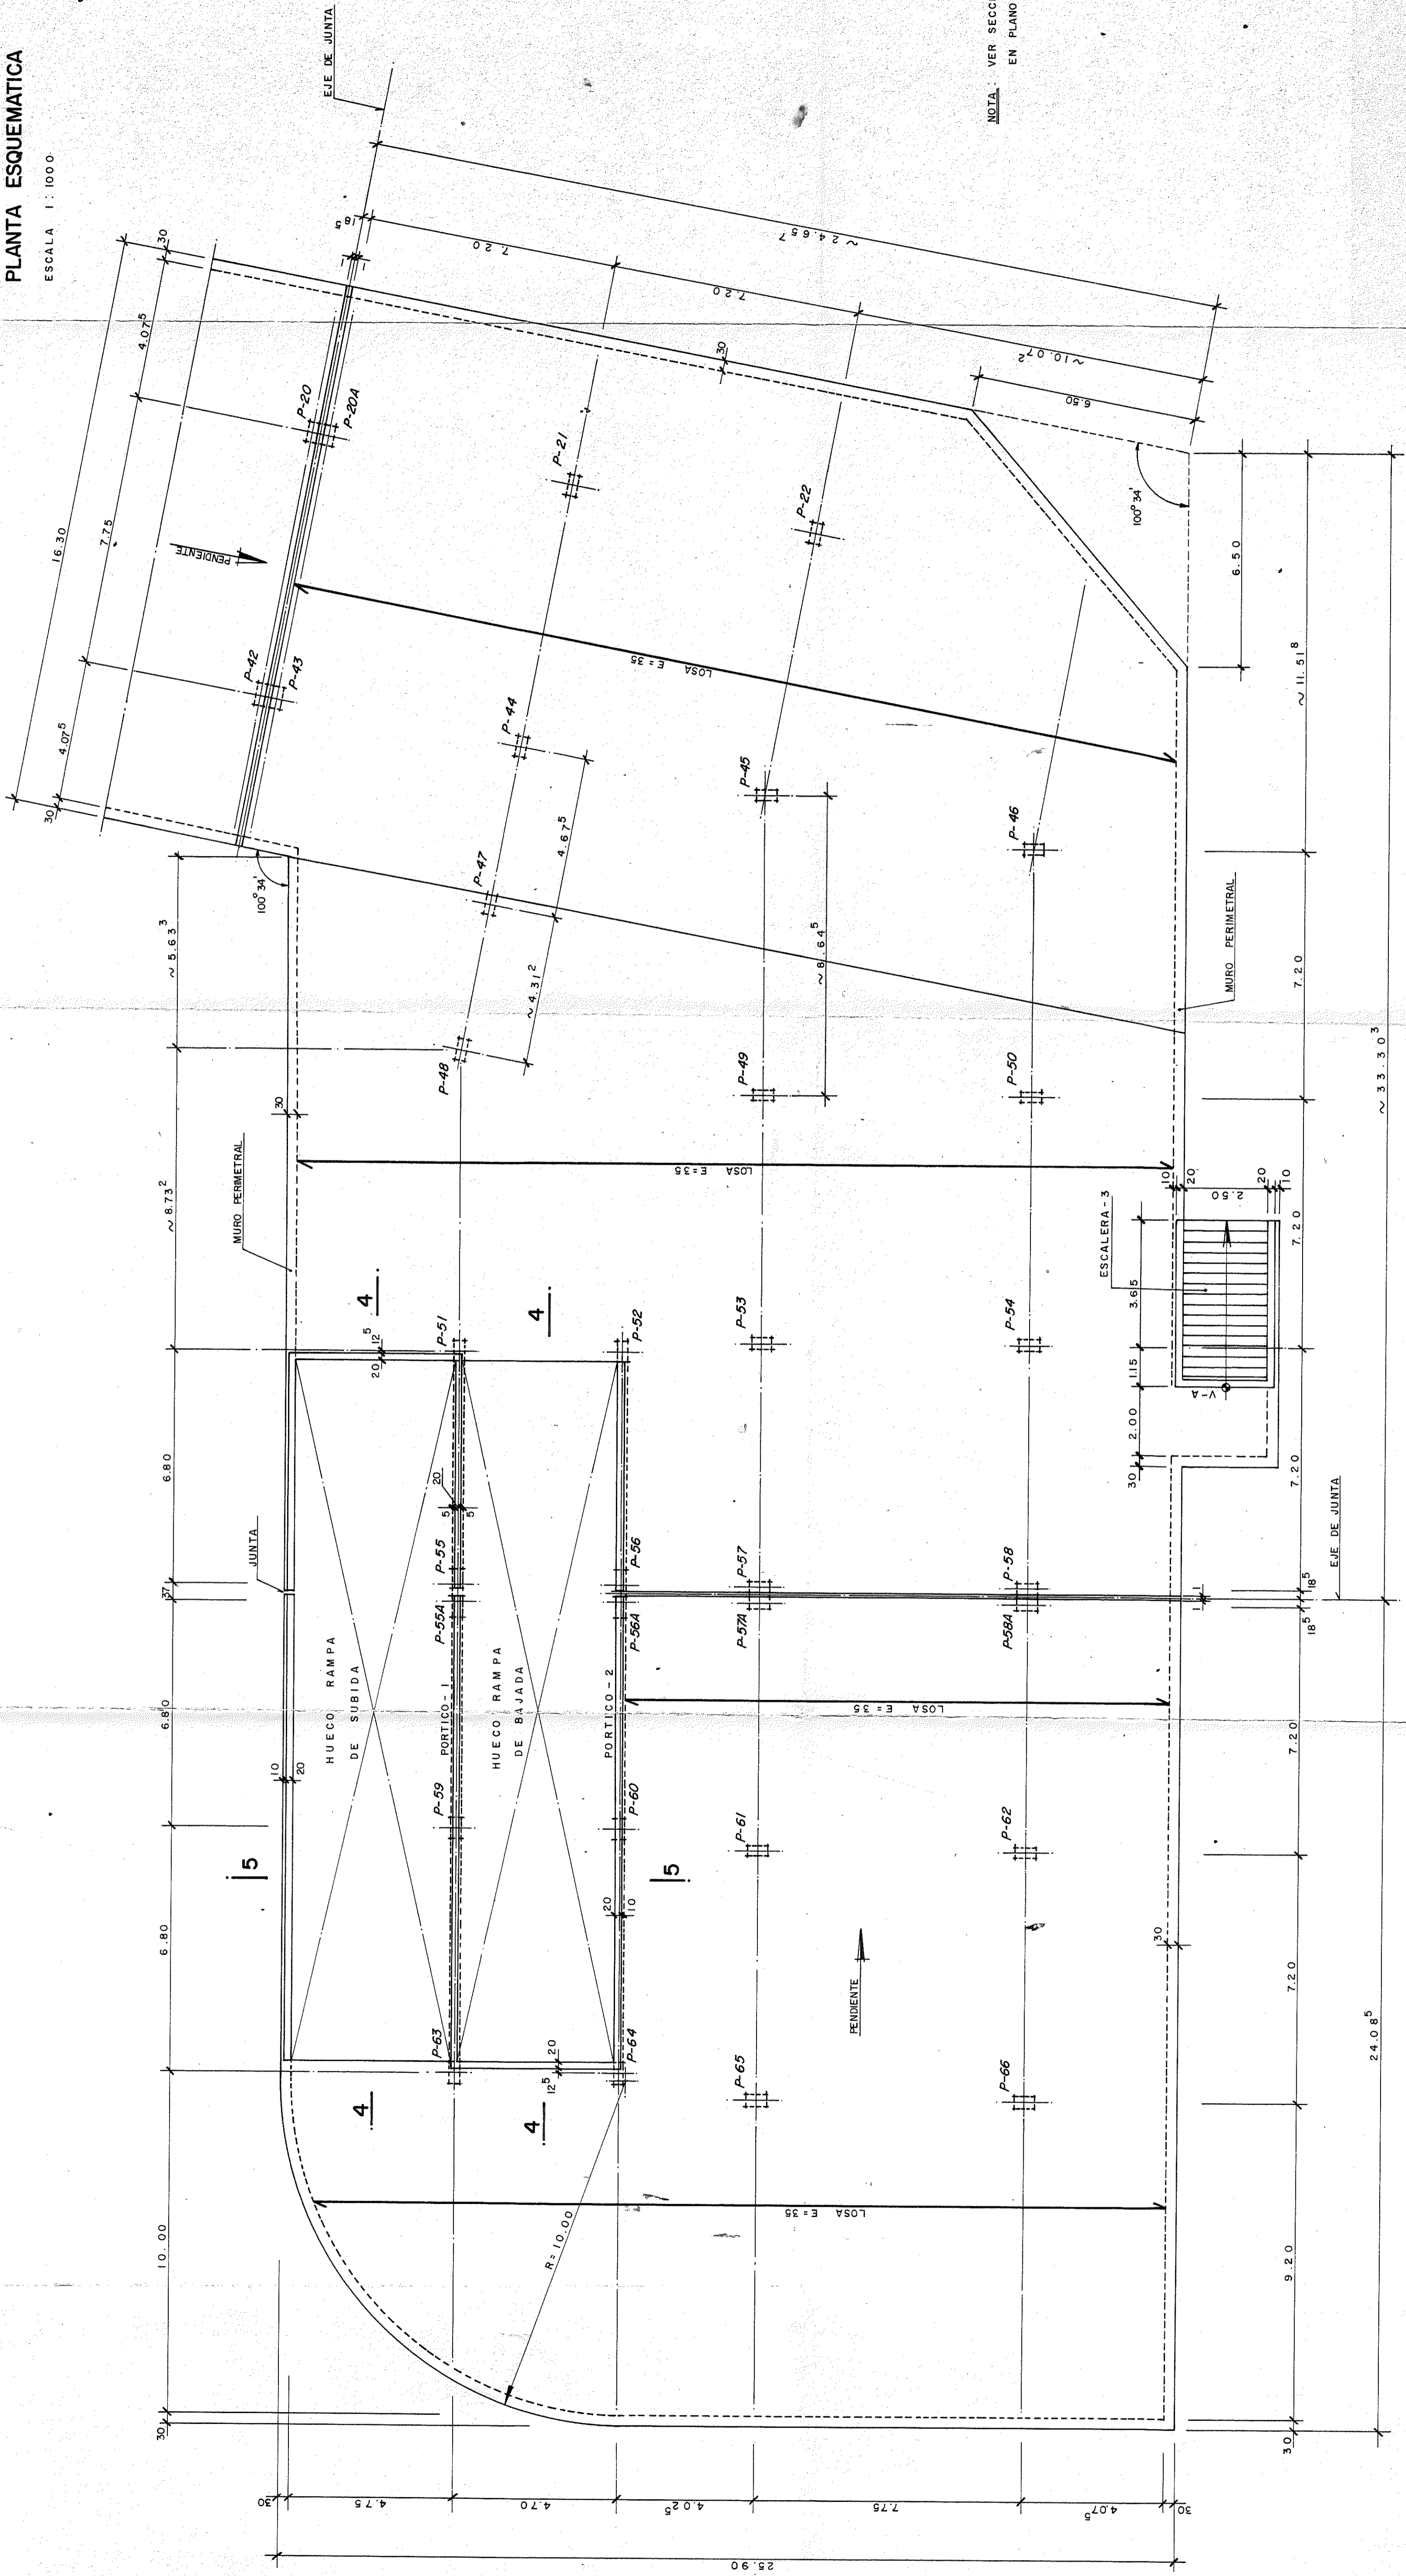


NOTA: VER SECCIONES 4-4 y 5-5 EN PLANO N.º 8

PLANTA CUBIERTA (ZONAS E Y F)

ESCALA 1:100

ENCARGADO POR	ESTACIONAMIENTOS ZARAGOZANOS S.A. (EZAS)
PROYECTADO	PROYECTO REFORMADO URBANIZACION DEL PLAN PARCIAL ESPECIAL DEL SECTOR DE SAN ILDEFONSO - ZARAGOZA -
DIBUJADO	DESIGNACION
CORREGIDO	ESTACIONAMIENTO
SUSTITUYEA	PLANTA CUBIERTA (ZONAS E Y F)
MODIFICADO	PLANO Escala 6
	FECHA MARZO DE 1973
	PROYECTO N.º 73-III/26 COMPLETO DE PLANOS Y COMPLEMENTARIOS

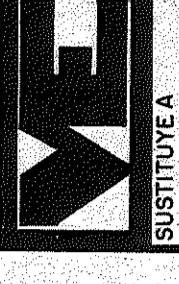

VYESA
Comunidad del Generalísimo de Madrid (S.A.)
Calle de Generalísimo, 21, C. MADRID (S)