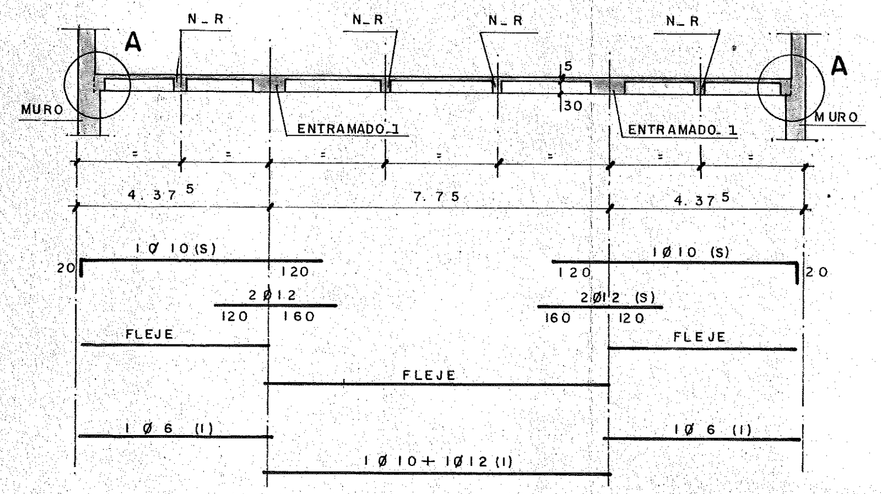

FORJADO - 1
ESCALA 1:100

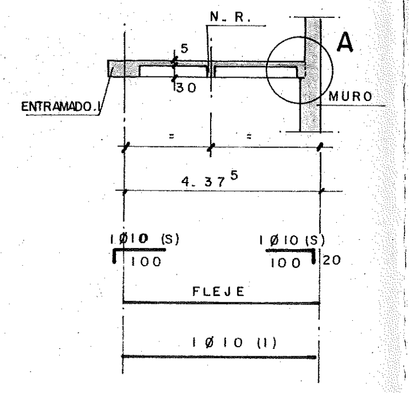

FORJADO - 2
ESCALA 1:100

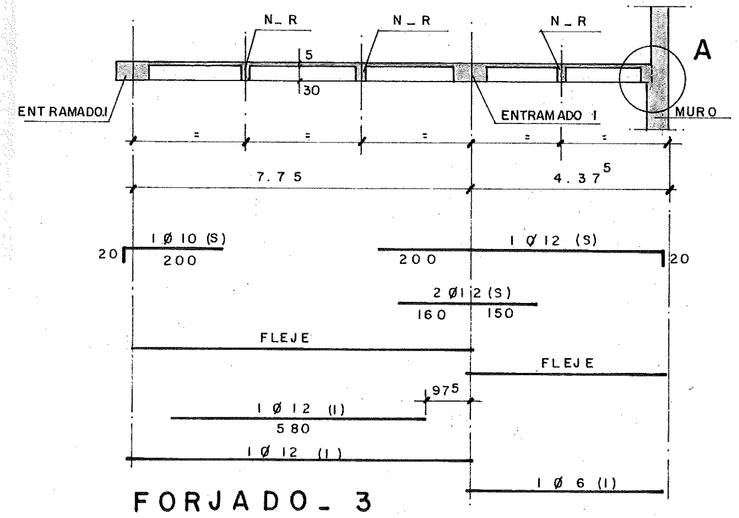

FORJADO - 3
ESCALA 1:100

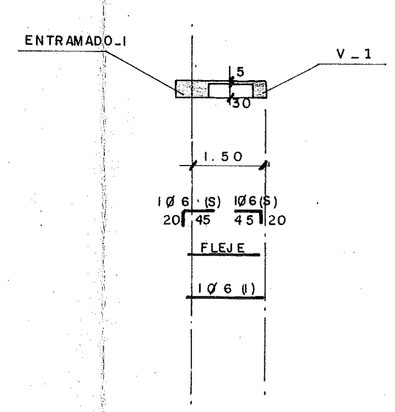

FORJADO - 4
ESCALA 1:100

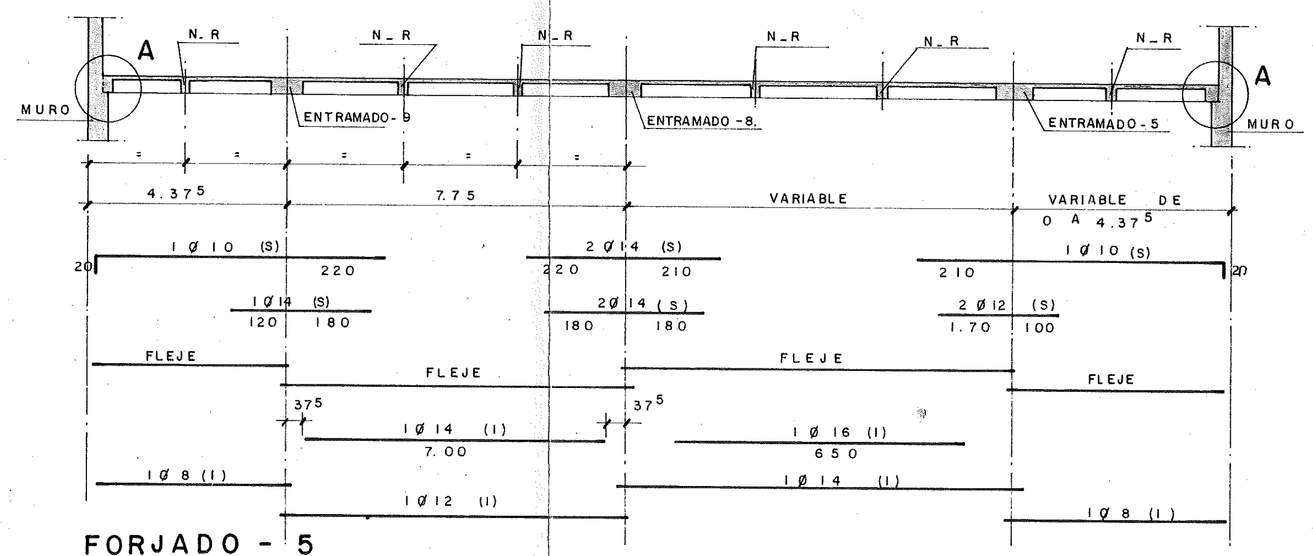

FORJADO - 5
ESCALA 1:100

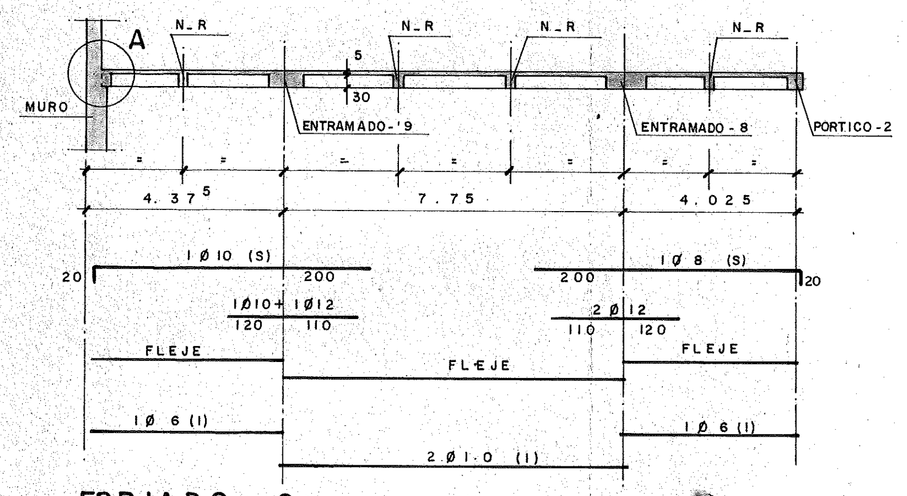

FORJADO - 6
ESCALA 1:100

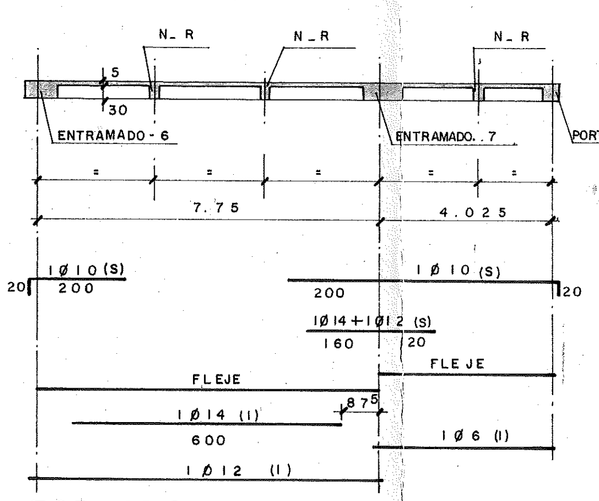

FORJADO - 7
ESCALA 1:100

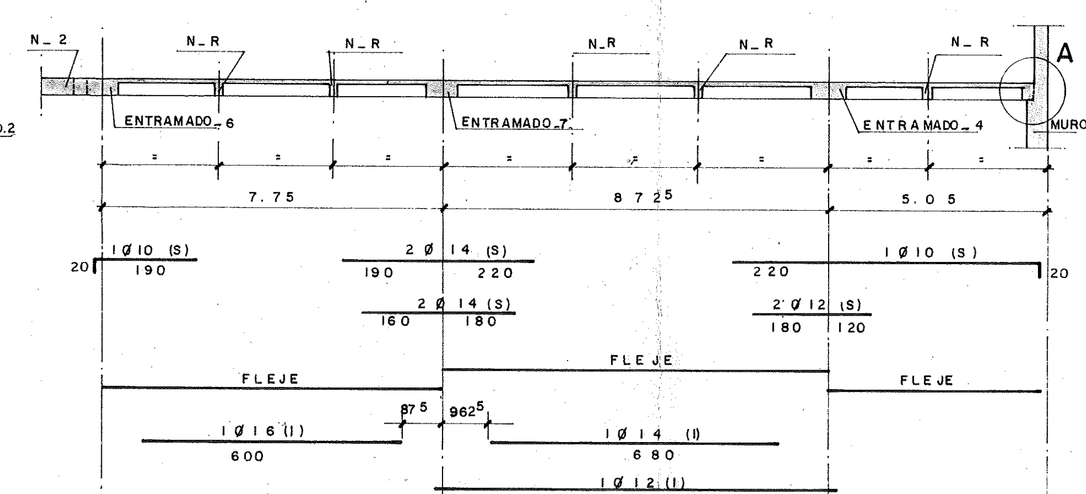

FORJADO - 8
ESCALA 1:100

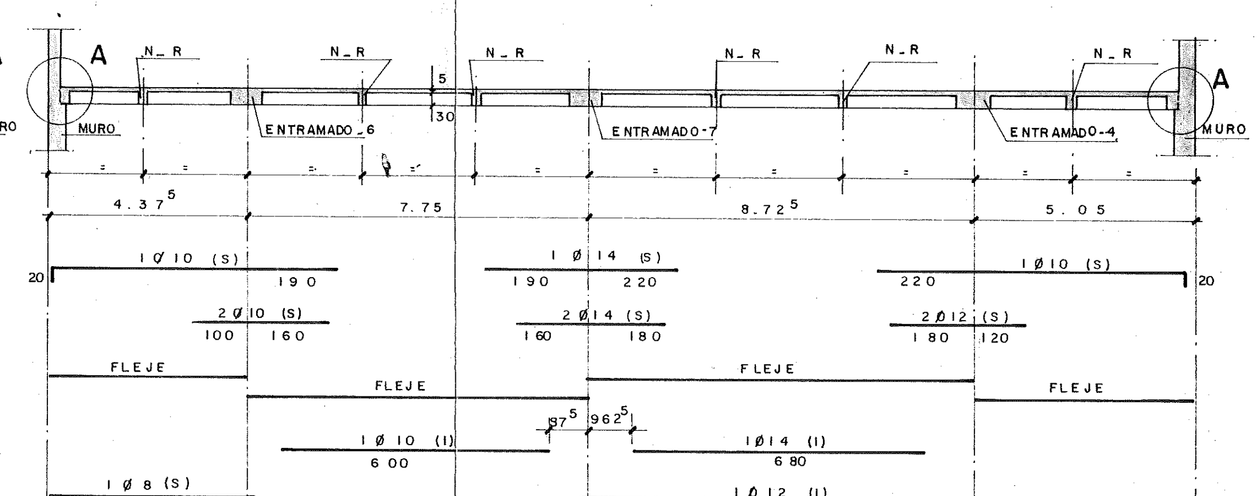

FORJADO - 9
ESCALA 1:100

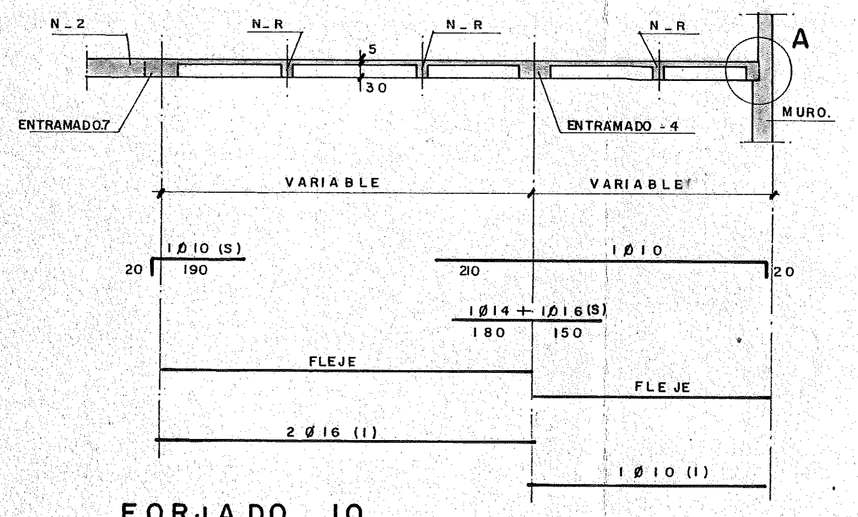

FORJADO - 10
ESCALA 1:100

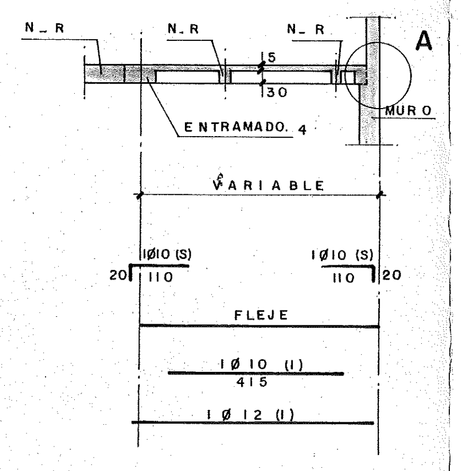

FORJADO - 11
ESCALA 1:100

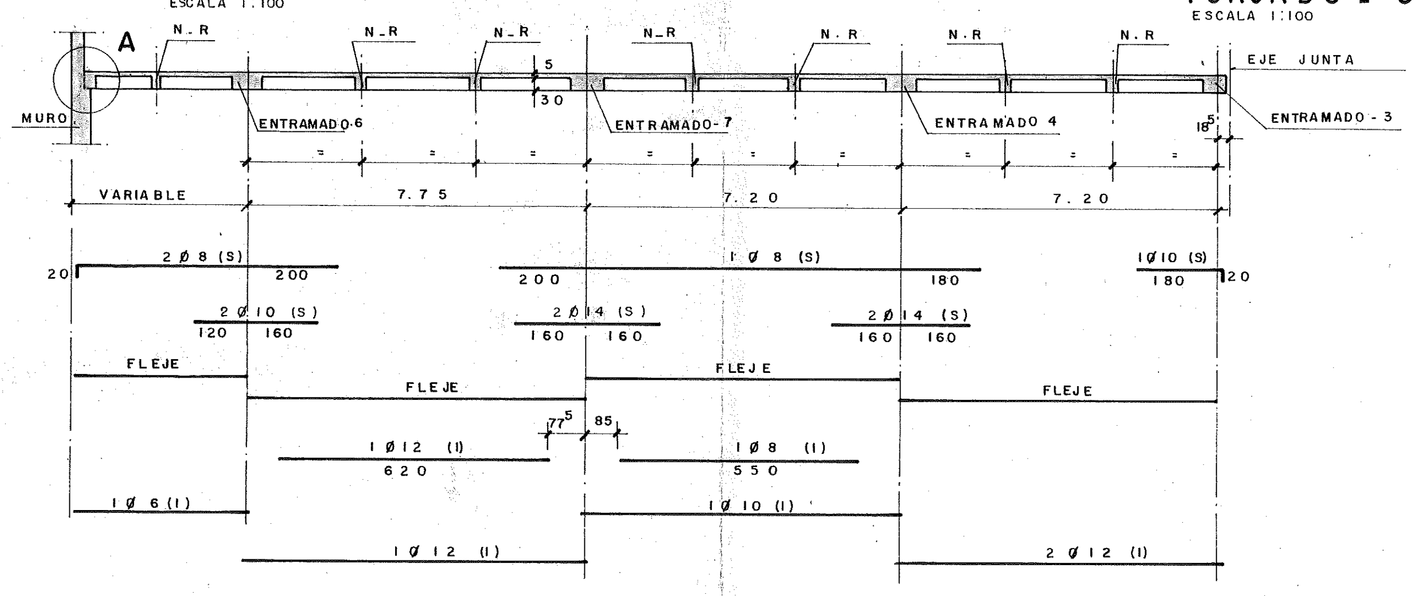

FORJADO - 12
ESCALA 1:100

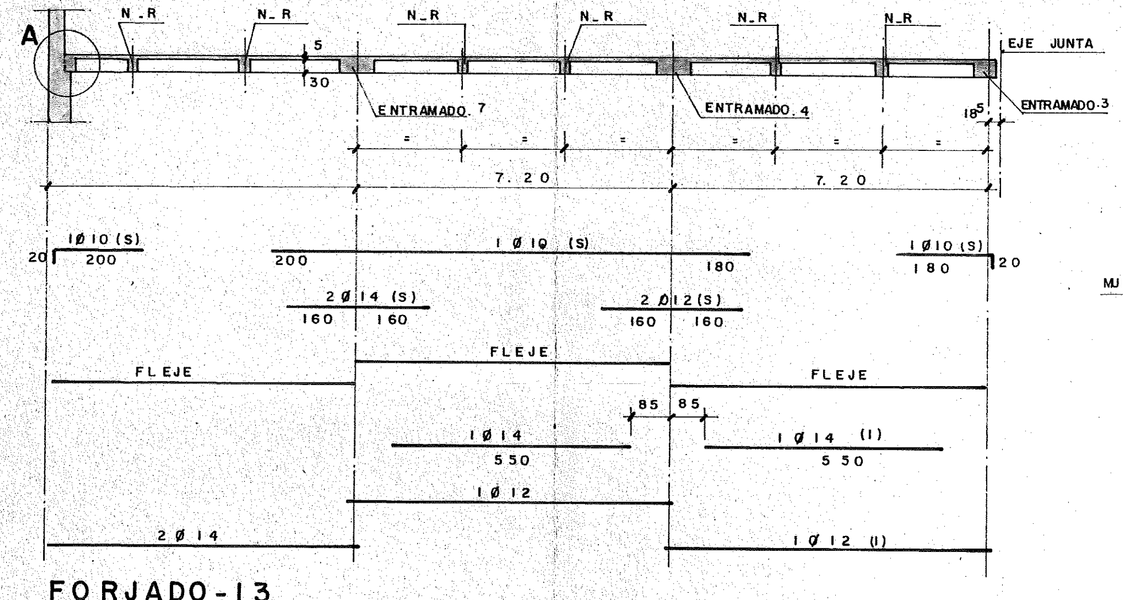

FORJADO - 13
ESCALA 1:100

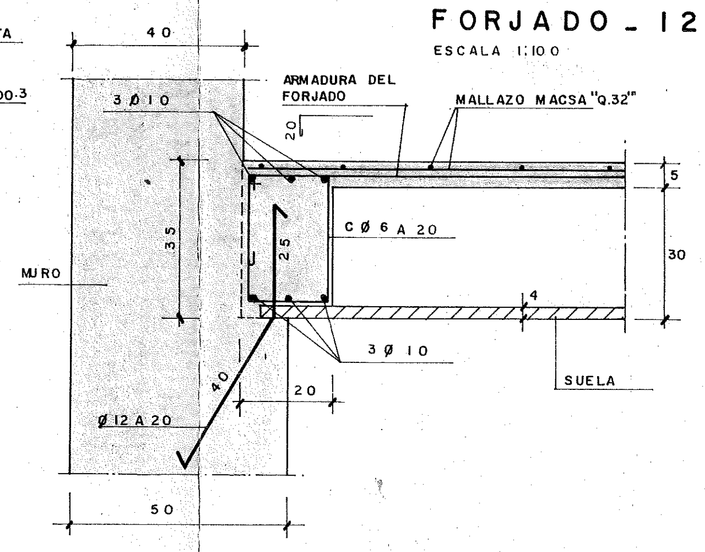

DETALLE - A
(SOLO PARA PLANTA 2º)
ESCALA 1:10

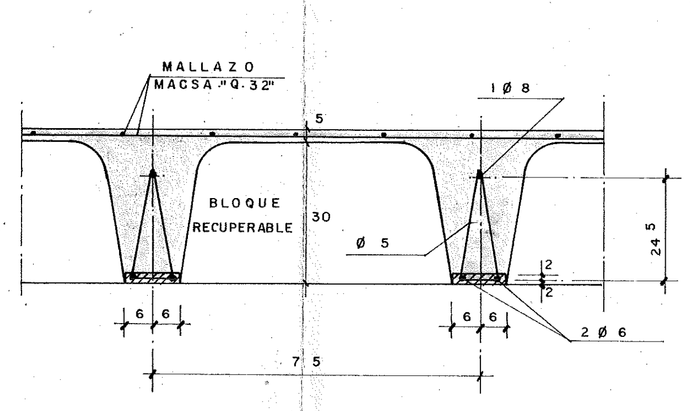

SECCION TIPO DE FORJADO
ESCALA 1:10

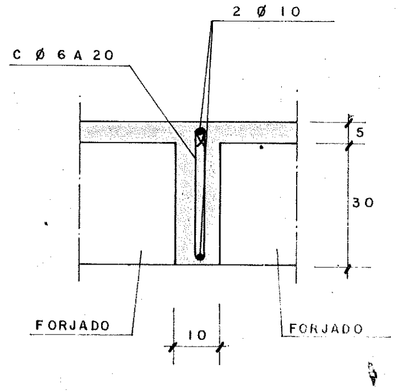

NERVIO - R
ESCALA 1:10

ENCARGADO POR
ESTACIONAMIENTOS ZARAGOZANOS S.A. (EZASA)

PROYECTADO

DIBUJADO

CORREGIDO

TITULO
PROYECTO REFORMADO
URBANIZACION DEL PLAN PARCIAL ESPECIAL DEL SECTOR DE SAN ILDEFONSO
— ZARAGOZA —

DESIGNACION
ESTACIONAMIENTO
FORJADOS DEL 1 AL 13

VYESA
Avenida del Generalísimo nº 81º MADRID.(16)
Calle del General Mola nº 211 1º MADRID.(2)

SUSTITUYE A

SUSTITUIDO POR

MODIFICADO

PLANO NUMº 9

ESCALAS

FECHA
MARZO DE 1.973

PROYECTO Nº
COMPUESTO DE _____ PLANOS
Y _____ COMPLEMENTARIOS