


PLANTA ESQUEMATICA

ESCALA 1:1000

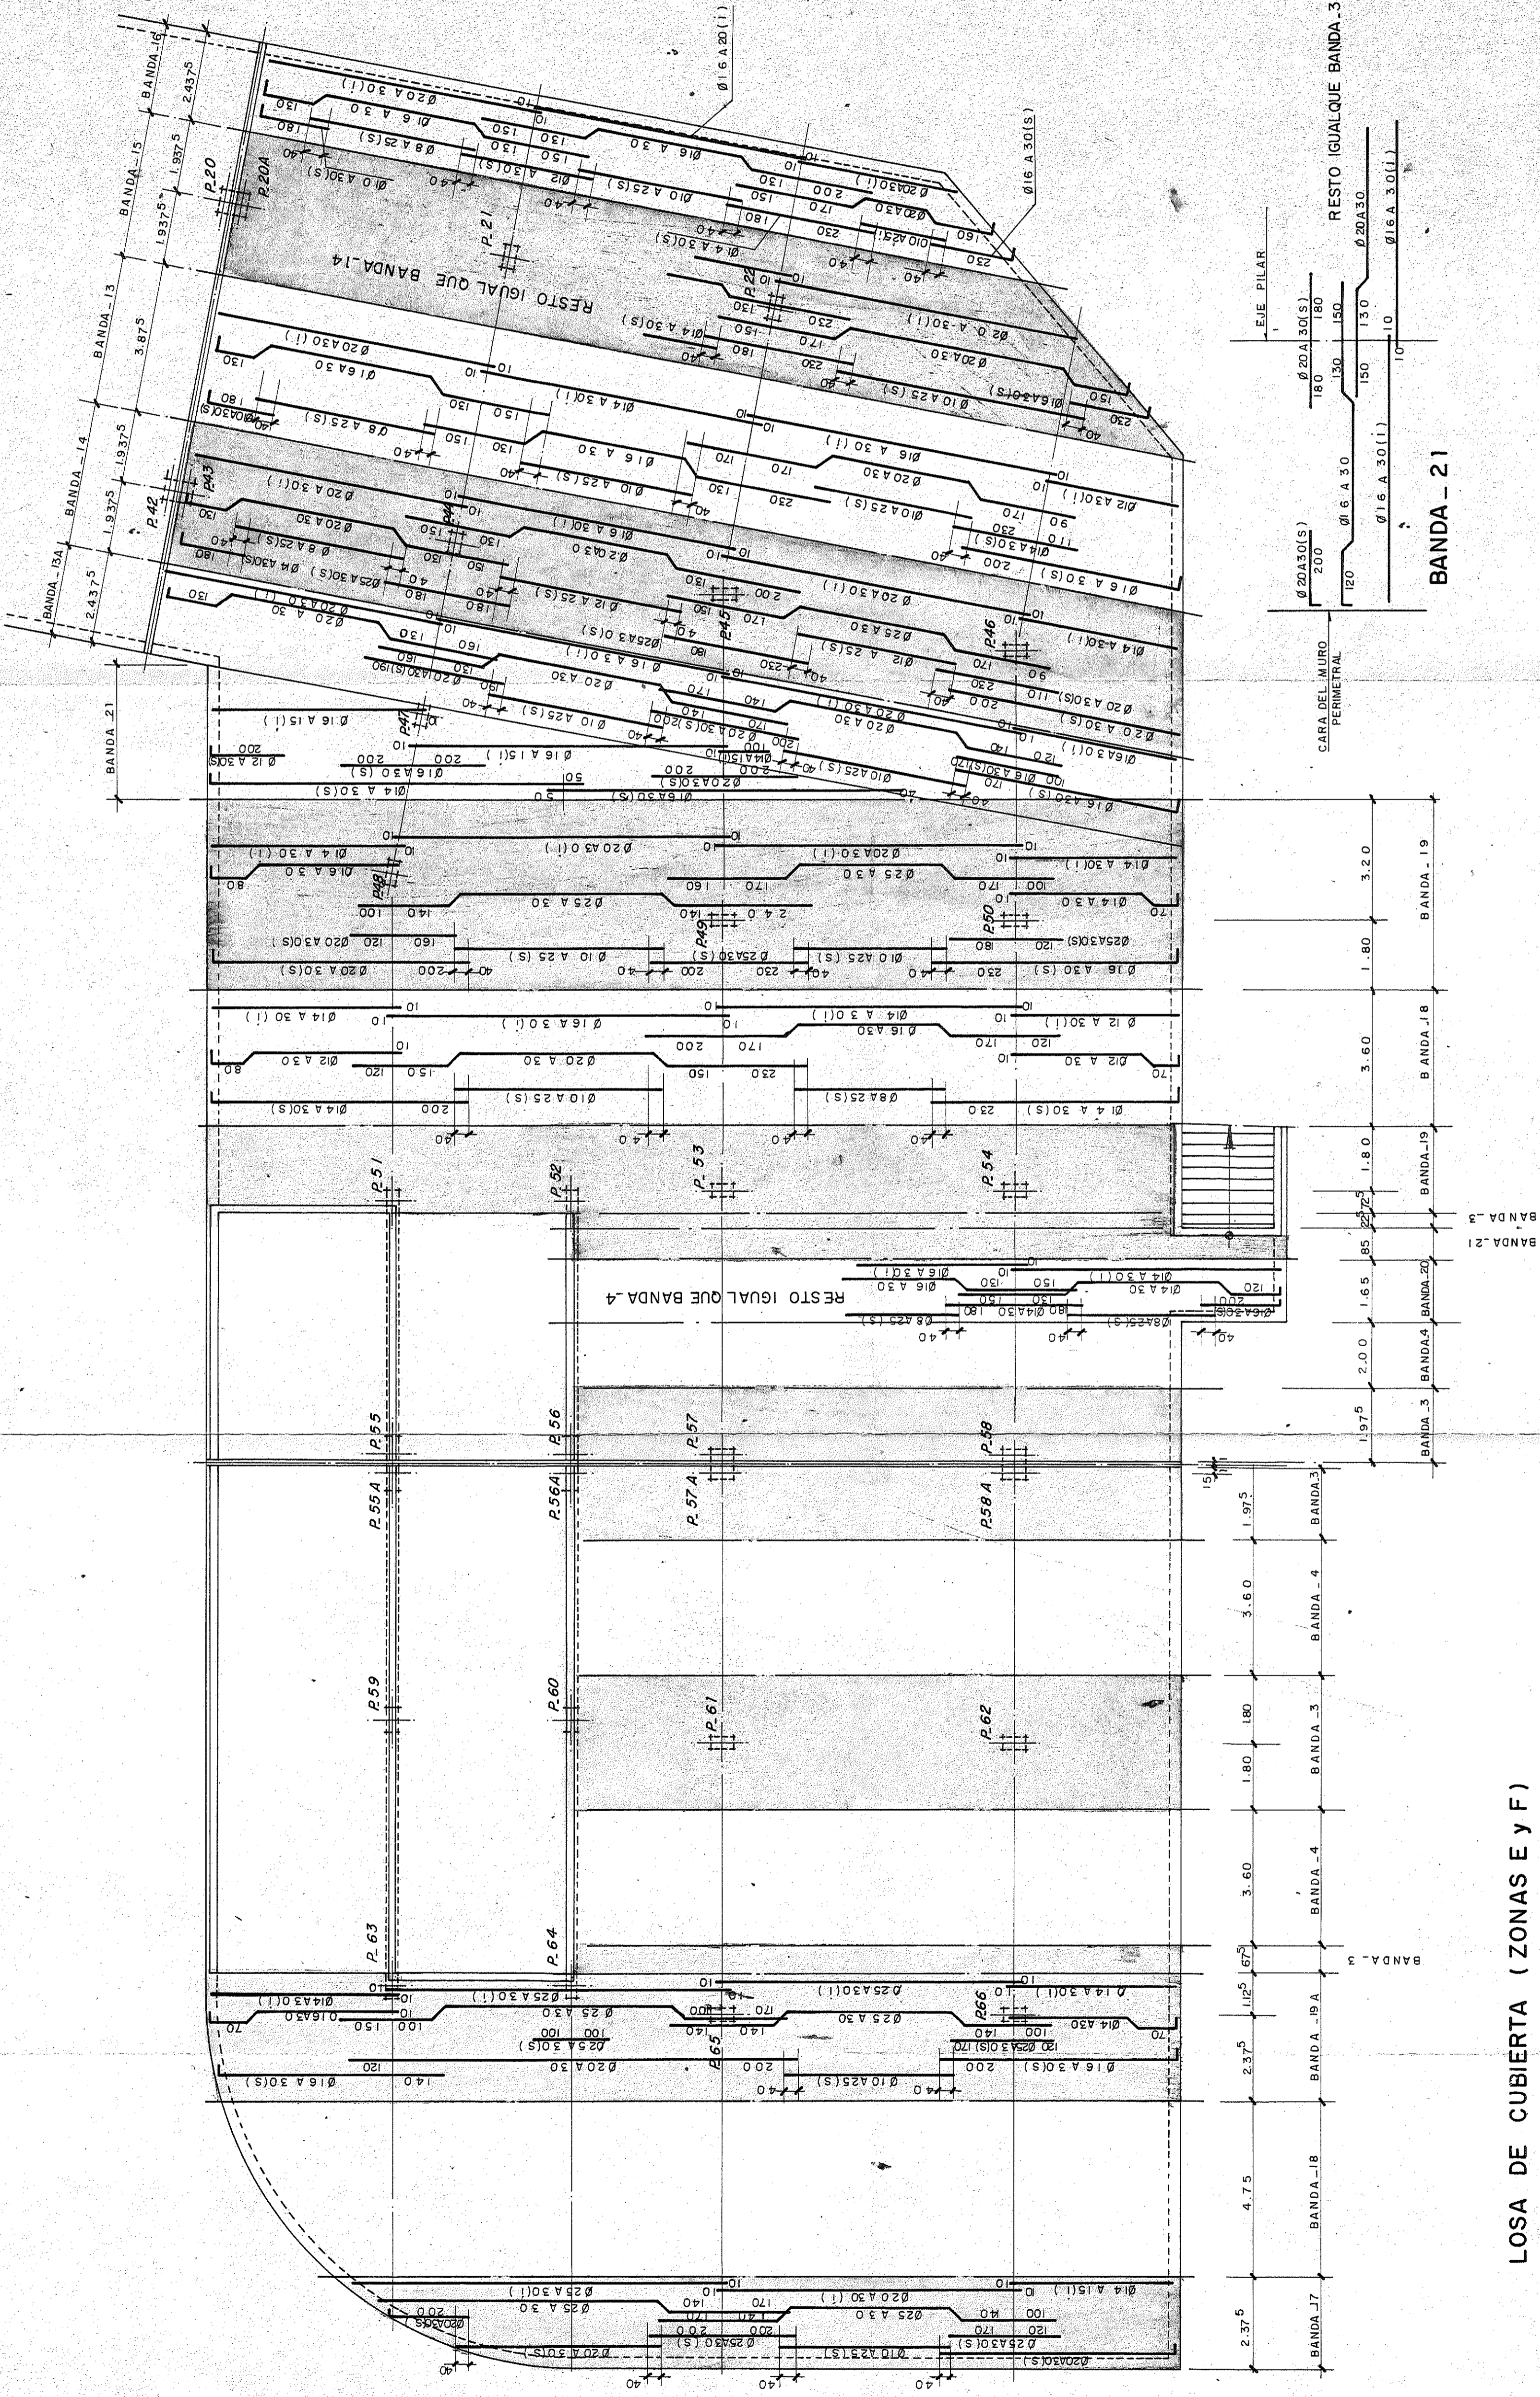


NOTA

VER BANDAS 3 Y 4 EN PLANO N° 10
LAS BANDAS DE SOPORTES ESTAN MANCHADAS

**LOSA DE CUBIERTA (ZONAS E Y F)
ARMADURA TRANSVERSAL**

ESCALA 1:100

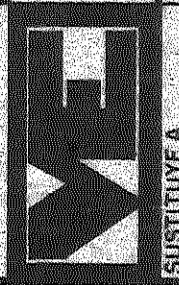ENCARGADOR POR	ESTACIONAMIENTOS ZARAGOZANOS S.A. (EZASA)		
PROYECTADO	PROYECTO REFORMADO URBANIZACION DEL PLAN PARCIAL ESPECIAL DEL SECTOR DE SAN ILDEFONSO - ZARA GOZA -		
DIBUJADO	DESIGNACION ESTACIONAMIENTO LOSA DE CUBIERTA (ZONAS - E Y F) ARMADURA TRANSVERSAL		
CORREGIDO			
SUSTITUYEA			
MODIFICADO	SUSTITUIDO POR	PLANO N.º 11	FECHA MARZO DE 1973
	ESCALAS		PROYECTO N.º 73 - EJ. 2/5
			PLANOS COMPLEMENTARIOS