


PLANTA ESQUEMATICA
ESCALA 1:1000

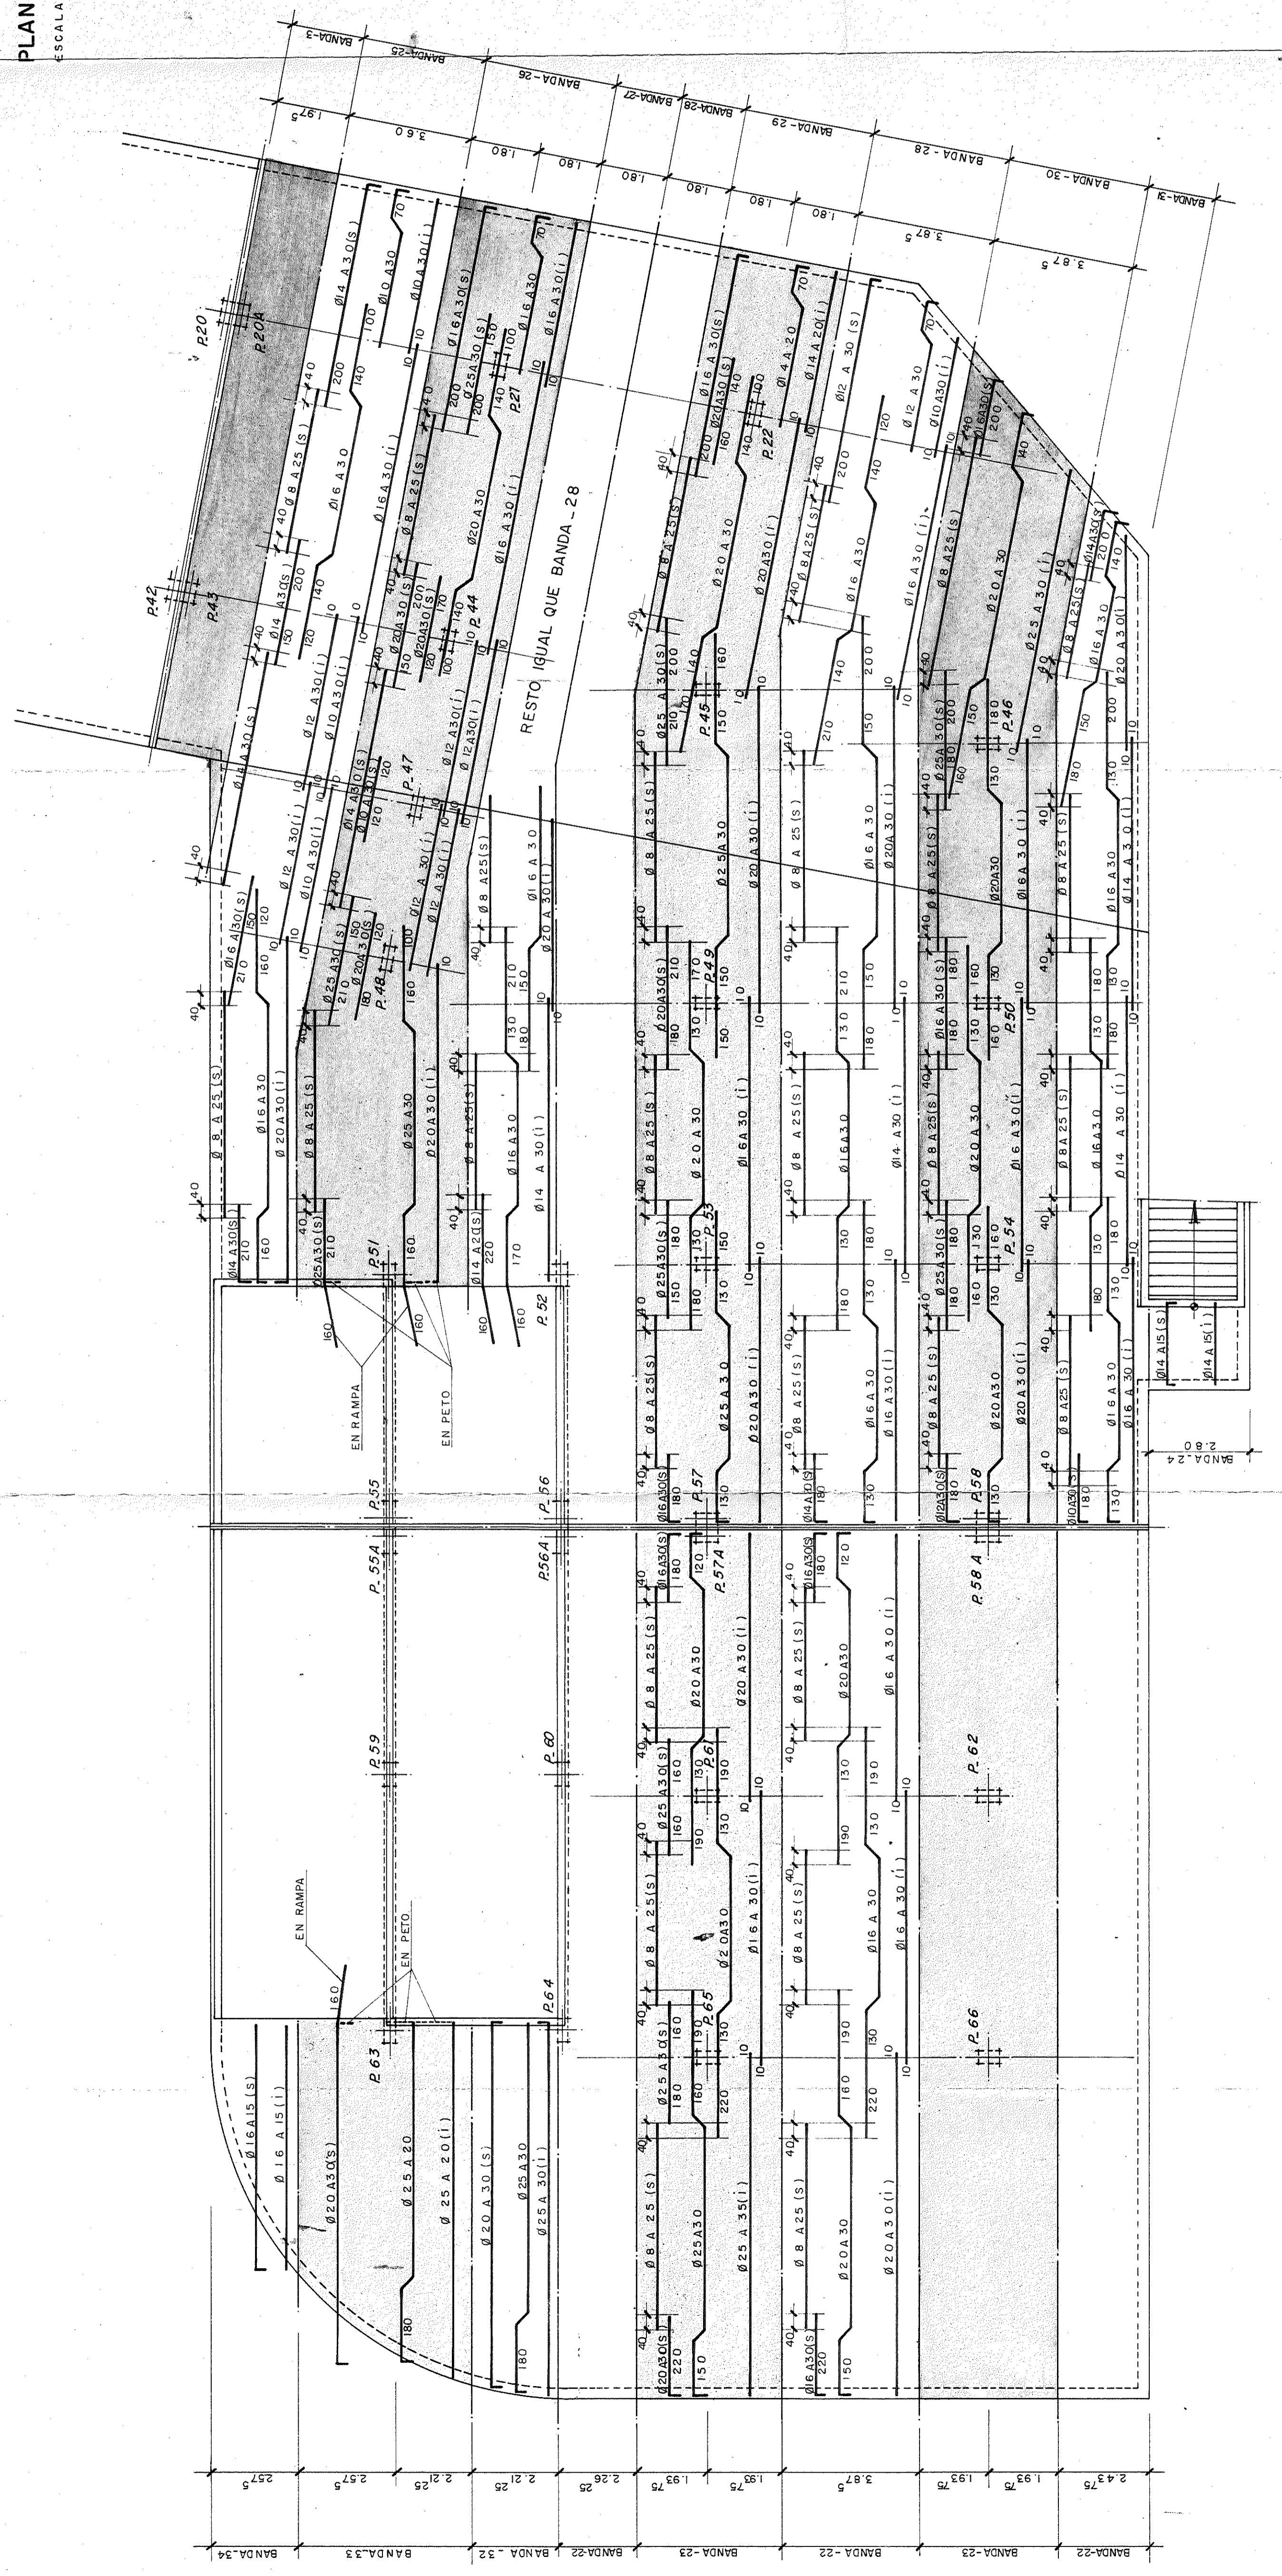

LOSA DE CUBIERTA (ZONAS E Y F)
ARMADURA LONGITUDINAL
ESCALA 1:1000

NOTA:
- VER BANDA -3 EN PLANO N° 10
- LAS BANDAS DE SOPORTES ESTAN MANCHADAS

ENCARGADO POR	ESTACIONAMIENTOS ZARAGOZANOS S.A. (EZASA)		
PROYECTADO	PROYECTO REFORMADO URBANIZACION DEL PLAN PARCIAL ESPECIAL DEL SECTOR DE SAN ILDEFONSO		
DIBUJADO	DESIGNACION ESTACIONAMIENTO		
CORREGIDO	LOSA DE CUBIERTA (ZONAS E Y F) ARMADURA LONGITUDINAL		
SUSTITUYEA			
MODIFICADO	PLANO N°	FECHA	PROYECTO N°
	12	MARZO DE 1.973	7.3-III/26
	ESCALAS		PLANOS
			COMPLETARIOS

YYESA
Avenida del Generación nº 8º B MADRID (S)
Calle del General Mola nº 21 B MADRID (S)