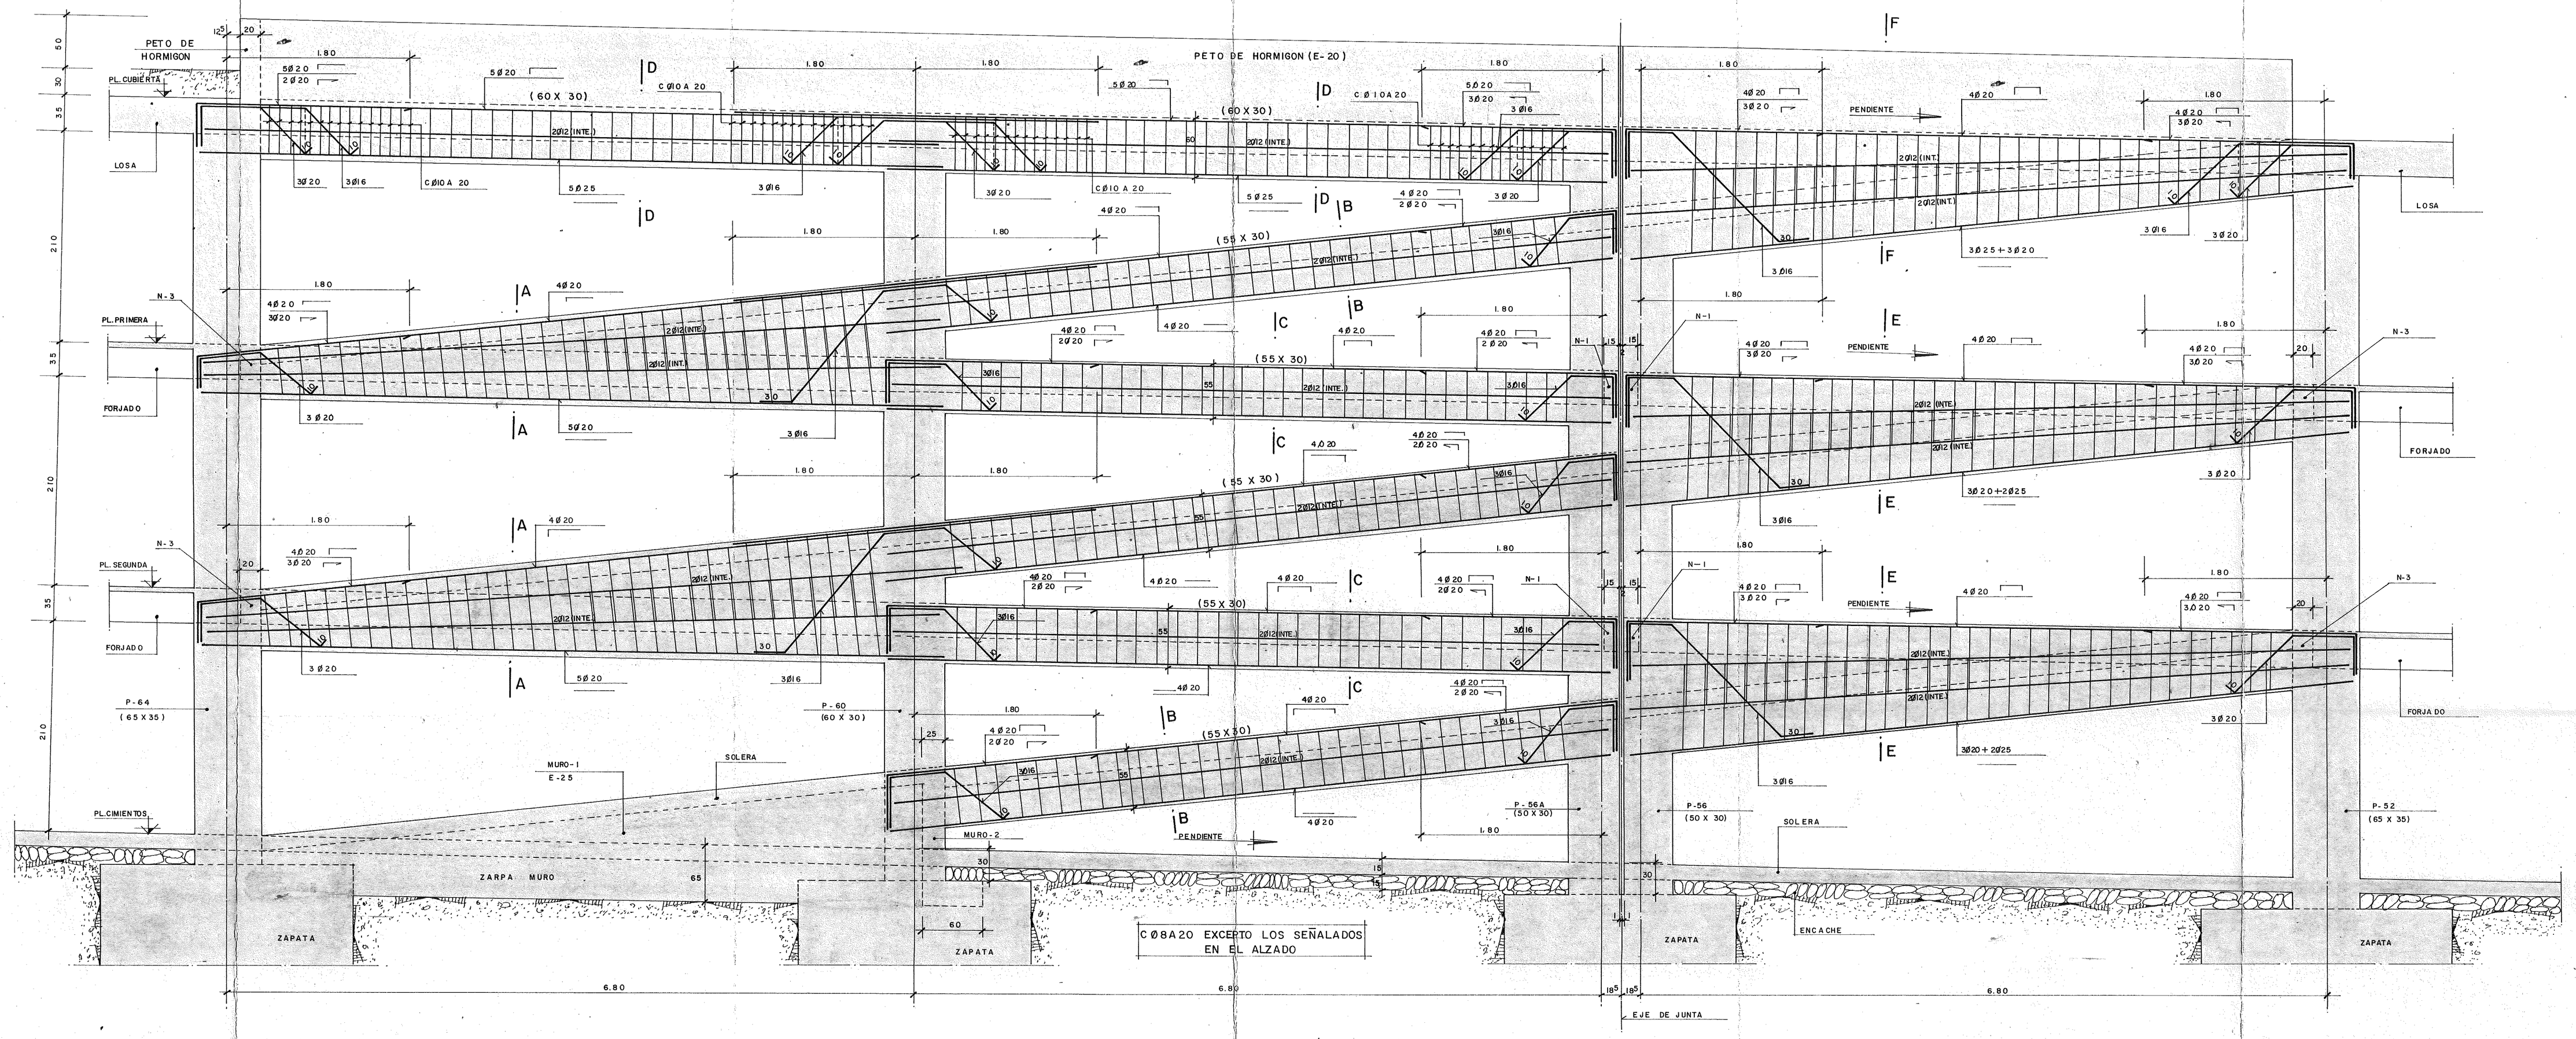

PORTICO-2

ESCALA 1:25

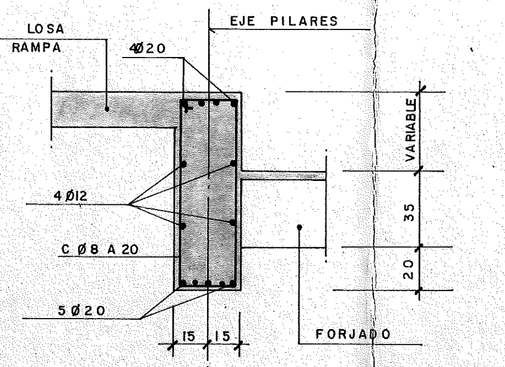

SECCION A-A
ESCALA 1:20

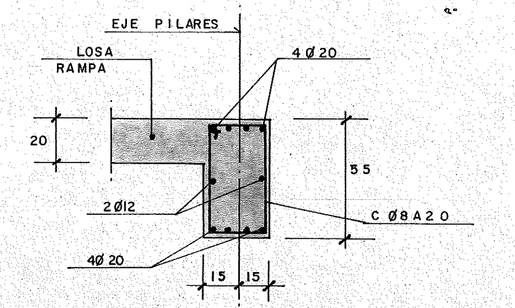

SECCION B-B
ESCALA 1:20

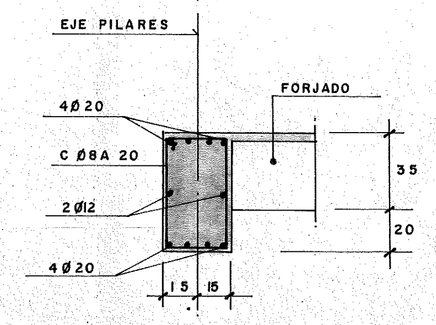

SECCION C-C
ESCALA 1:20

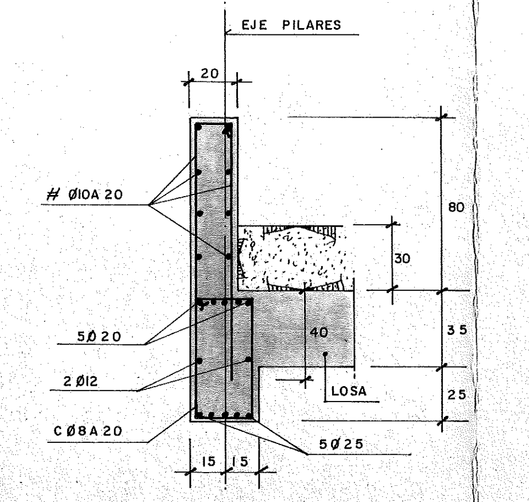

SECCION D-D
ESCALA 1:20

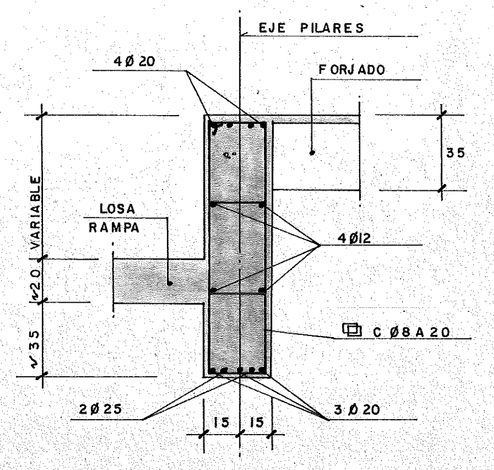

SECCION E-E
ESCALA 1:20

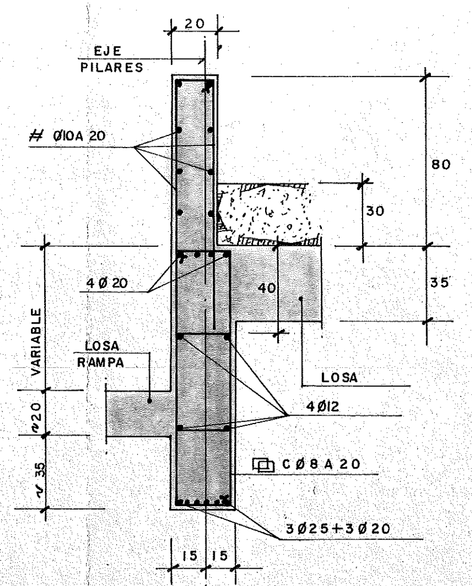

SECCION F-F
ESCALA 1:20

ENCARGADO POR: ESTACIONAMIENTOS ZARAGOZANOS, S.A. (EZASA)		
PROYECTADO	TITULO: PROYECTO REFORMADO URBANIZACION DEL PLAN PARCIAL ESPECIAL DEL SECTOR DE SAN ILDEFONSO – ZARAGOZA –	
DIBUJADO	DESIGNACION: ESTACIONAMIENTO	
CORREGIDO	PORTICO-2	
VYESA Avenida del Generalísimo nº 81º MADRID (16) Calle del General Mola nº 211 1º MADRID (2)		
SUSTITUYE A	SUSTITUIDO POR	FECHA: MARZO DE 1.973
MODIFICADO	PLANO NUM.º 16 ESCALAS	PROYECTO Nº 73-III/26 COMPUESTO DE PLANOS Y COMPLEMENTARIOS