



SECCION A - A

ESCALA 1:25

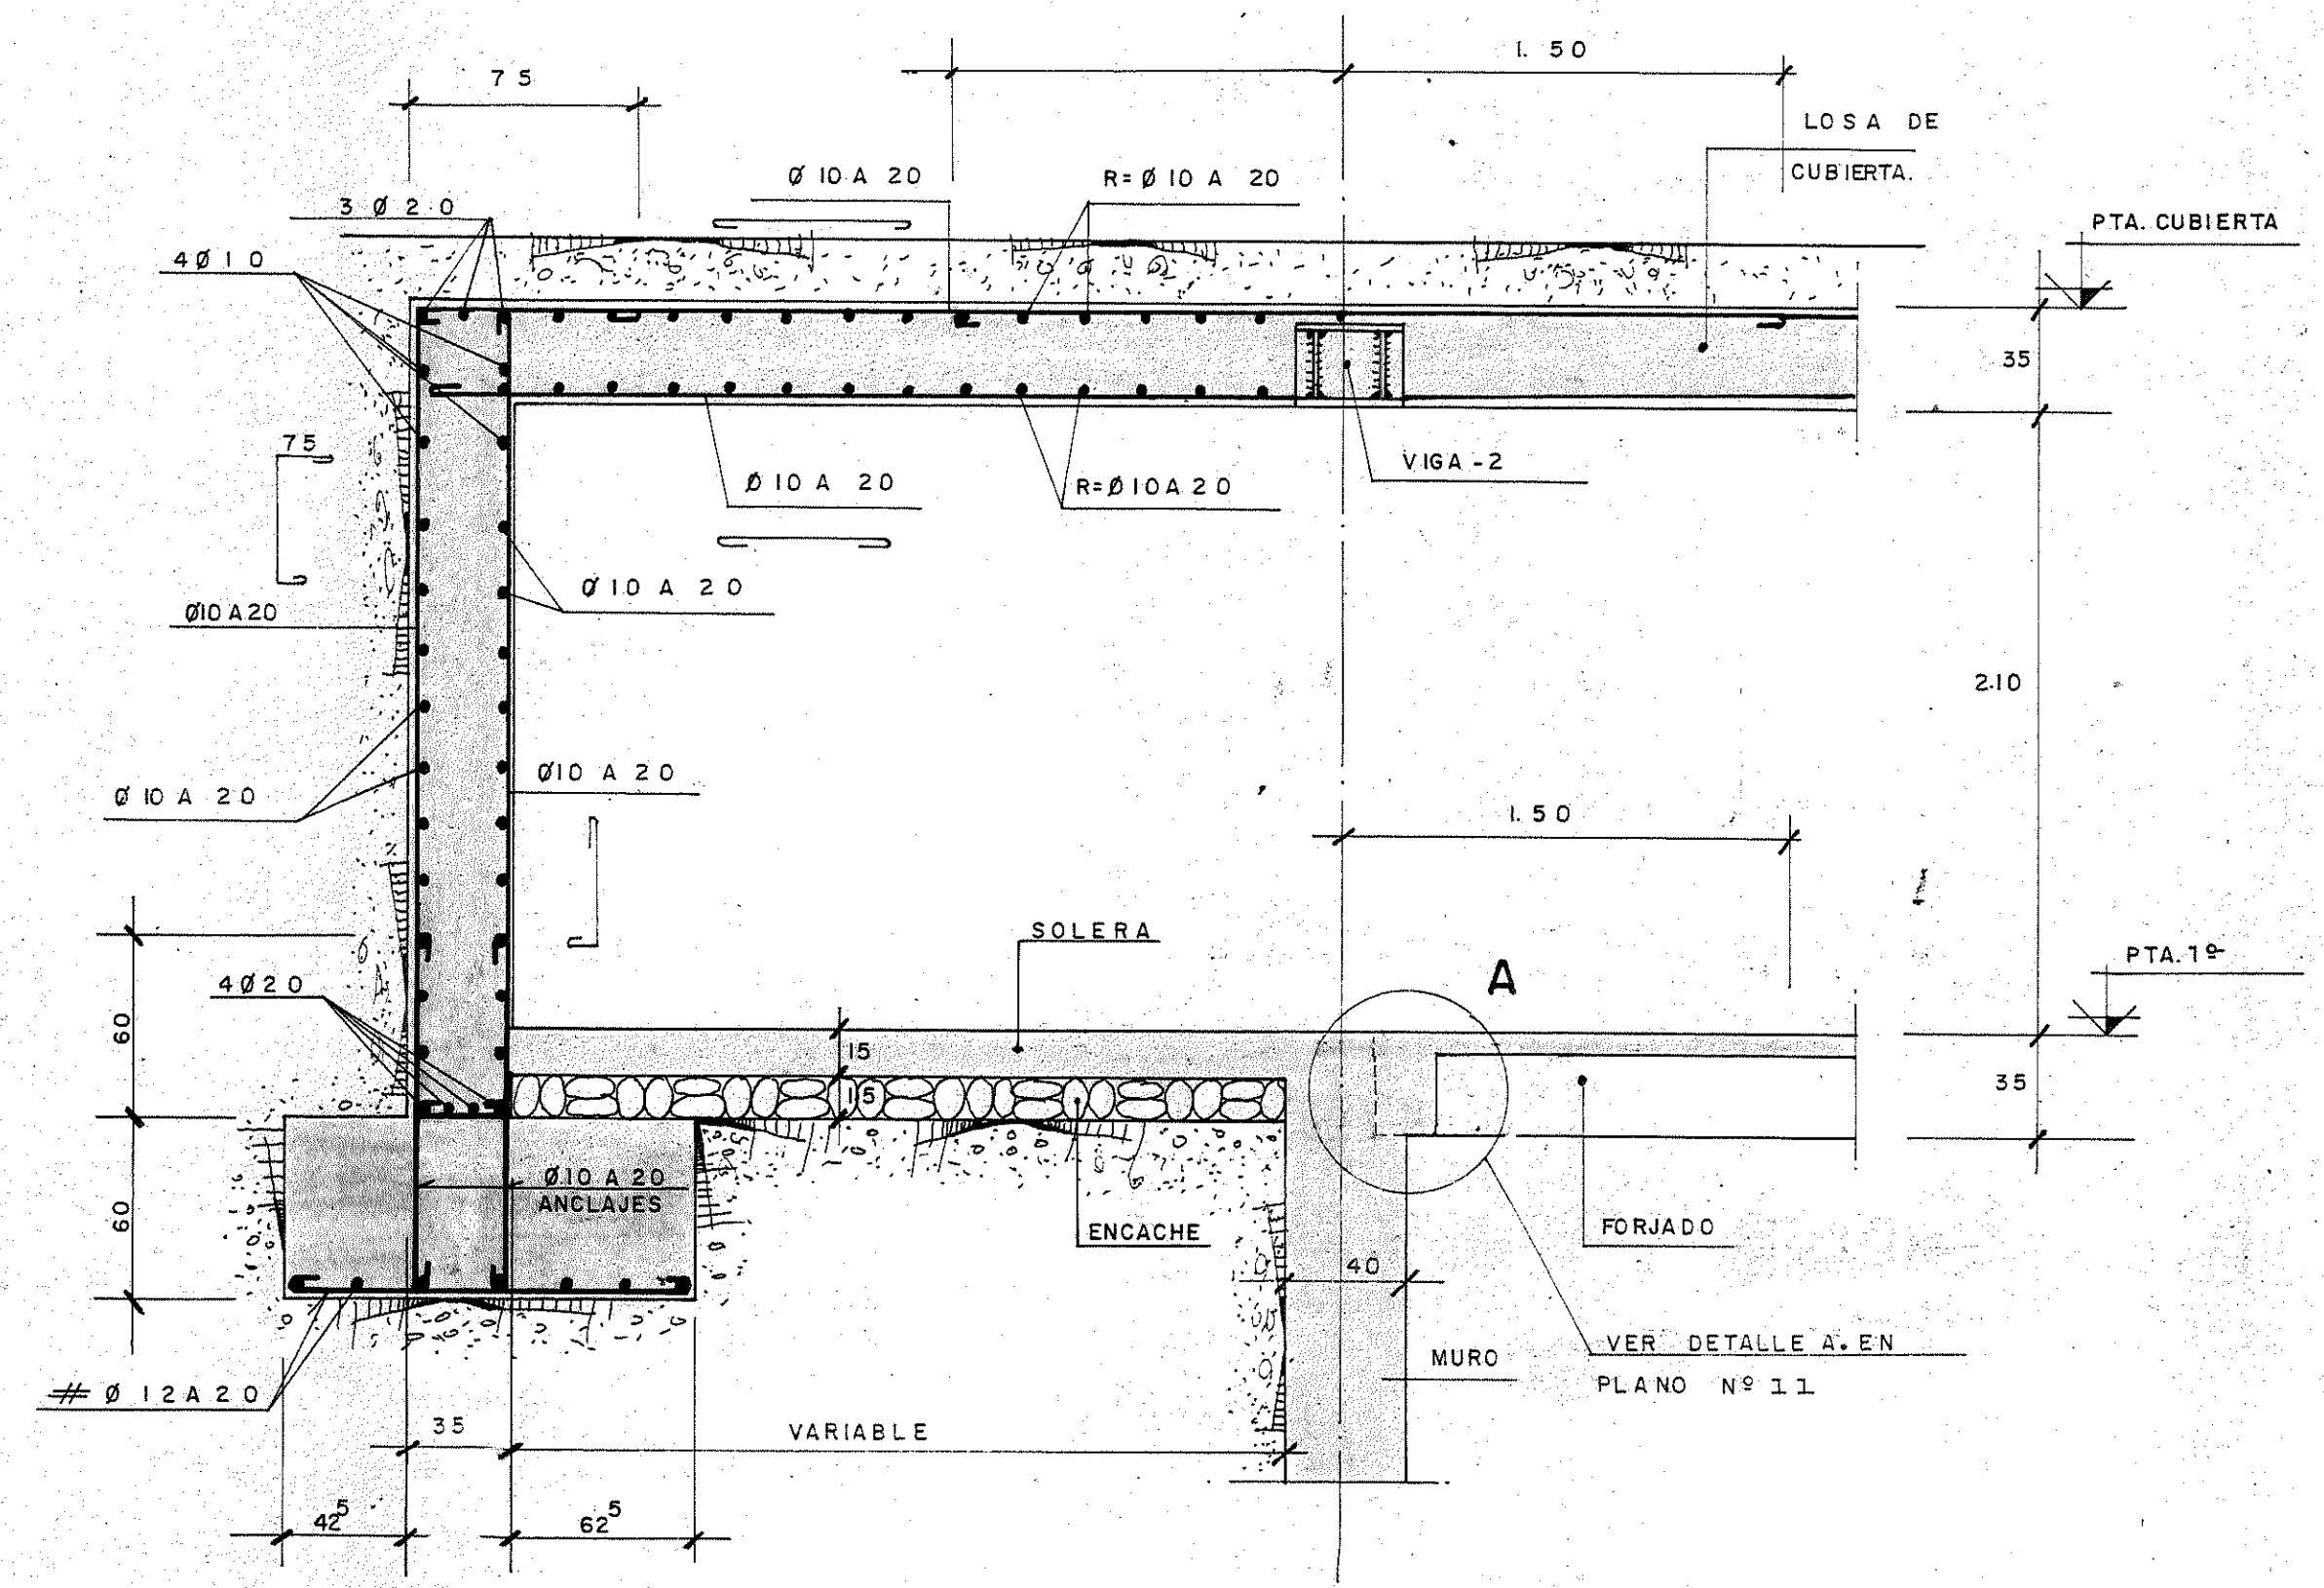

SECCION B - B

ESCALA 1:25

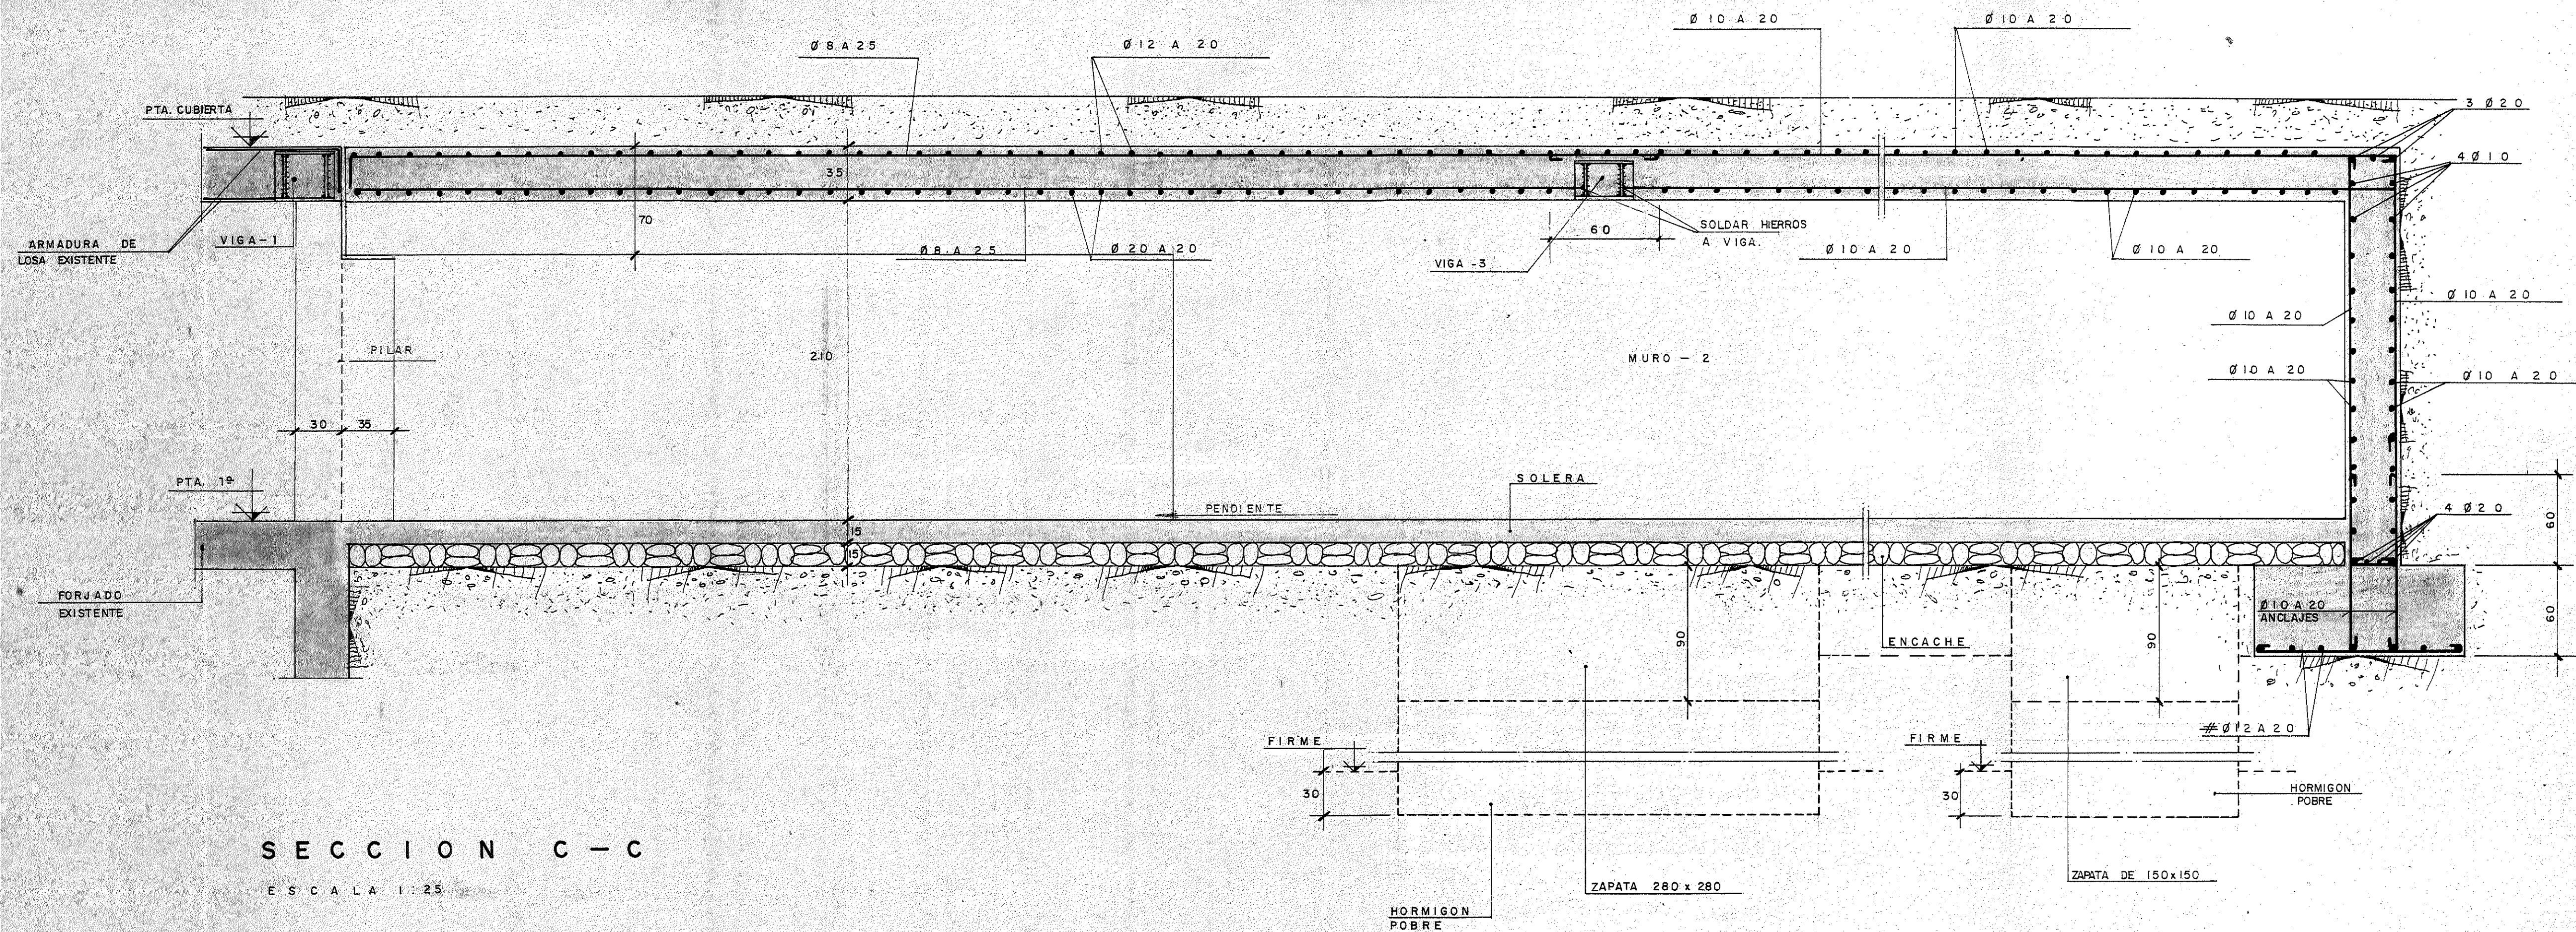

SECCION C - C

ESCALA 1:25

CARACTERISTICAS DE LOS MATERIALES

HORMIGON EN ESTRUCTURA	2400 KG / CM ²
ACERO	5000 KG / CM ²

[Handwritten Signature]

MODIFICADAS	SECCIONES A-A, B-B y C-C	27-9-74
MODIFICACIONES		FECHA
ENCARGADO POR	ESTACIONAMIENTOS ZARAGOZANOS S.A. (E.Z.A.S.A.)	
PROYECTADO	TITULO ENLACE ENTRE APARCAMIENTOS DE SALAMERO Y SAN ILDEFONSO	
DIBUJADO	DESIGNACION SECCIONES	
CORREGIDO		
SUSTITUYE A	SUSTITUIDO POR	FECHA
MODIFICADO	PLANO NUM.º 24	ENERO 1.974
		ESCALAS
PROYECTO Nº 73 III / 26 COMPUESTO DE PLANOS Y COMPLEMENTARIOS		