

PROYECTO BASICO Y DE EJECUCION CENTRO MUSICAL LAS ARMAS
EN EL EDIFICIO R.3 DEL P.E.R.I. ARMAS - CASTA ÁLVAREZ - SACRAMENTO - AGUADORES. BARRIO DE SAN PABLO

PROMOTOR: AYUNTAMIENTO DE ZARAGOZA
FECHA: FEBRERO 2009
EMPLAZAMIENTO: PLAZA MARIANO DE CAVIA. ZARAGOZA


PLANTA SOTANO -2
SEGURIDAD CONTRA INCENDIOS

SI.1

ESCALA 1:100



AGUERRI ARQUITECTOS S.L.P.
calle San Juan y San Pedro 5-7
50001 Zaragoza
t. 976 200 578 t. 976 200 538
admin@aguerriarquitectos.com

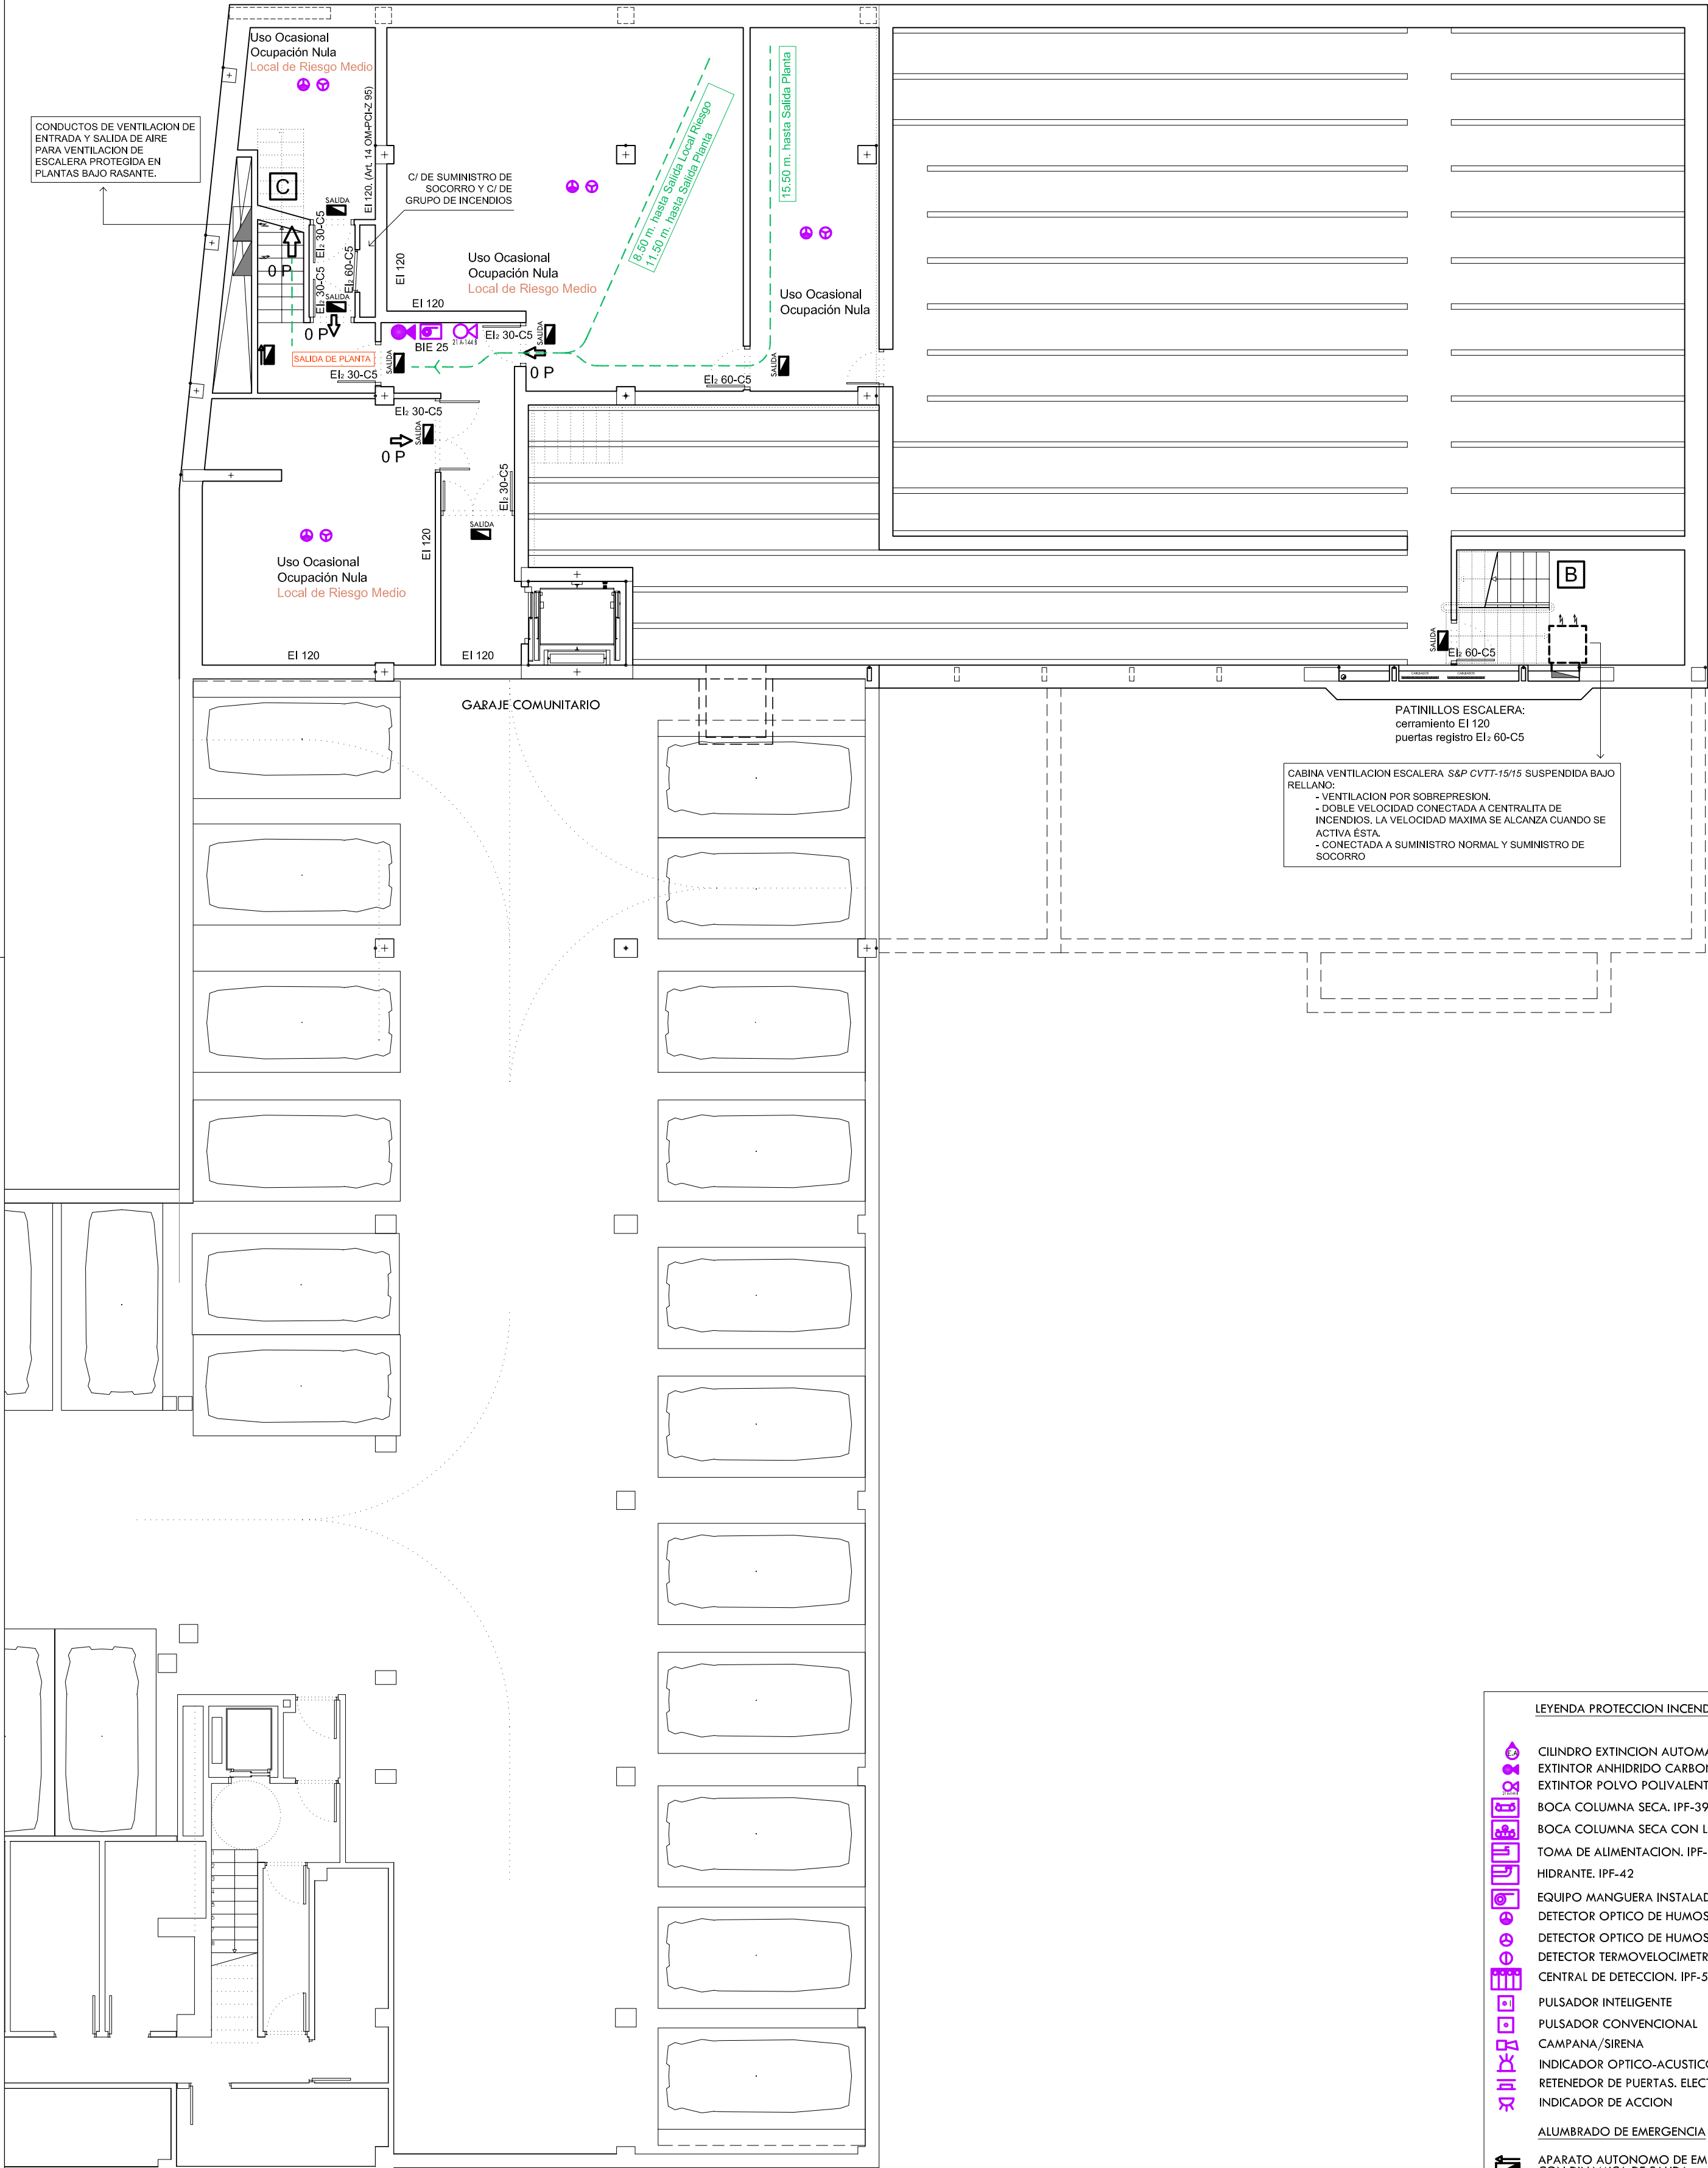

LEYENDA PROTECCION INCENDIOS	
	CILINDRO EXTINCION AUTOMATICA
	EXTINTOR ANHIDRIDO CARBONICO CO2. IPF-38
	EXTINTOR POLVO POLIVALENTE. IPF-38
	BOCA COLUMNA SECA. IPF-39
	BOCA COLUMNA SECA CON LLAVE DE SECCION. IPF-40
	TOMA DE ALIMENTACION. IPF-41
	HIDRANTE. IPF-42
	EQUIPO MANGUERA INSTALADO (B.I.E.). IPF-43
	DETECTOR OPTICO DE HUMOS
	DETECTOR OPTICO DE HUMOS EN FALSO TECHO
	DETECTOR TERMOVELOCIMETRICO CONVENCIONAL. IPF-49
	CENTRAL DE DETECCION. IPF-50
	PULSADOR INTELIGENTE
	PULSADOR CONVENCIONAL
	CAMPANA/SIRENA
	INDICADOR OPTICO-ACUSTICO DE ALARMA
	RETENEDOR DE PUERTAS. ELECTROIMAN
	INDICADOR DE ACCION
ALUMBRADO DE EMERGENCIA	
	APARATO AUTONOMO DE EMERGENCIA Y SEÑALIZACION CON DINAMICA DE SALIDA
	APARATO AUTONOMO DE EMERGENCIA Y SEÑALIZACION CON GRABACION SALIDA
	APARATO AUTONOMO DE EMERGENCIA
	CARTEL CON GRABACION "SIN SALIDA"
	VIAS DE EVACUACION