
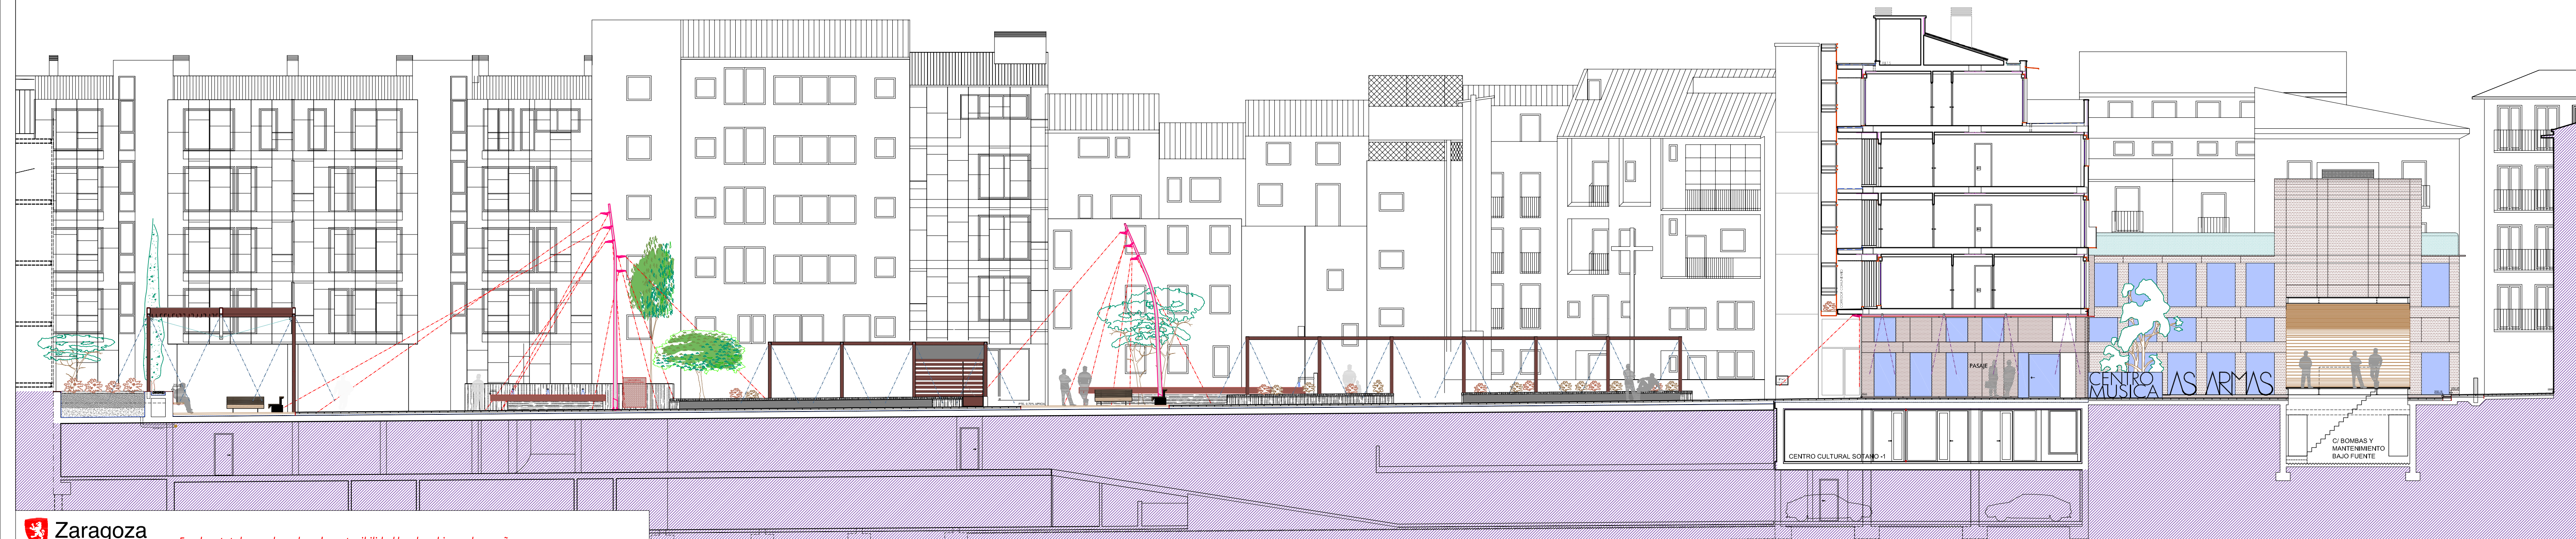
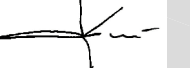


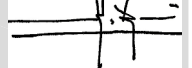

PROYECTO BÁSICO Y EJECUCIÓN DE OBRAS DE ADECUACIÓN DE ESPACIOS
PARA ACTIVIDADES E INICIATIVAS EMPRESARIALES RELACIONADAS
CON LA MÚSICA CONTEMPORÁNEA Y LA CINEMATOGRAFÍA,
Y EQUIPAMIENTO DE MOBILIARIO DEL C.C. ARMAS/ CASTA ÁLVAREZ (ZARAGOZA)

PLANO : ESTADO PROYECTADO OBRA
ALZADO INTERIOR DE MANZANA - C. CULTURAL

EQUIPO REDACTOR : AGUERRI ARQUITECTOS S.L.P. calle San Juan y San Pedro 5-7 50001 Zaragoza t. 976 200 578 f. 976 200 538 admin@arq.aguerriarquitectos.com		ARQUITECTOS   FERNANDO AGUERRÍ JOSÉ IGNACIO AGUERRÍ		Nº PLANO : 6	
EMPLAZAMIENTO : PZA. MARIANO DE CAVIA. CP: 50.003	REFERENCIA : 2010 - 01	EXPTE AYTO:	FECHA : ENERO - 2010	ESCALA : 1/150	