


Enfriadora de agua alto rendimiento (HE) y bajo nivel sonoro (LN), TRANE CGAX046 132,2kW, depósito de inercia 444 litros y vaso de expansión 35 litros.

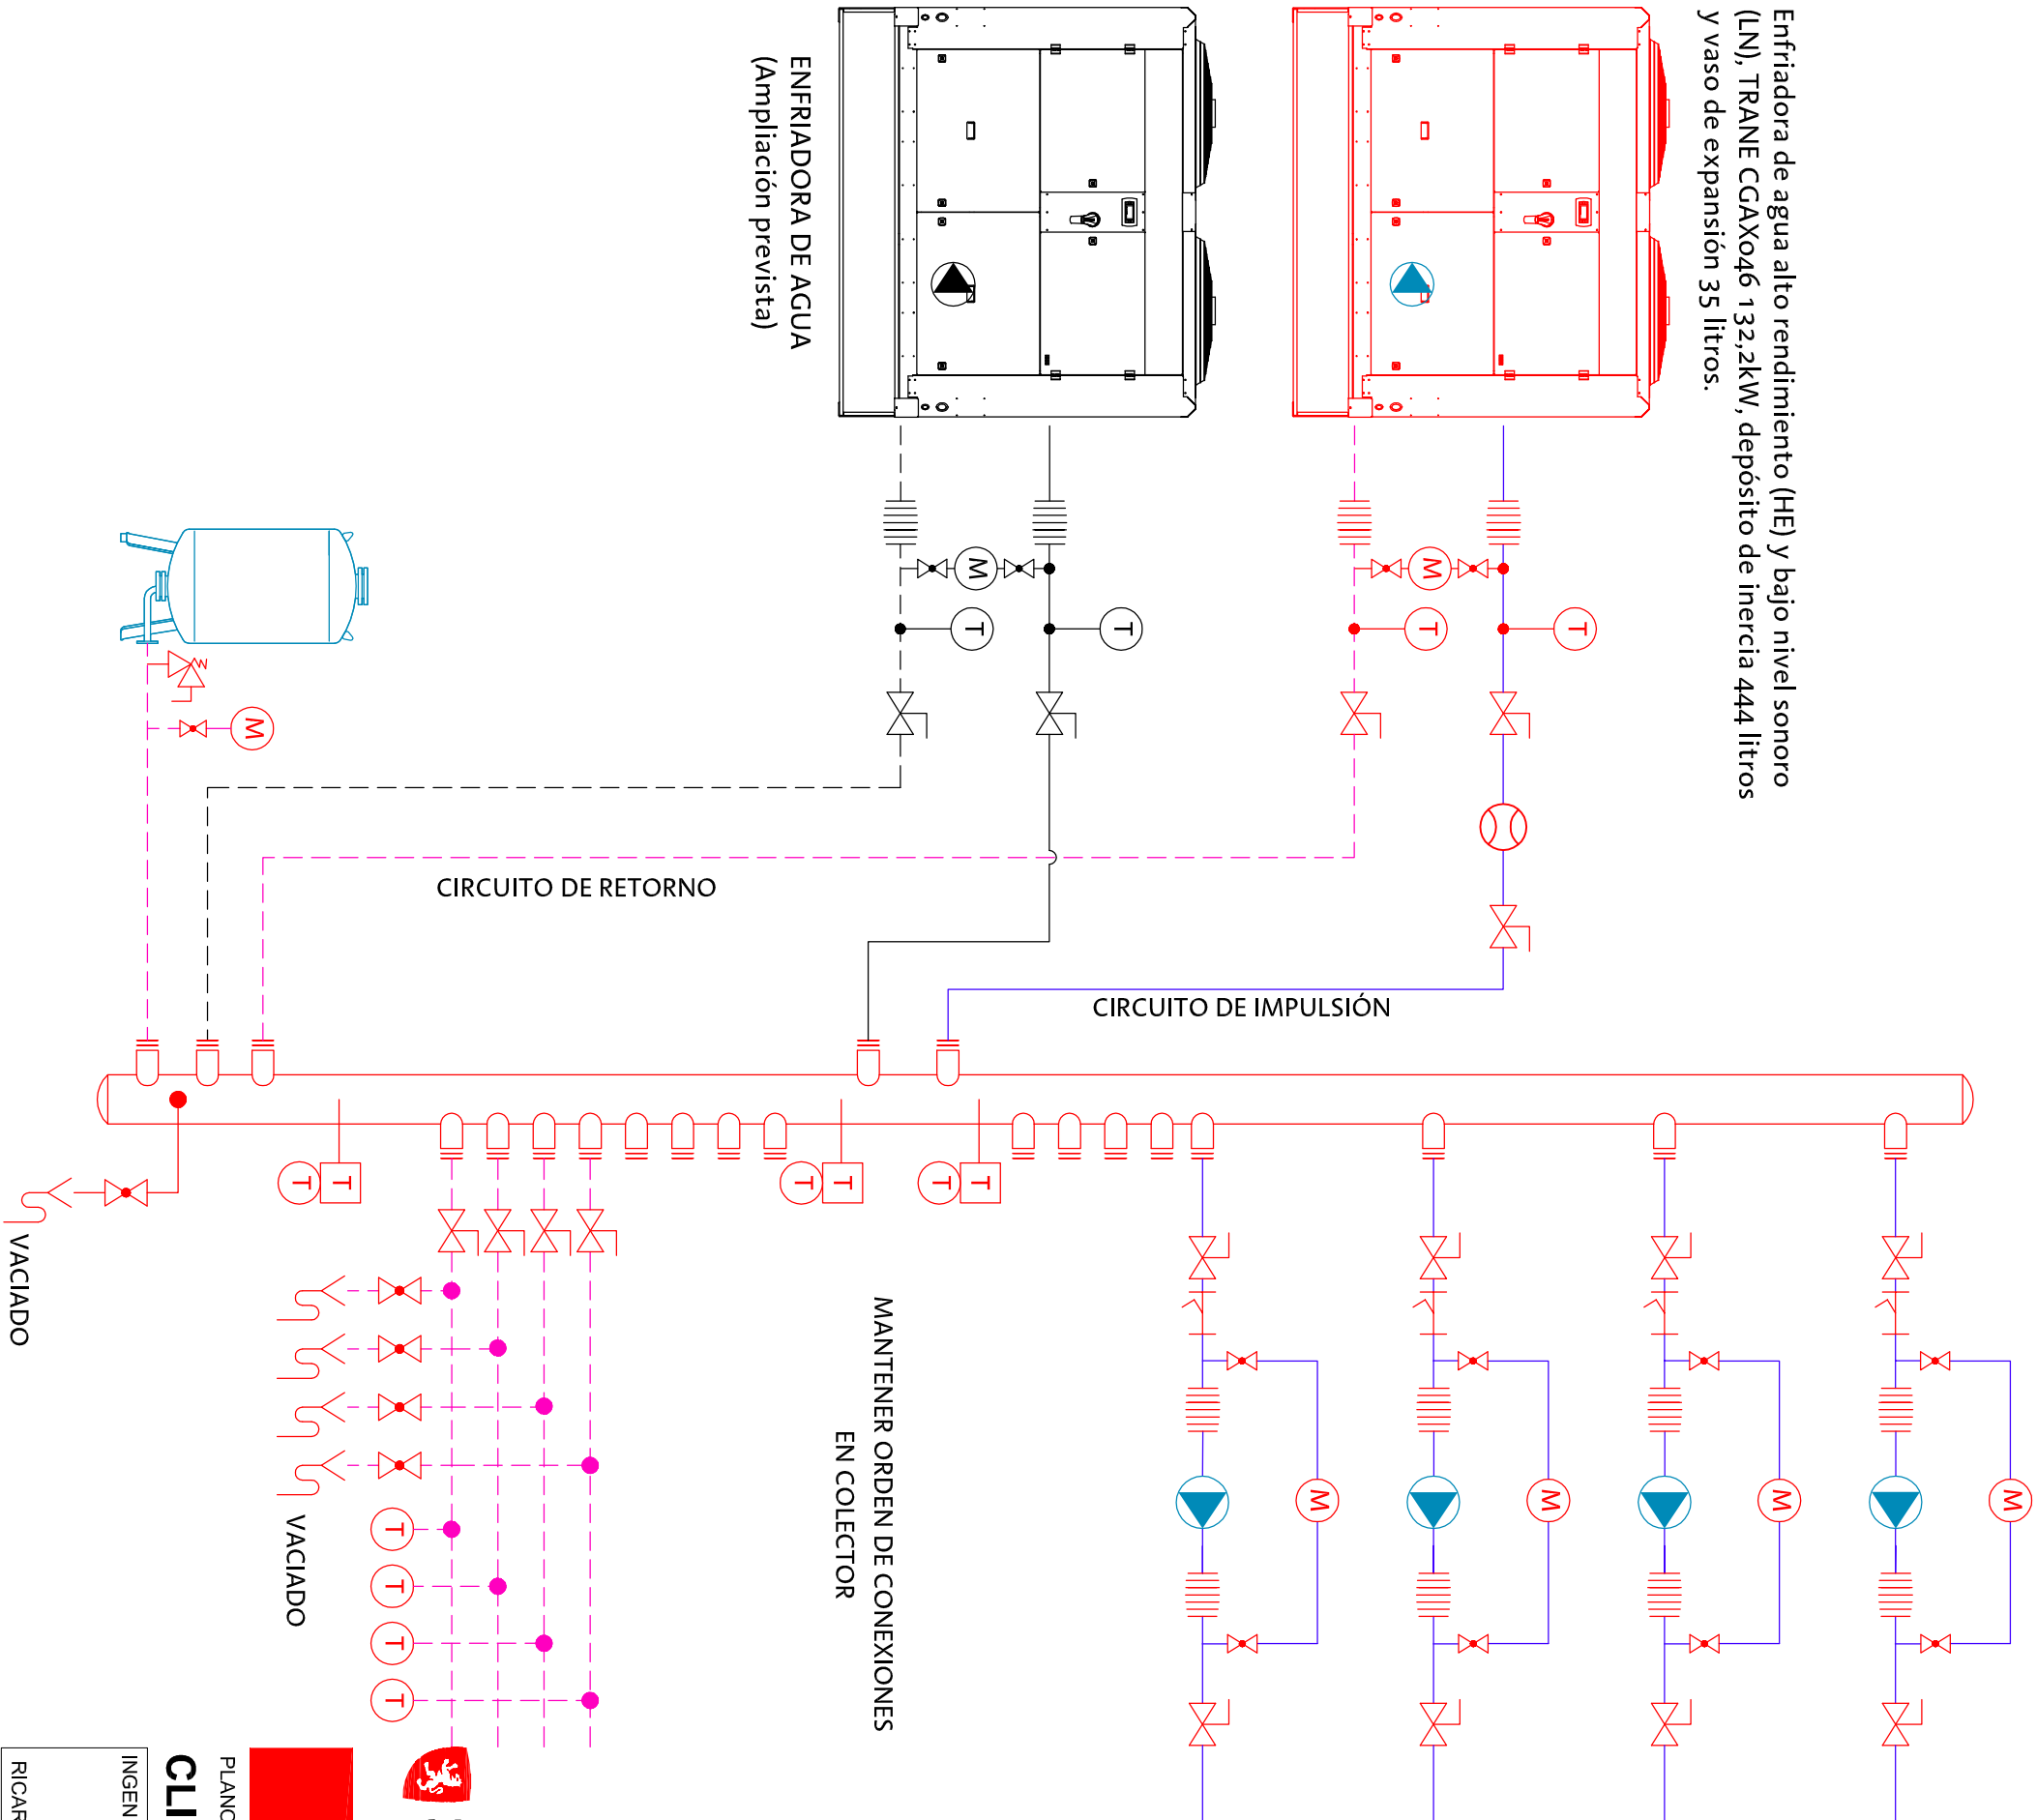

## LEYENDA

- Colector de acero inoxidable 5".
- Bomba de impulsión con eje y camisa exterior en acero inox. AISI 304 EBARA Ego C40
- Válvula de corte
- Manómetro
- Termómetro
- Sonda de temperatura por inmersión
- Filtro
- Válvula de seguridad
- Unión flexible
- Caudalímetro

### NOTA :

- En color negro : instalación futura
- En color : instalación proyectada



GERENCIA DE URBANISMO

OFICINA TÉCNICA DE ARQUITECTURA

## PROYECTO DE EJECUCIÓN CLIMATIZACIÓN PLANTAS 1ª Y 2ª DE LA CASA AMPARO

PLANO:

### CLIMATIZACION. ESQUEMA HIDRAULICO

IC-4

INGENIERO T. INDUSTRIAL:	TEC. GRADO SUP.:	ESCALA:	REM:
RICARDO NAVARRO	MANUEL ESCUDERO	S/E	9
	CÓDIGO: 15-32 [OFT] CHI	FECHA:	
	CASA AMPARO PL. 1ª, 2ª ICL	JULIO 2016	