

PLANTA DE CIMENTACIÓN



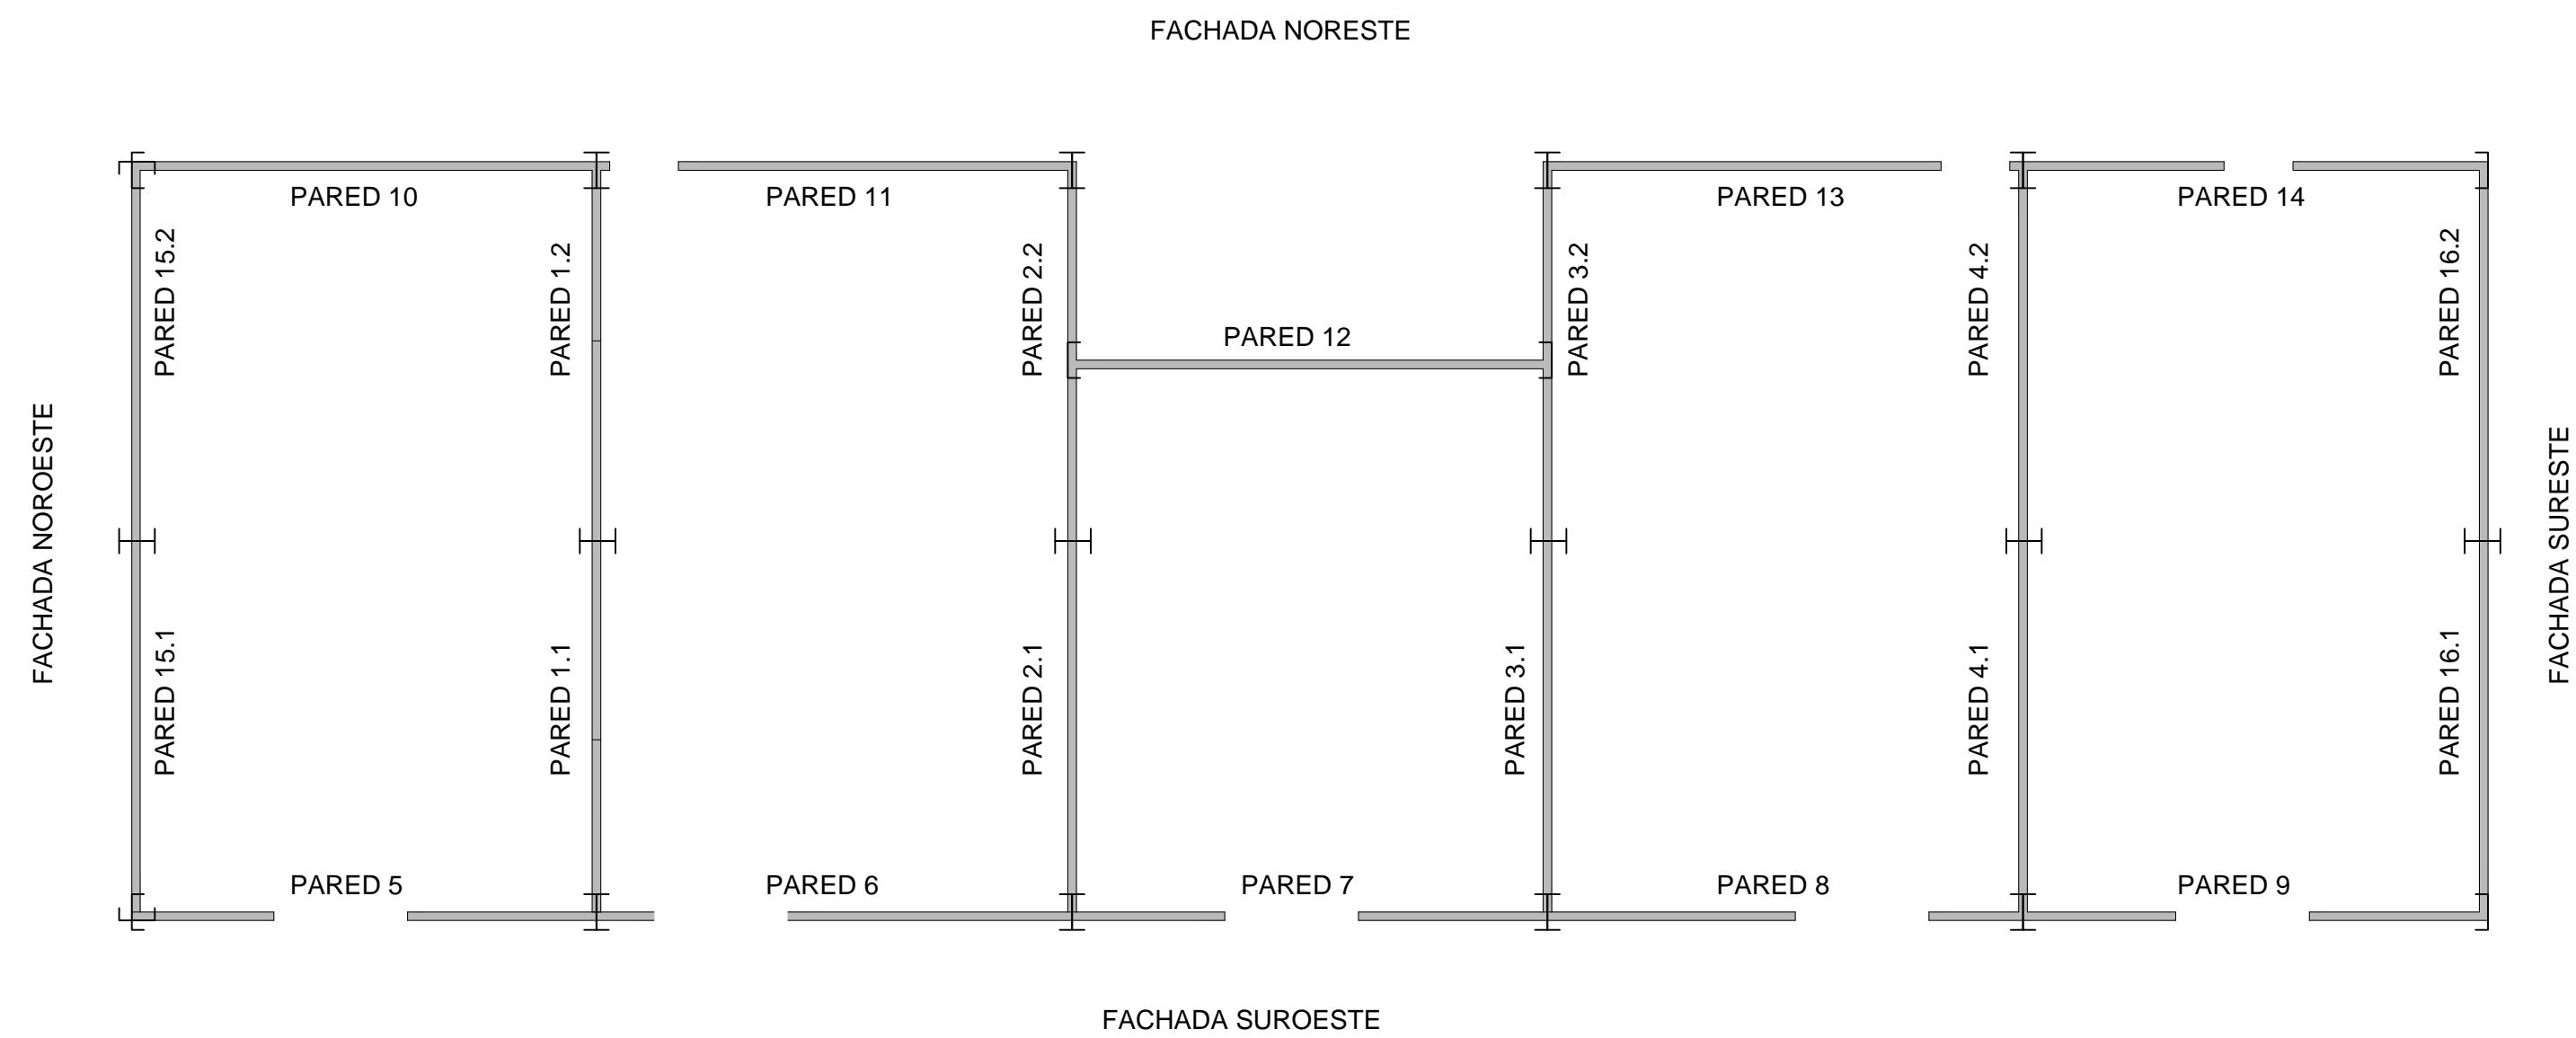


TABLA ANCLAJE ESTRUCTURA A CIMENTACIÓN


TIPO DE ANCLAJE: ANCLAJE MECÁNICO M12x145 mm
MARCA: HILTI O SIMILAR
SEPARACIÓN: 1 EN CADA MONTANTE - ALTERNOS
separación aprox.: 1.30 m

TABLA ANCLAJE ESTRUCTURA A CIMENTACIÓN

TIPO DE ANCLAJE: ANCLAJE MECÁNICO M12x145 mm
MARCA: HILTI O SIMILAR
SEPARACIÓN: 1 EN CADA MONTANTE - ALTERNOS
separación aprox.: 1.30 m

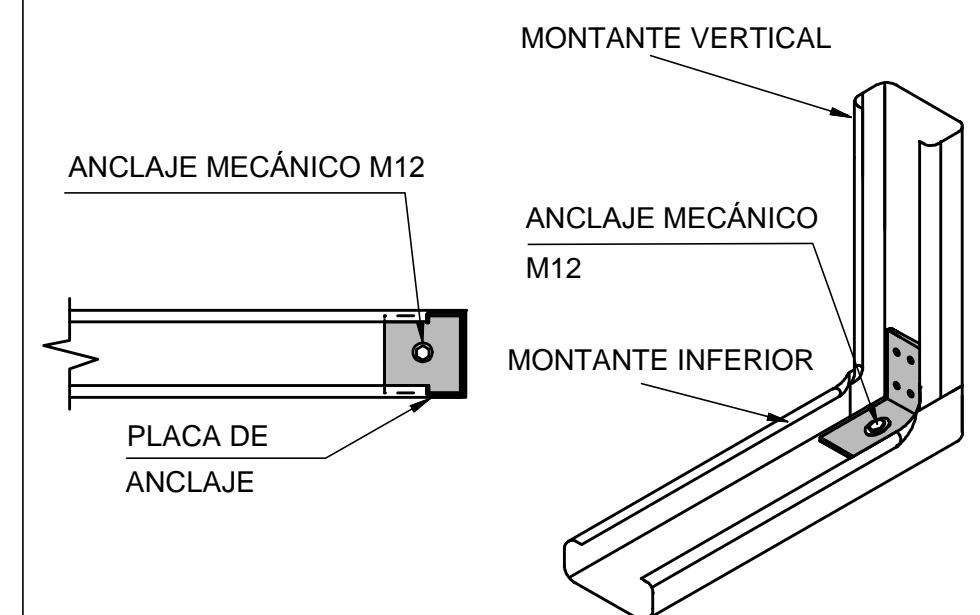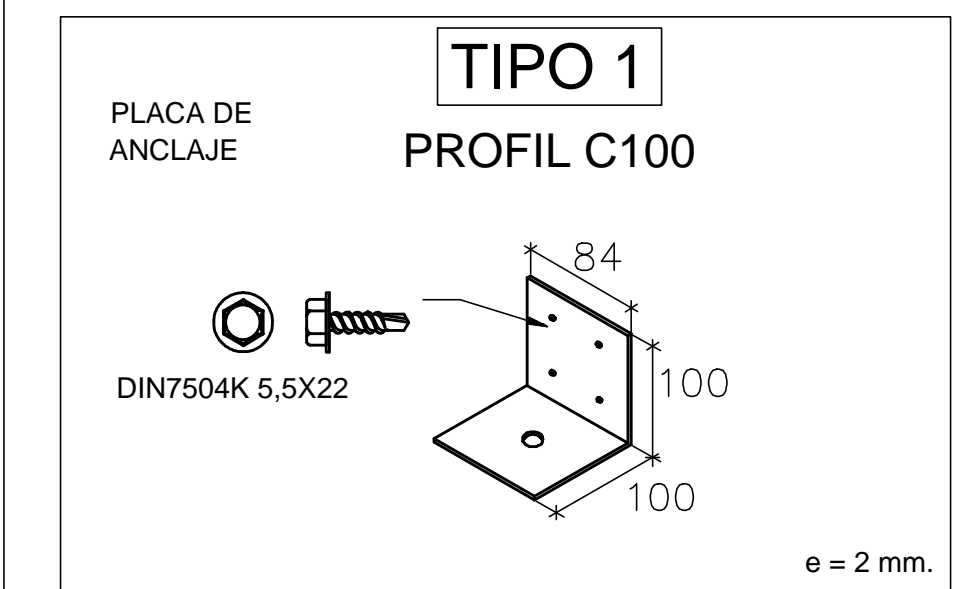


ANCLAJE A CIMENTACIÓN

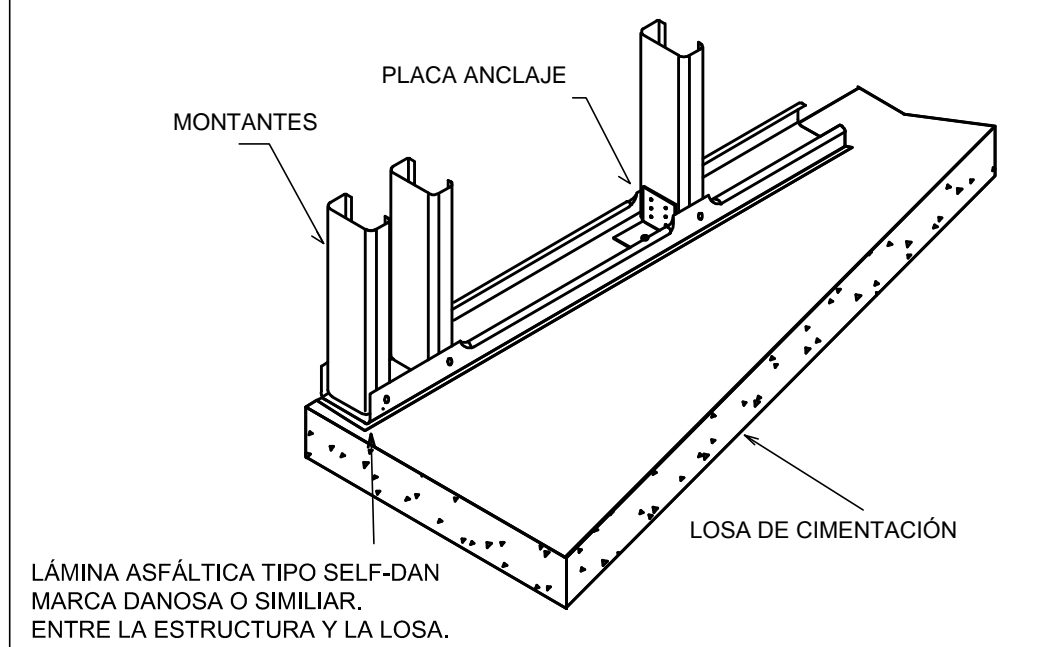

VISTA EN PLANTA

ANCLAJE A LOSA CIMENTACIÓN

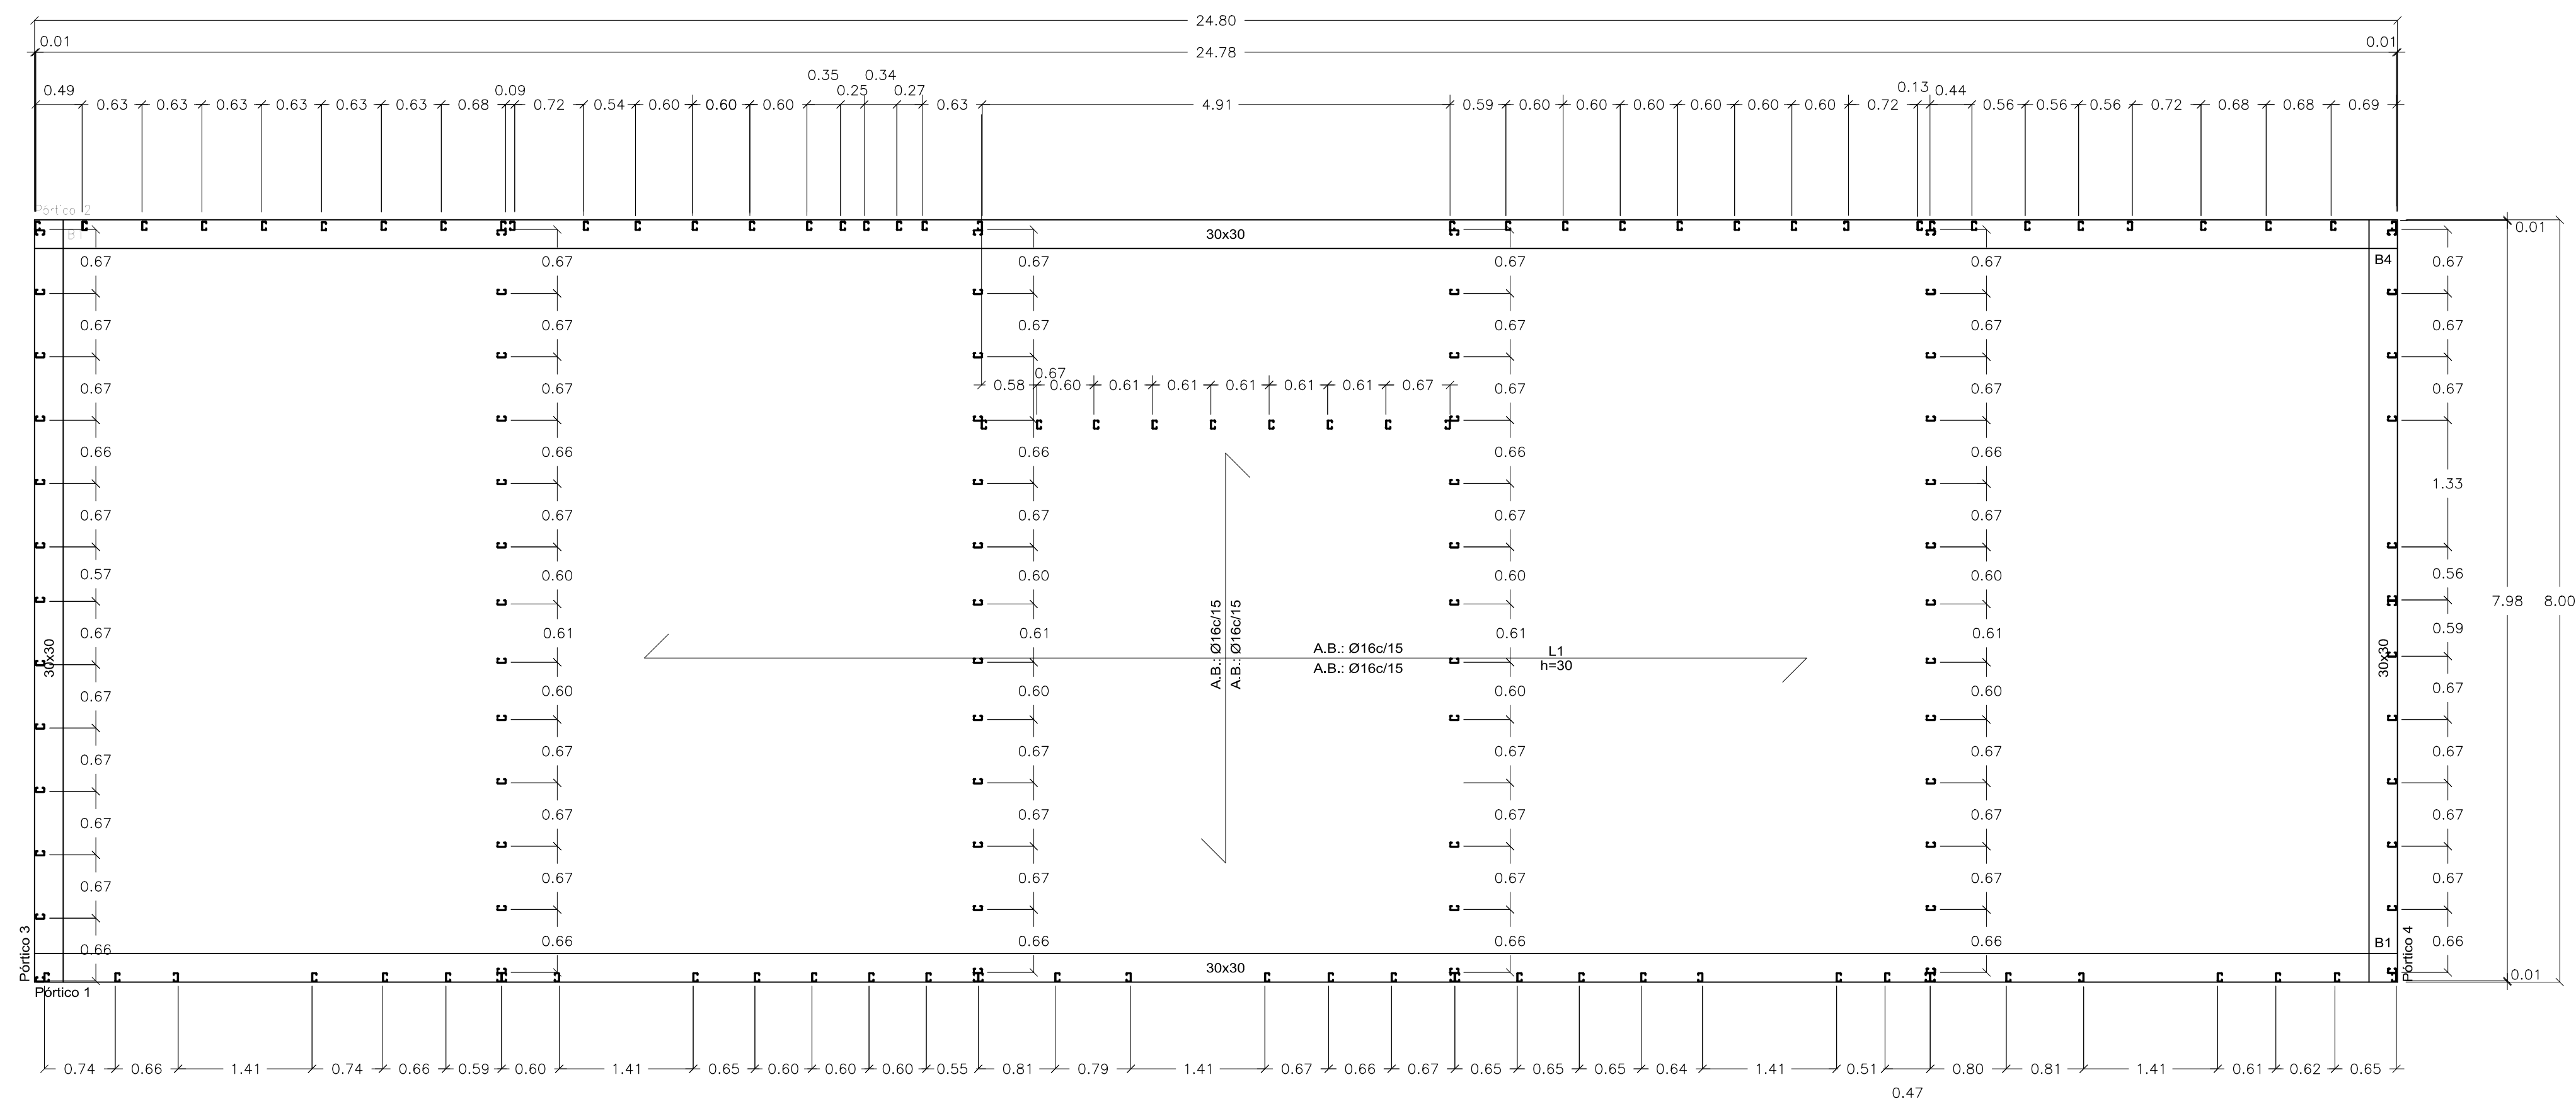

LOSA DE CIMENTACIÓN CON REPLANTEO PERFILES e1/50



GERENCIA DE URBANISMO

DIRECCIÓN DE SERVICIOS DE ARQUITECTURA
OFICINA DE PROYECTOS DE ARQUITECTURA

PROYECTO DE REMODELACION INTEGRAL CAMPOS DE FUTBOL MUNICIPALES EN Bº CASETAS

PLANO:

VESTUARIOS. ESTRUCTURA 4 - CIMENTACIÓN

E-04

INGENIERO T. INDUSTRIAL-MASTER EN ESTRUCTURAS:

TEC. GRADO SUP.:

ESCALA:	REM:
---------	------

ANTONIO SANCHEZ NAVAS
Colegiado nº: 25539

CÓDIGO: 12-15 [OFP II]
CST CME REMODEL INTEGRAL

1/50	
FECHA:	
MAYO 2016	