


\\Server1\TRABAJOS\2008\VERDE_FASE2\Montes\Planos\03_ESTADO_ACTUAL\CV2_01_01_Estado actual_02.dwg, 07/11/2008 9:15:15, AutoCAD PDF

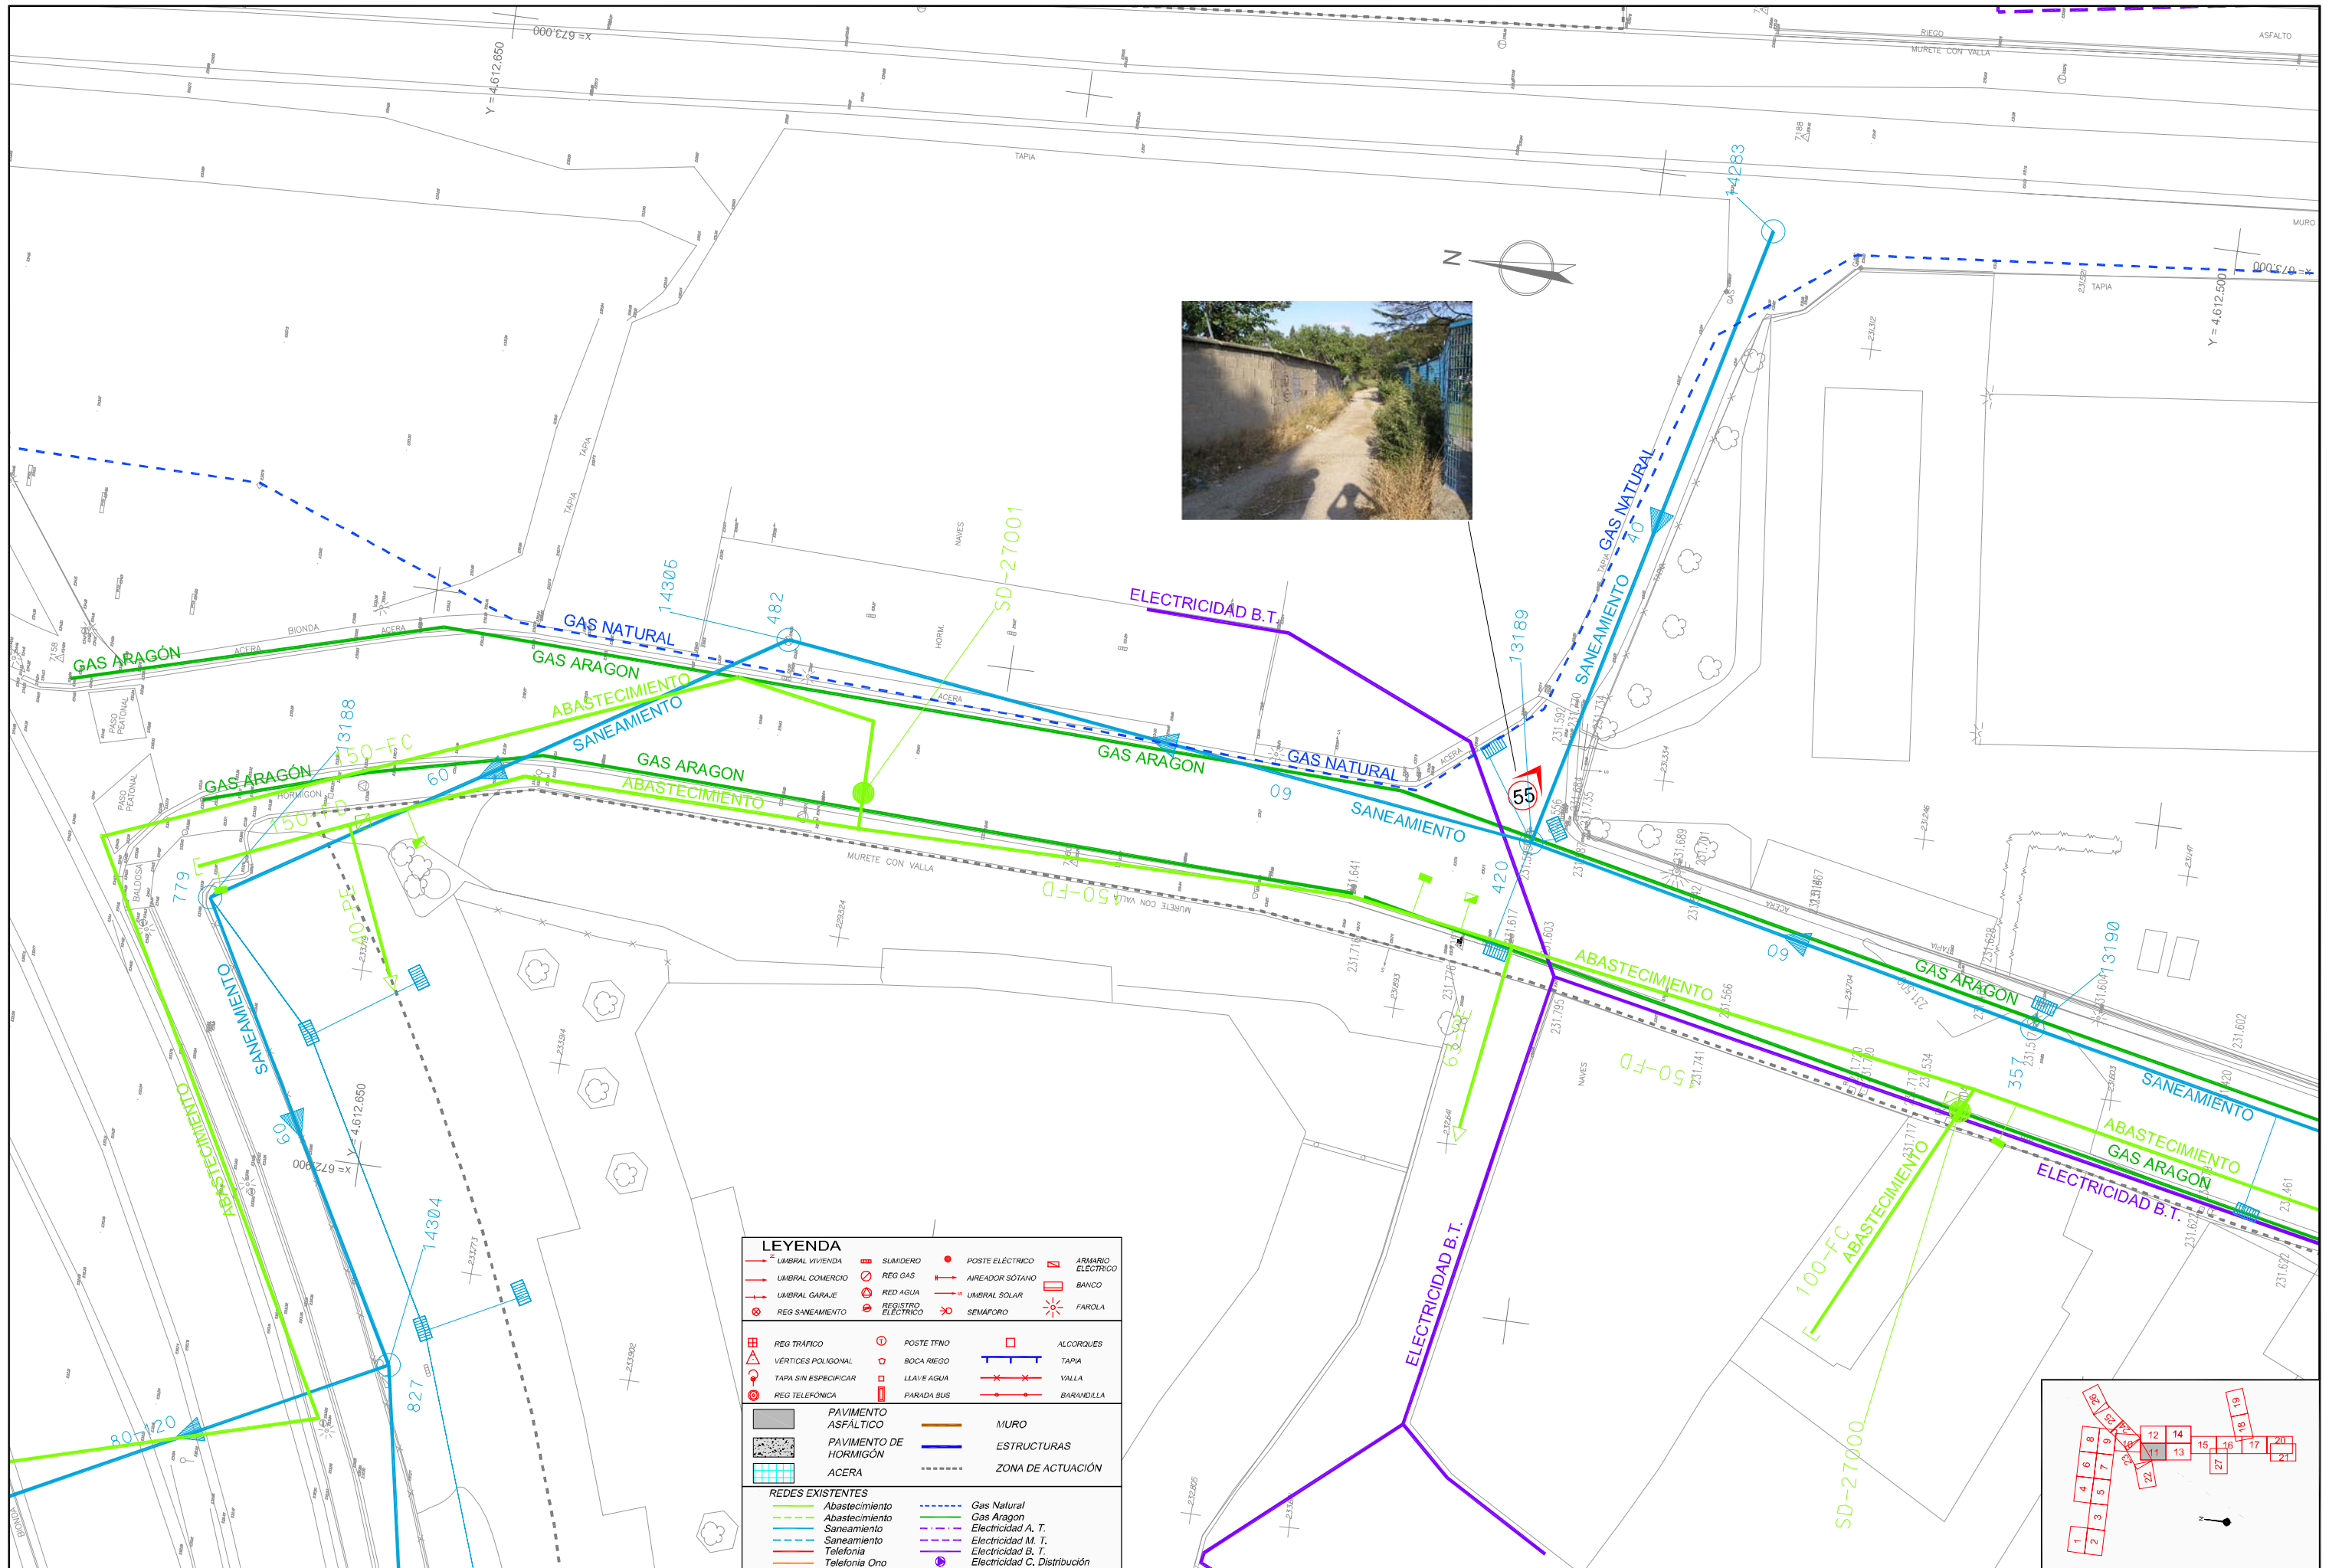

LEYENDA			
UMBRALES VIVIENDA	UMBRALES COMERCIO	UMBRALES GARAJE	REG. SANEAMIENTO
VERTICES POLIGONAL	TAPA SIN ESPECIFICAR	REG. TELEFONICA	
PAVIMENTO ASFALTICO	PAVIMENTO DE HORMIGON	ACERA	
REDES EXISTENTES			
Abastecimiento	Abastecimiento	Saneamiento	Saneamiento
Gas Natural	Gas Aragon	Electricidad A. T.	Electricidad M. T.
Electricidad B. T.	Electricidad C. Distribucion		
SLIMIDERO	REG. GAS	RED AGUA	REGISTRO ELECTRICO
POSTE ELECTRICO	AIREADOR SOTANO	UMBRALES SOLAR	SEMAFORO
ARMARIO ELECTRICO	BANCO	FAROLA	
POSTE TFO	BOCA RIEGO	LLAVE AGUA	PARADA BUS
ALCORGUES	TAPIA	VALLA	BARANDILLA
PAVIMENTO DE HORMIGON	PAVIMENTO ASFALTICO	ACERA	
MURO	ESTRUCTURAS	ZONA DE ACTUACION	

TITULO
TEXTO REFUNDIDO
Proyecto de Urbanización
CORREDOR VERDE OLIVER- VALDEFIERRO

PROMOTOR
Zaragoza
AYUNTAMIENTO

ARQUITECTOS
TEÓFILO MARTÍN
FRANCISCO BERRUETE
CARLOS LABARTA
GERARDO MOLPEDERES
CARLOS MARTÍN
INGENIEROS DE CAMINOS C. Y P.
JOAQUÍN BERNAD
FELIX ROYO
JOSÉ ANTONIO ALONSO

CÓDIGO DE PLANO
3.1
HOJA 11 DE 28

DESIGNACIÓN
ESTADO ACTUAL Y SEVICIOS EXISTENTES
PLANTA GENERAL

FECHA
NOVIEMBRE 2008
ESCALA 1/500
0 1 5