


\\Server\TRABAJOS\22040464_CORREDOR_VERDE_FASE2\Montes\Planos\03_ESTADO_ACTUAL\CV2_01_01_Estado actual_02.dwg, 07/11/2008 9:19:13, AutoCAD PDF

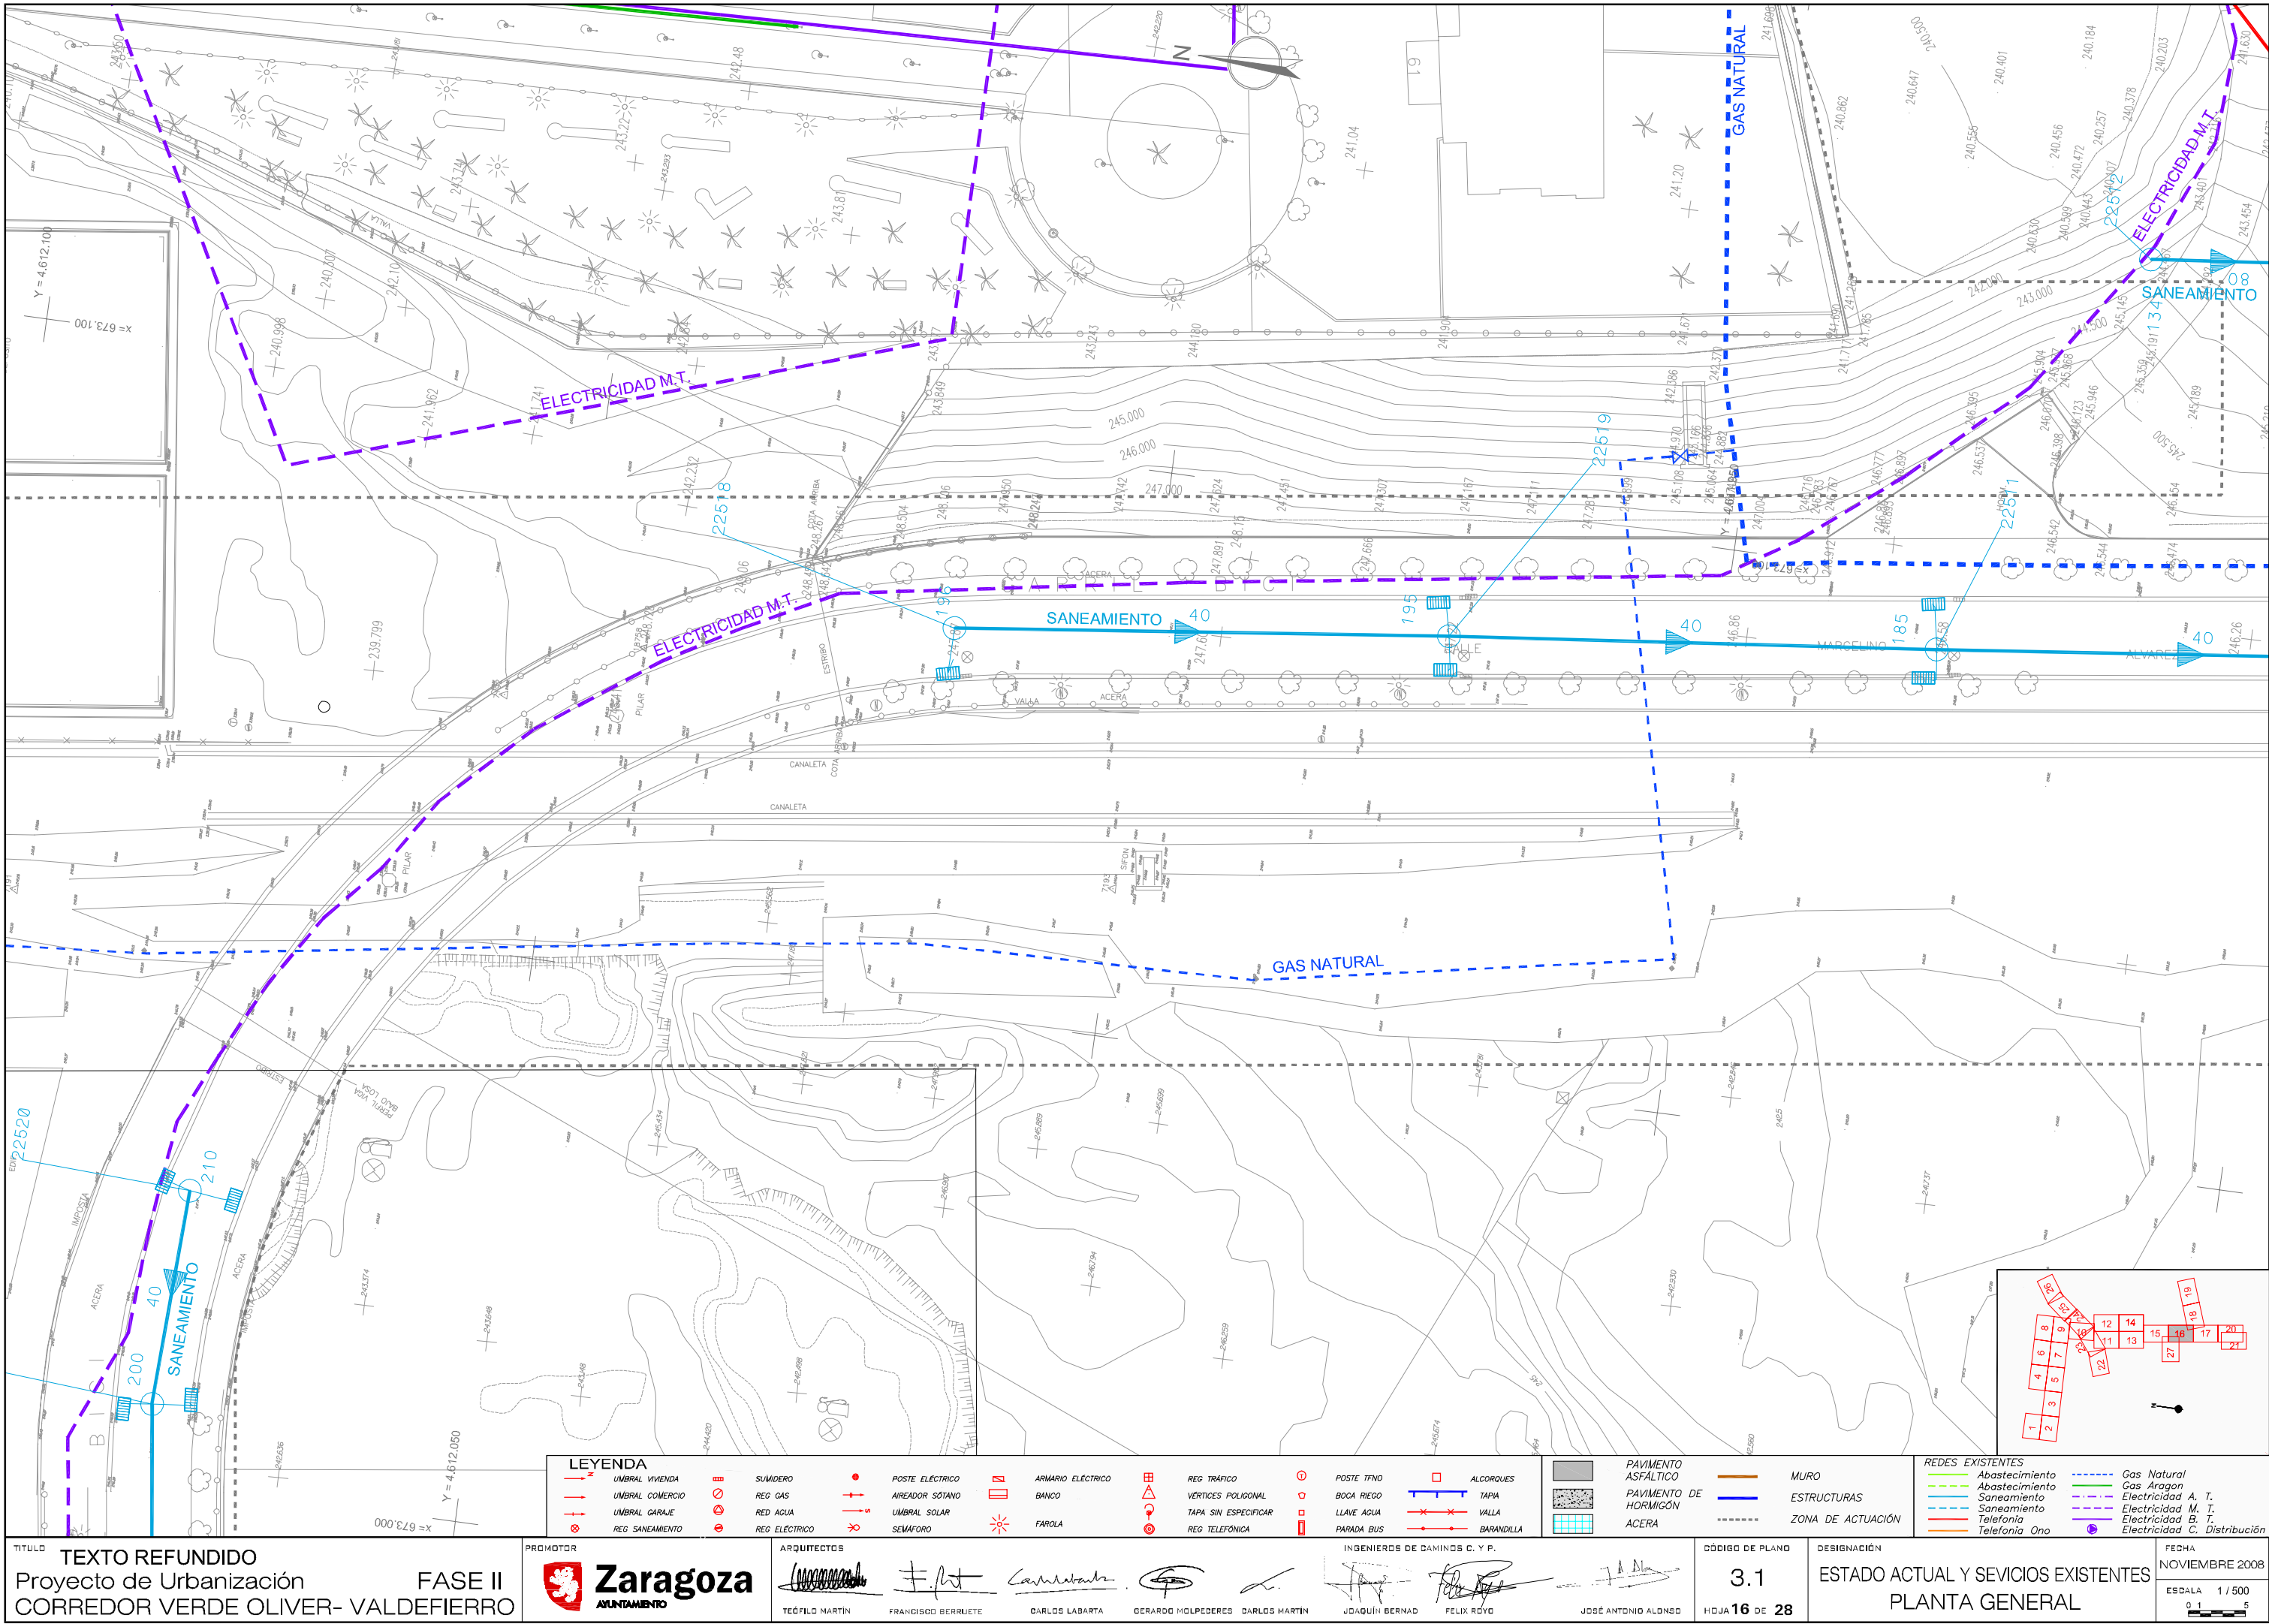

TÍTULO **TEXTO REFUNDIDO**
Proyecto de Urbanización **FASE II**
CORREDOR VERDE OLIVER- VALDEFIERRO

PROMOTOR
Zaragoza
AYUNTAMIENTO

ARQUITECTOS
TEÓFILO MARTÍN FRANCISCO BERRUETE CARLOS LABARTA GERARDO MOLPEDERES CARLOS MARTÍN JOAQUÍN BERNAD FELIX ROYO JOSÉ ANTONIO ALONSO

CÓDIGO DE PLANO
3.1
HOJA **16** DE **28**

DESIGNACIÓN
ESTADO ACTUAL Y SEVICIOS EXISTENTES
PLANTA GENERAL

FECHA
NOVIEMBRE 2008
ESCALA **1 / 500**
0 1 5

REDES EXISTENTES
Abastecimiento
Abastecimiento
Saneamiento
Saneamiento
Telefonía
Telefonía Ono
Gas Natural
Gas Aragón
Electricidad A. T.
Electricidad M. T.
Electricidad B. T.
Electricidad C. Distribución