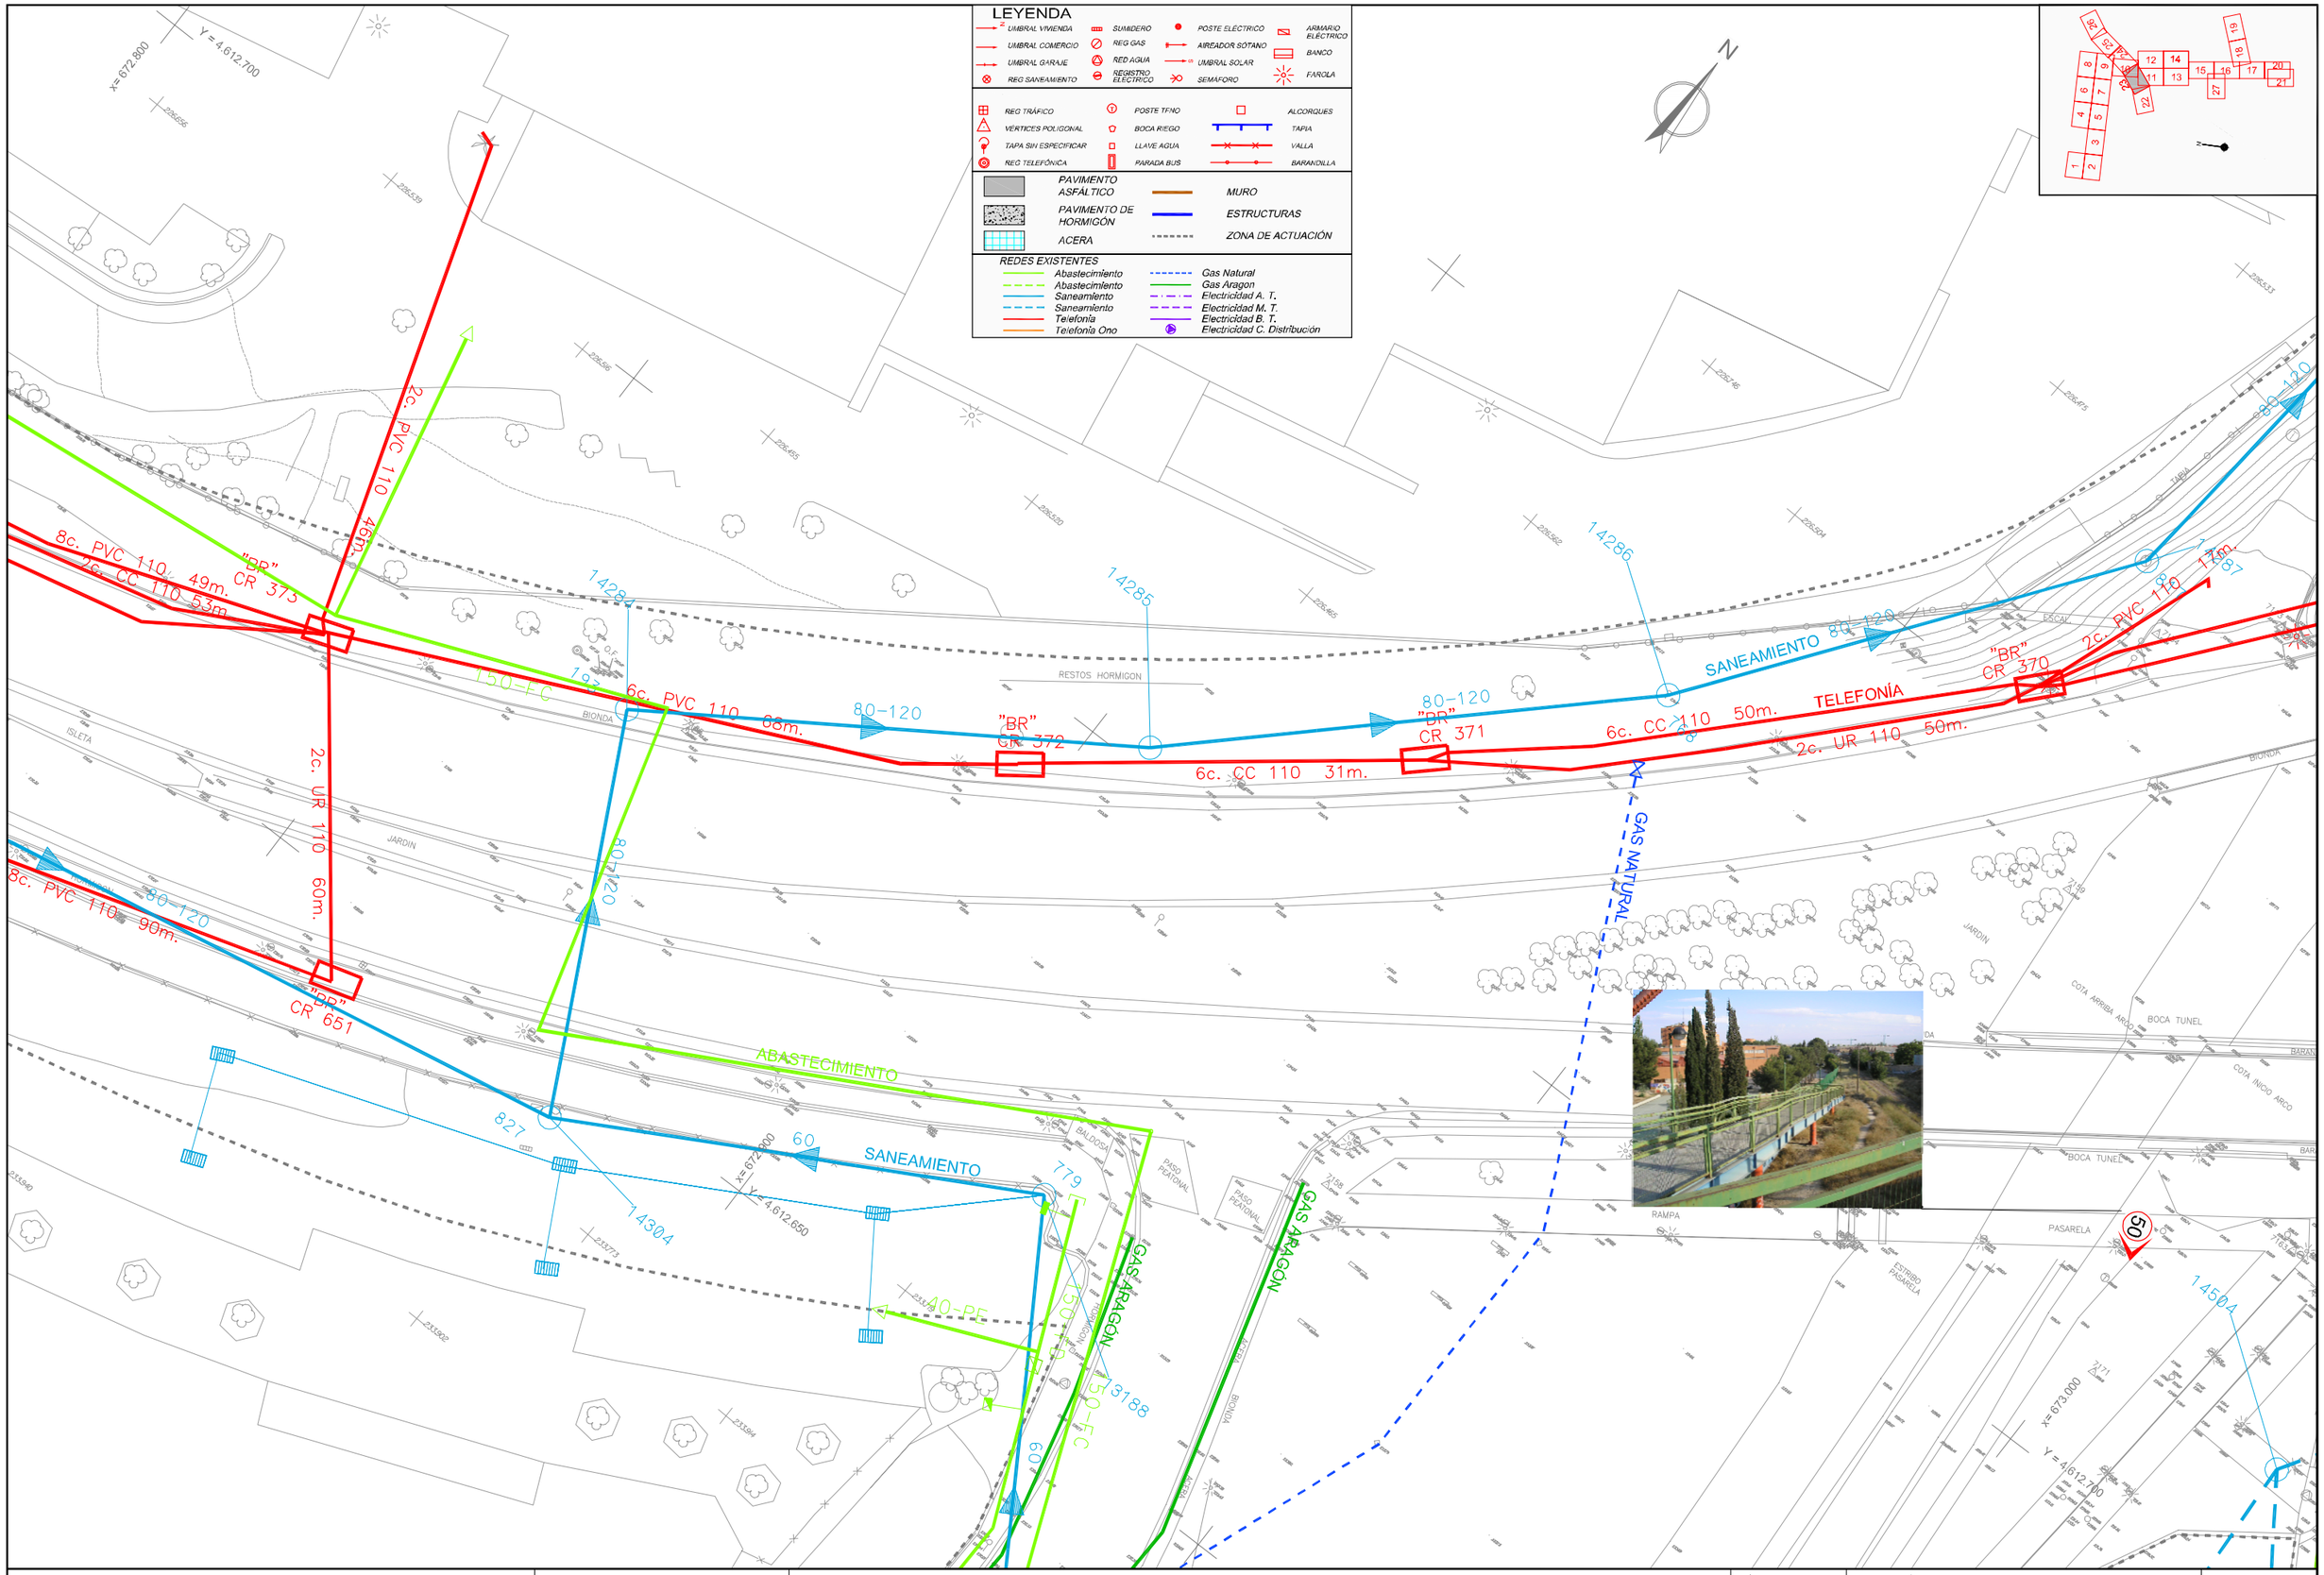

TITULO	PROMOTOR	ARQUITECTOS	INGENIEROS DE CAMINOS C. Y P.	CÓDIGO DE PLANO	DESIGNACIÓN	FECHA
TEXTO REFUNDIDO Proyecto de Urbanización FASE II CORREDOR VERDE OLIVER- VALDEFIERRO	Zaragoza AYUNTAMIENTO	TEÓFILO MARTÍN, FRANCISCO BERRUETE, CARLOS LABARTA, GERARDO MOLPECERES, CARLOS MARTÍN	JOAQUÍN BERNAD, FELIX ROYO, JOSÉ ANTONIO ALONSO	3.1 HOJA 23 DE 28	ESTADO ACTUAL Y SEVICIOS EXISTENTES PLANTA GENERAL	NOVIEMBRE 2008 ESCALA 1 / 500

\\Server\TRABAJOS\AZARA464_CORREDOR_VERDE_FASE2\Vigentes\Planos\03_ESTADO_ACTUAL\CV2_03_01_Estado_actual_pta.dwg, 07/11/2008 9:27:06, Adobe PDF