
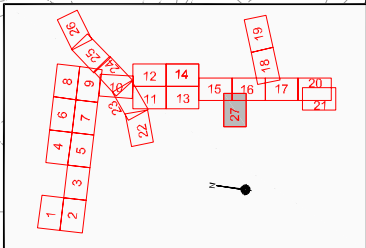


\\Server\TRABAJOS\ZARAGOZA\CORREDOR VERDE_FASE2\Montes\Planos\03_ESTADO ACTUAL_CV2_01_Estado actual_02.dwg, 07/11/2008 9:37:05, AutoCAD PDF

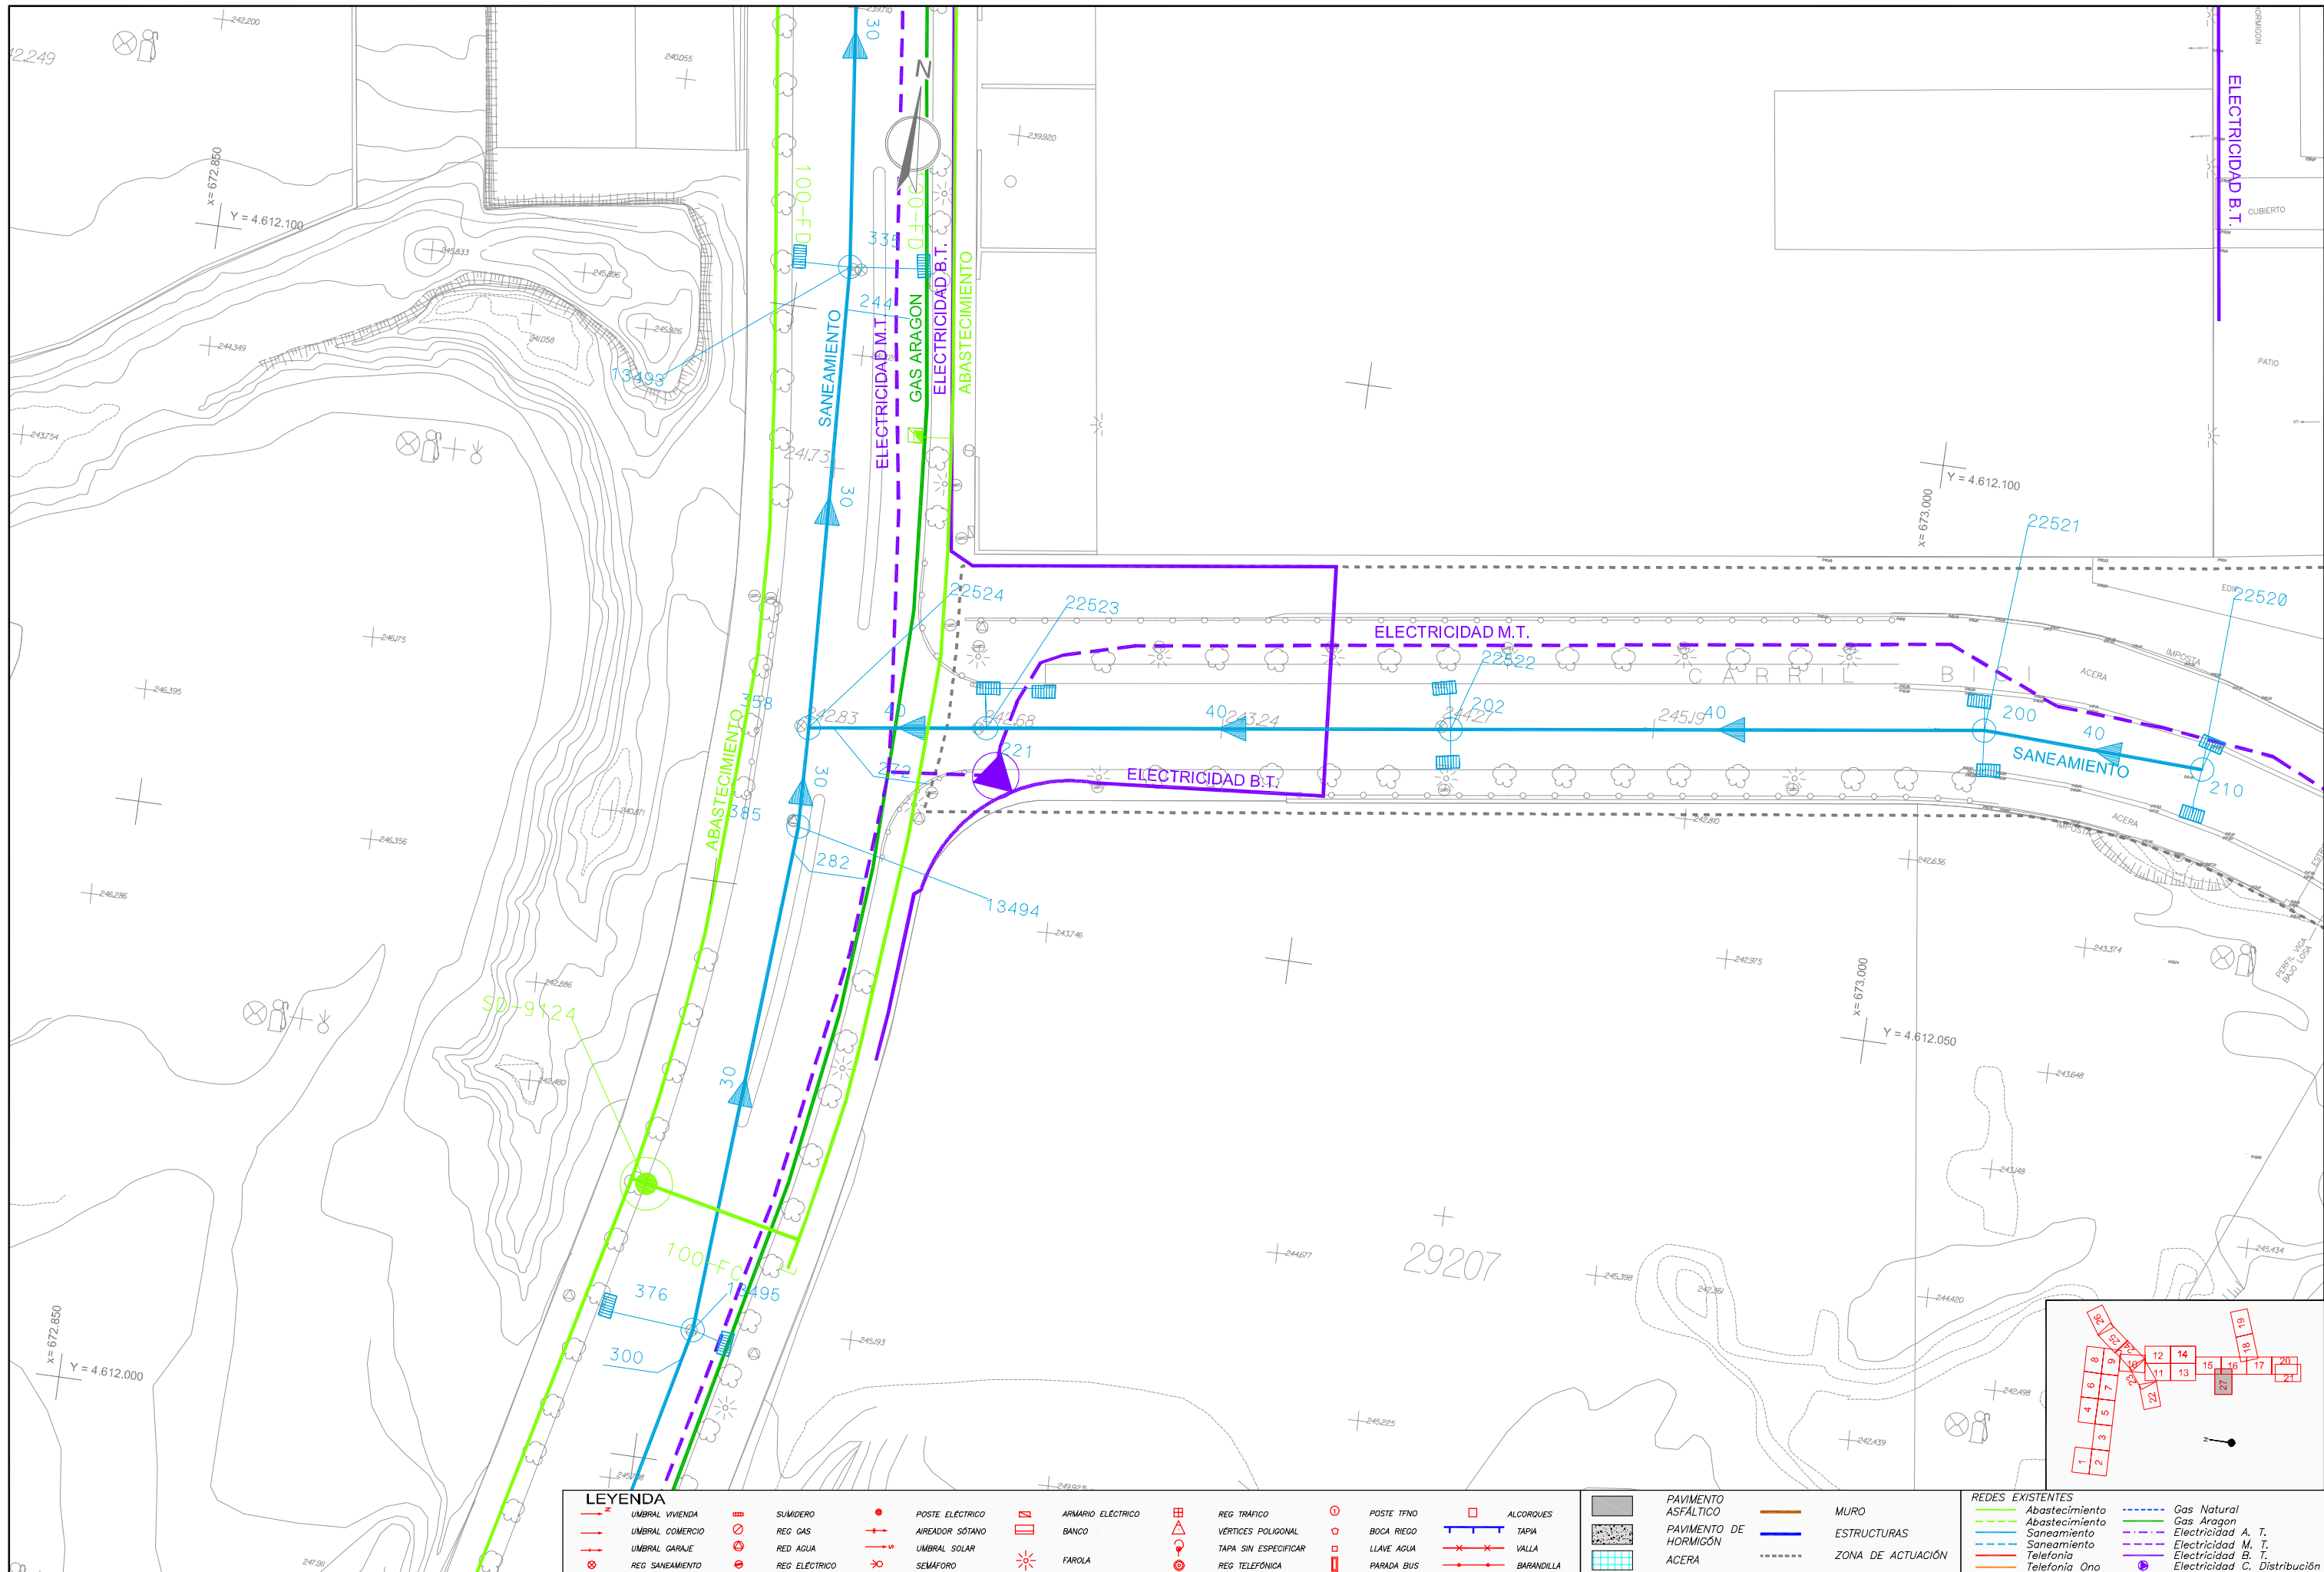

TITULO TEXTO REFUNDIDO Proyecto de Urbanización CORREDOR VERDE OLIVER- VALDEFIERRO		PROMOTOR Zaragoza AYUNTAMIENTO		ARQUITECTOS TEÓFILO MARTÍN FRANCISCO BERRUETE CARLOS LABARTA GERARDO MOLPEDERES CARLOS MARTÍN JOAQUÍN BERNAD FELIX ROJO JOSÉ ANTONIO ALONSO		INGENIEROS DE CAMINOS C. Y P. JOAQUÍN BERNAD FELIX ROJO JOSÉ ANTONIO ALONSO		CÓDIGO DE PLANO 3.1 HOJA 27 DE 28	DESIGNACIÓN ESTADO ACTUAL Y SEVICIOS EXISTENTES PLANTA GENERAL	FECHA NOVIEMBRE 2008 ESCALA 1/500 0 1 5
--	--	---	--	---	--	--	--	--	---	--