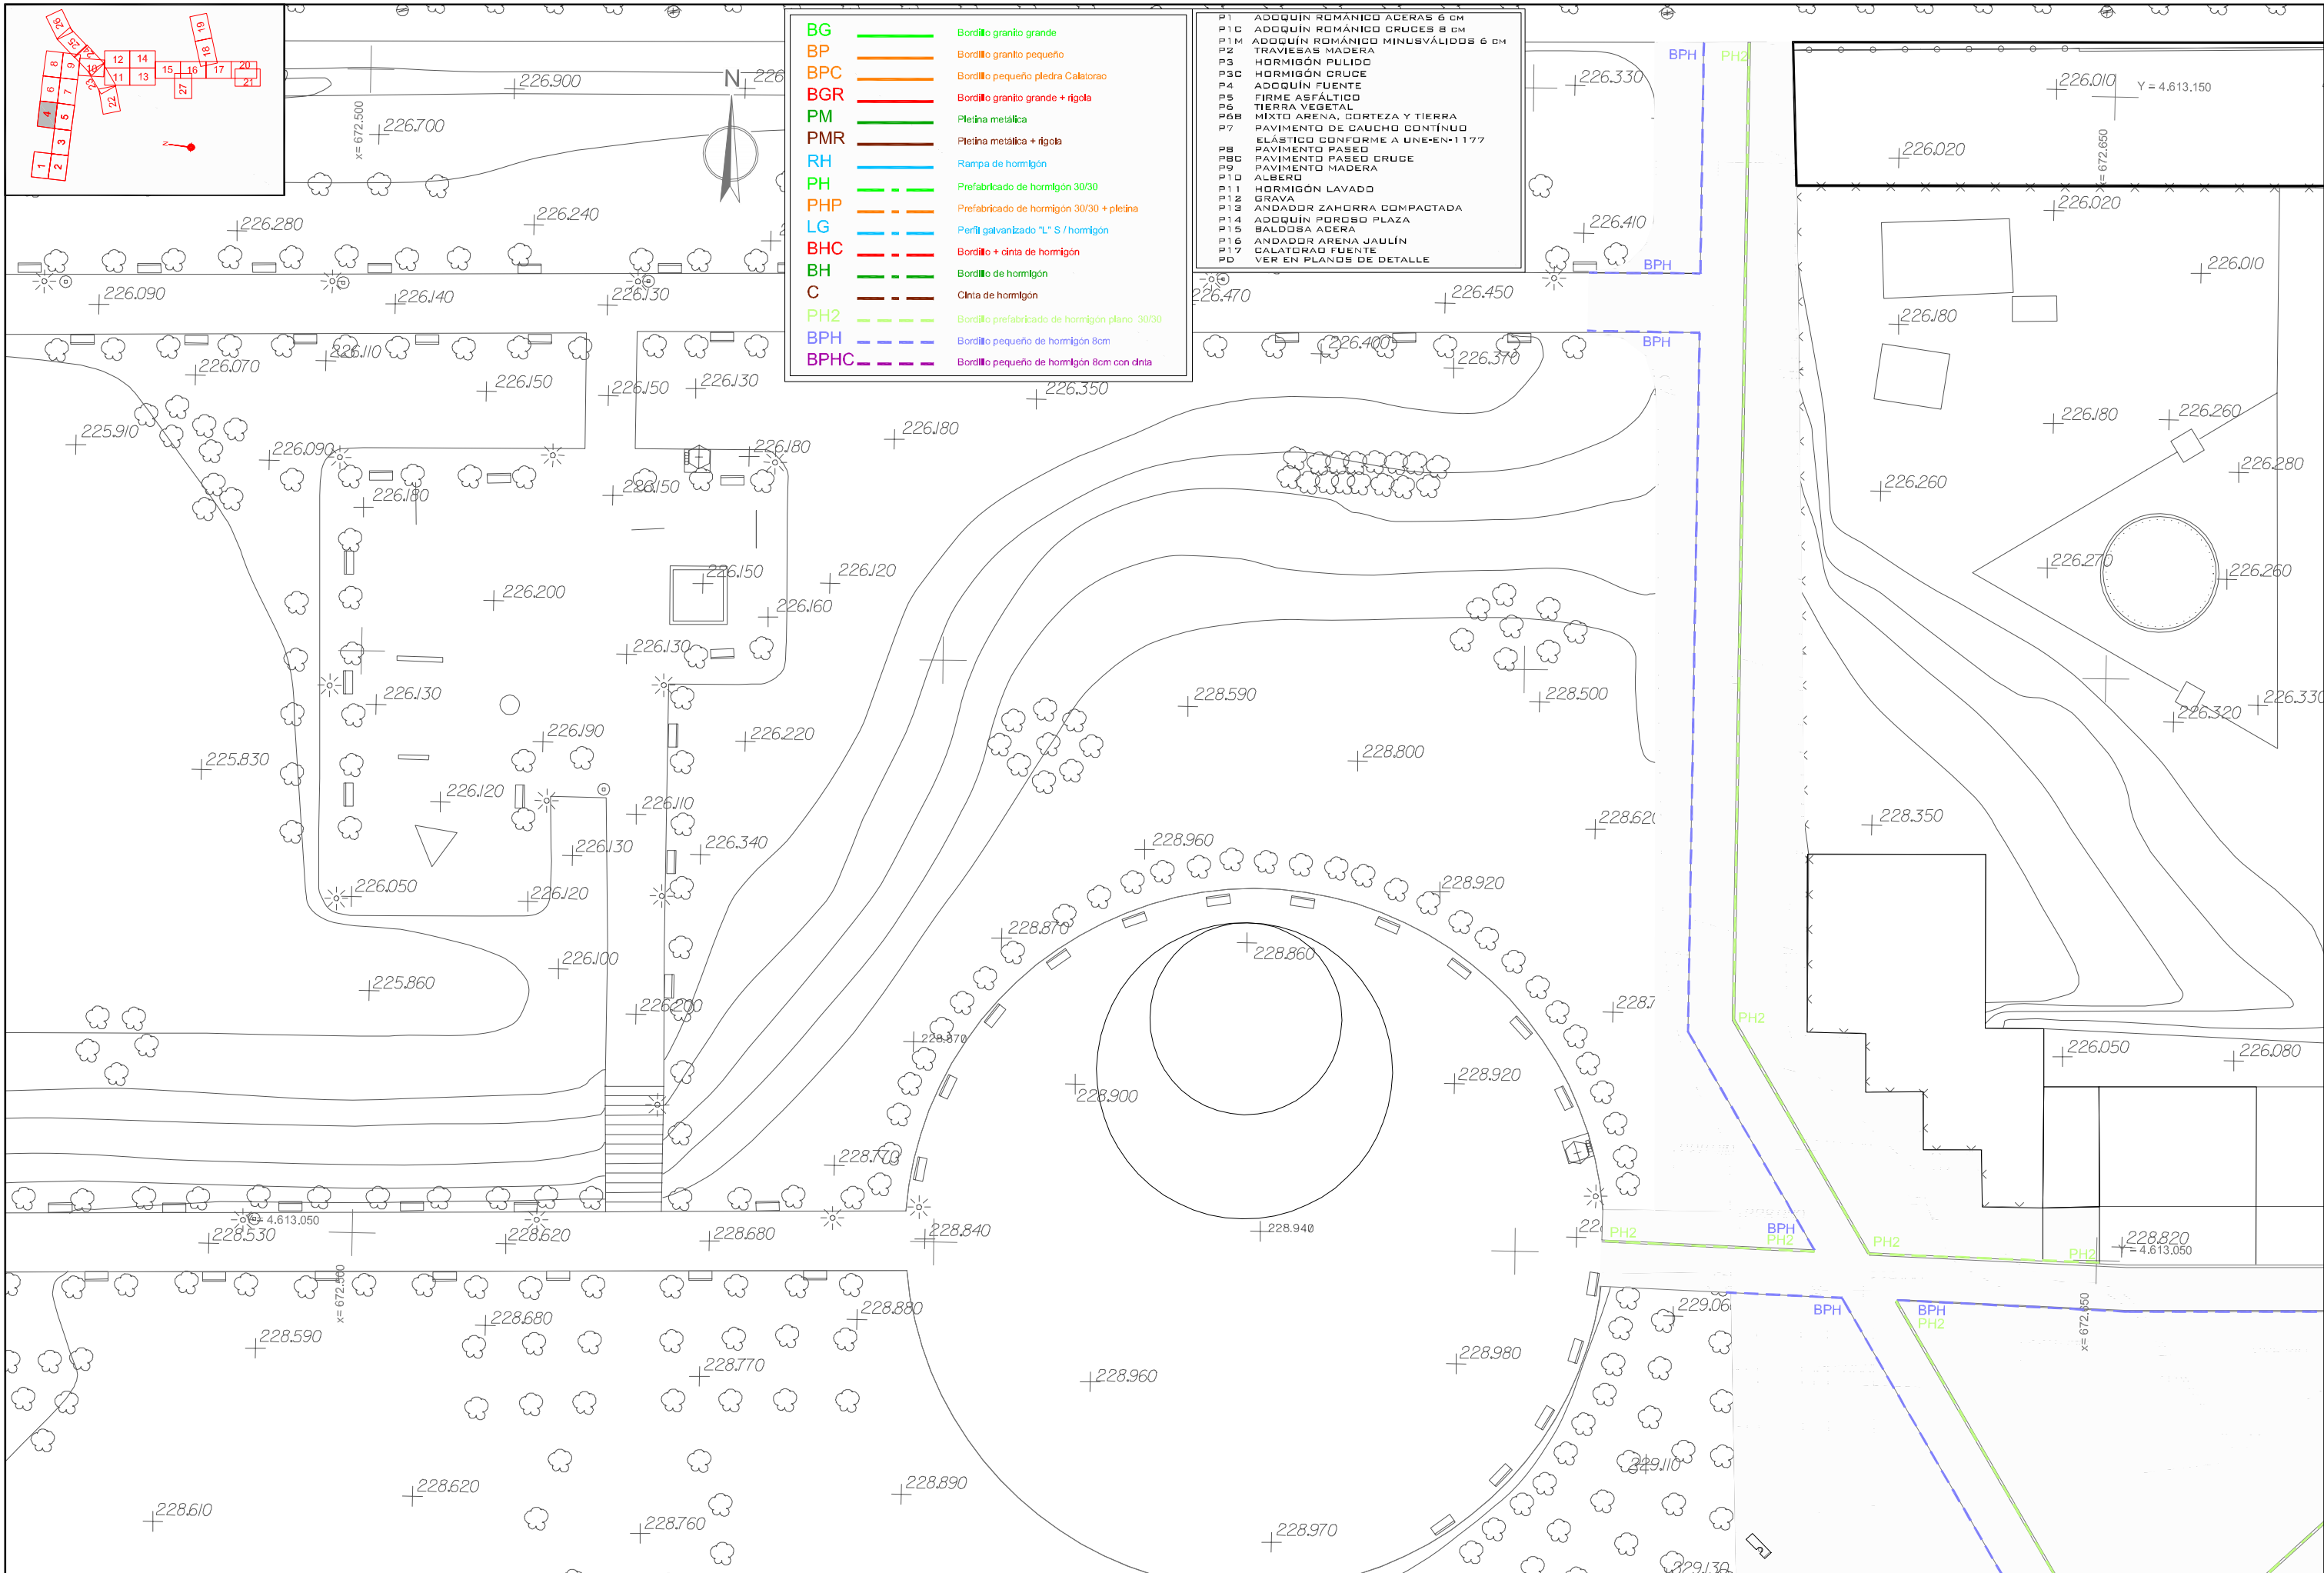

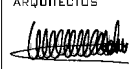
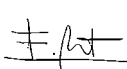
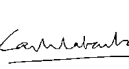

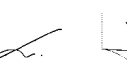

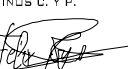



\\Server\TRABAJOS\2008\VERDE_FASE\Montes\Bases\05_PAVIMENTACION\05_03_01_Dibujo_planta_general.dwg, 07/11/2008 12:11:47, AutoCAD



TÍTULO TEXTO REFUNDIDO Proyecto de Urbanización CORREDOR VERDE OLIVER- VALDEFIERRO	PROMOTOR  Zaragoza AYUNTAMIENTO	ARQUITECTOS      TEÓFILO MARTÍN FRANCISCO BERRUETE CARLOS LABARTA GERARDO MOLPEDERES CARLOS MARTÍN	INGENIEROS DE CAMINOS C. Y P.    JOAQUÍN BERNAD FELIX ROYO JOSÉ ANTONIO ALONSO	CÓDIGO DE PLANO 5.3.1 HOJA 4 DE 27	DESIGNACIÓN PAVIMENTACIÓN ENCUENTRO ENTRE PAVIMENTOS PLANTA GENERAL	FECHA NOVIEMBRE 2008 ESCALA 1/500 0.1 5
--	--	--	--	--	---	--