



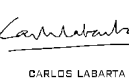


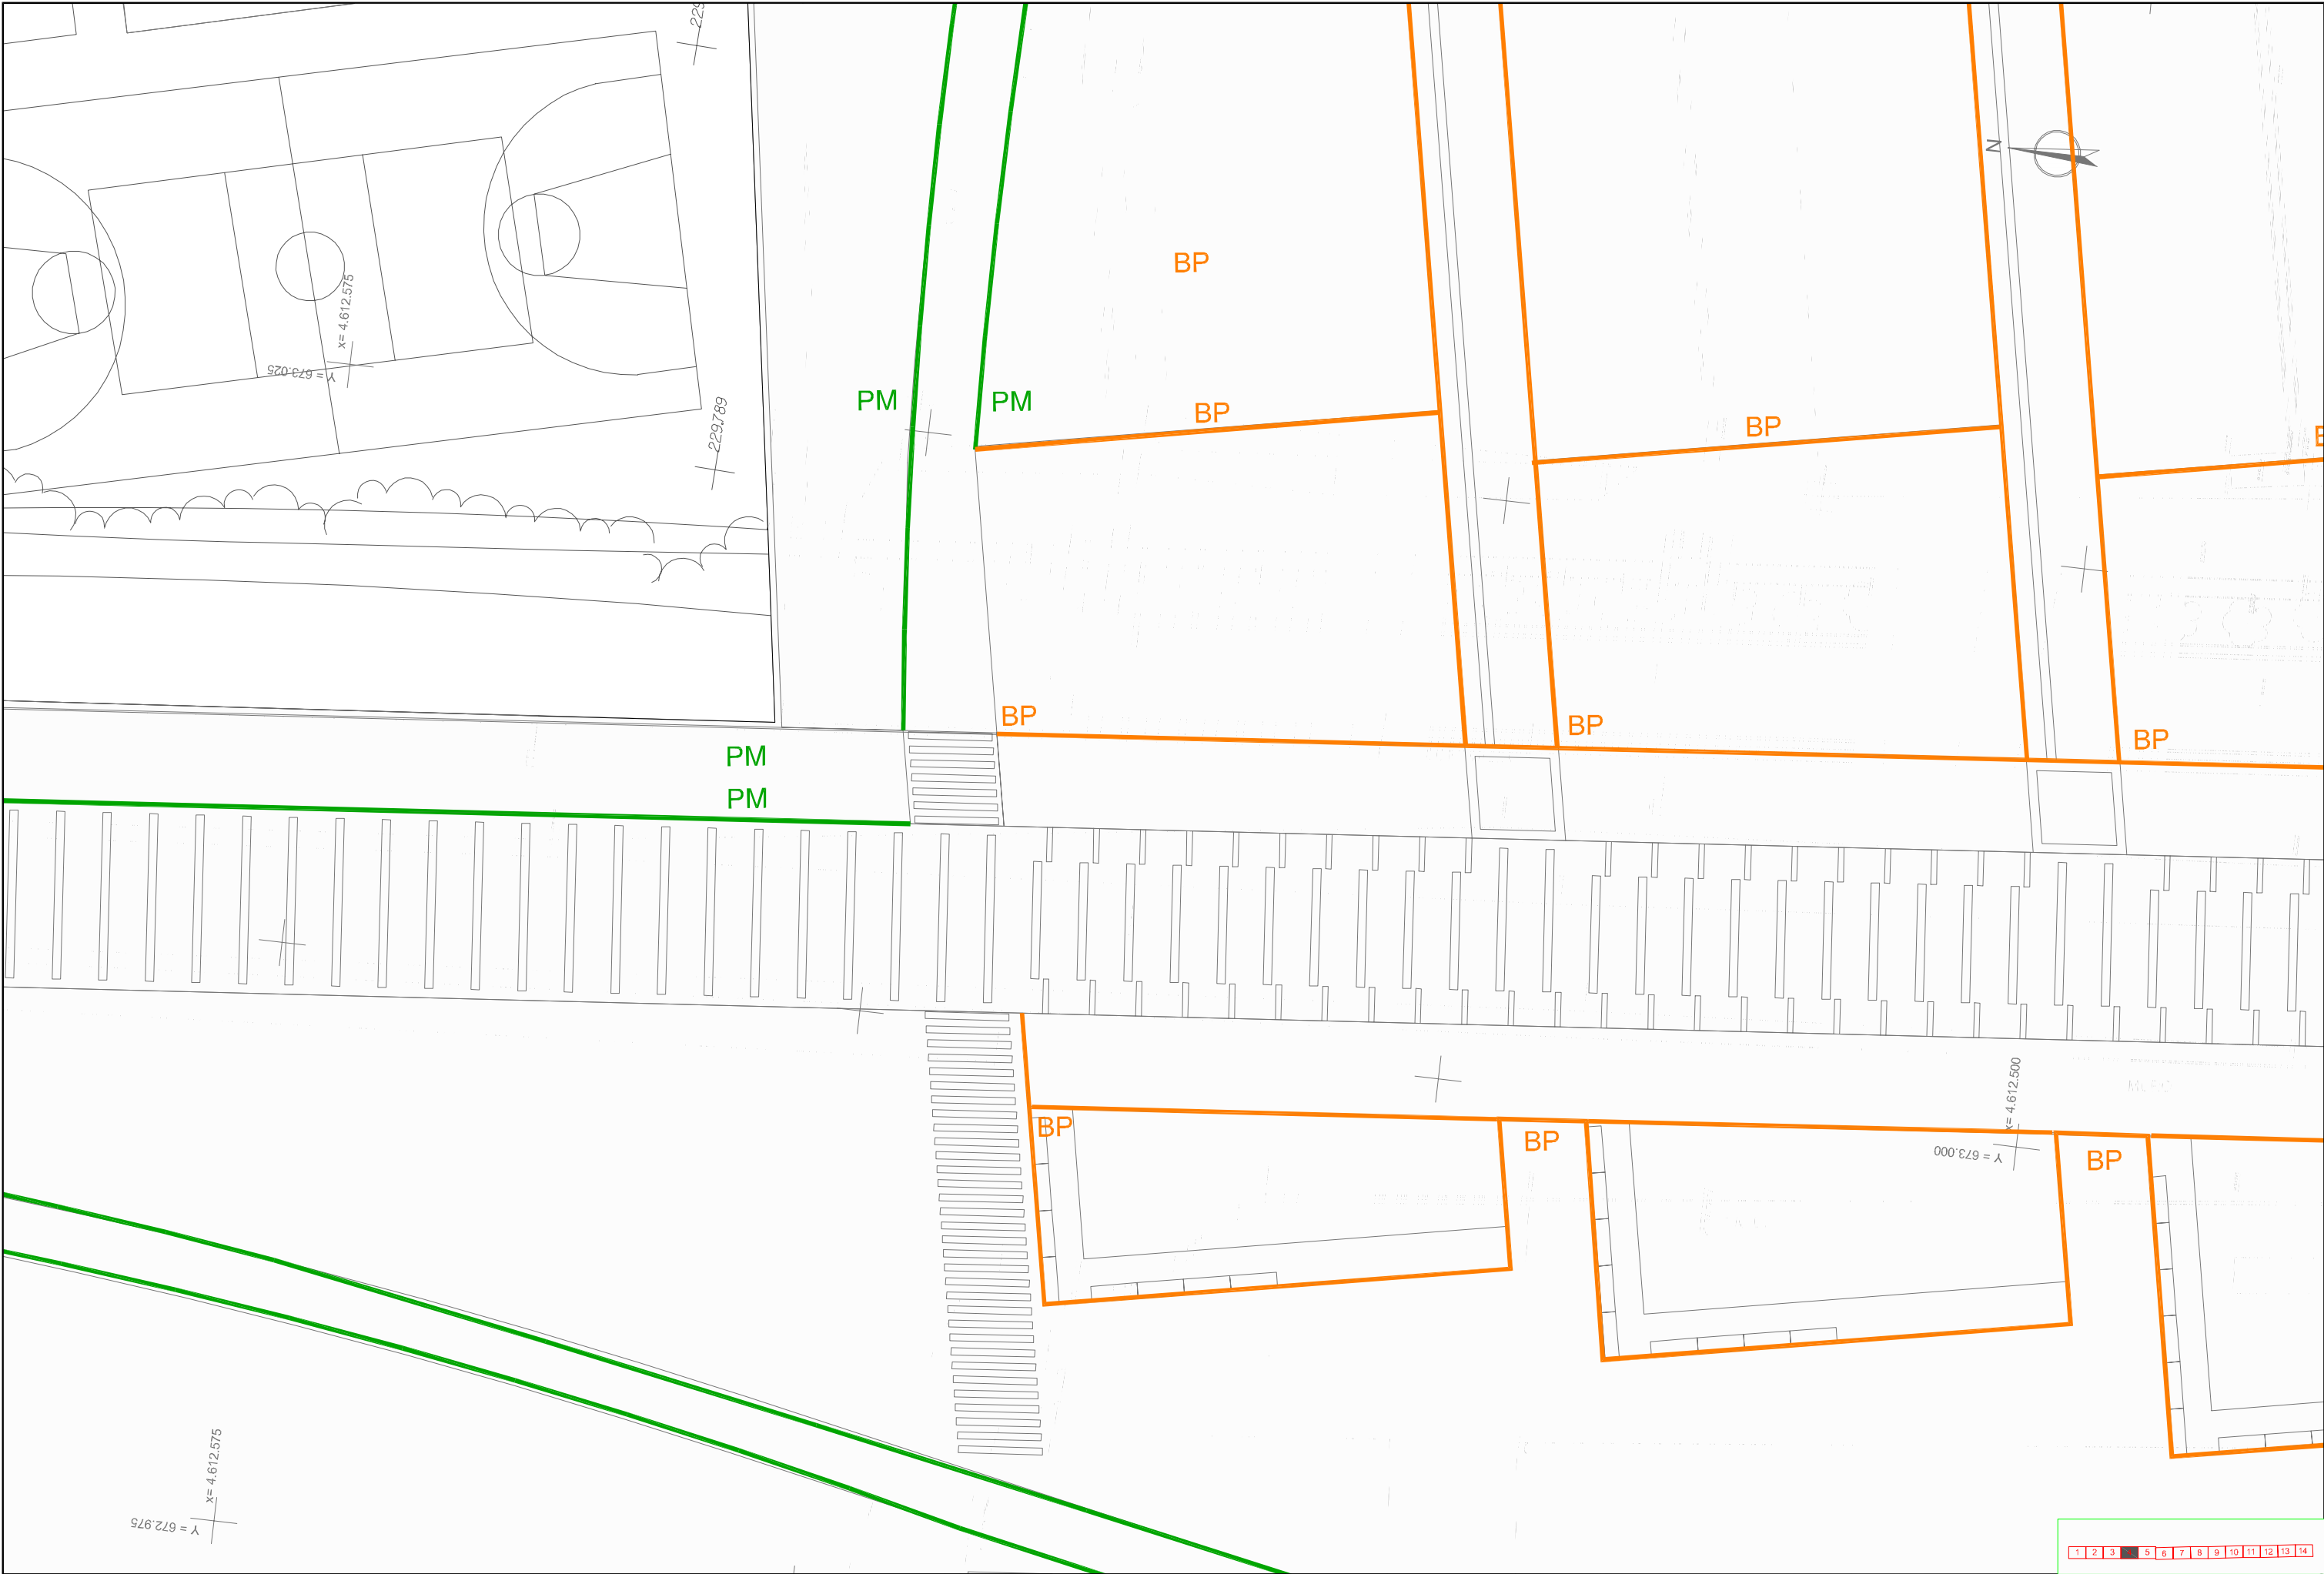




\\Server1\TRABAJOS\ZARAGOZA\CORREDOR VERDE\FASE II\Plantas\Plantas de Encuentro\05_03_03_PTA_Detalle\05_03_03_PTA_Detalle.dwg, 07/11/2008 12:08:48, A4bco RFP



TÍTULO TEXTO REFUNDIDO Proyecto de Urbanización CORREDOR VERDE OLIVER- VALDEFIERRO	PROMOTOR  Zaragoza AYUNTAMIENTO	ARQUITECTOS      TEÓFILO MARTÍN FRANCISCO BERRUETE CARLOS LABARTA GERARDO MOLPEDERES CARLOS MARTÍN	INGENIEROS DE CAMINOS C. Y P.    JOAQUÍN BERNAD FÉLIX ROYO JOSÉ ANTONIO ALONSO	CÓDIGO DE PLANO 5.3.2 HOJA 4 DE 14	DESIGNACIÓN PAVIMENTACION ENCUENTRO ENTRE PAVIMENTOS PLANTA DE DETALLE	FECHA NOVIEMBRE 2008 ESCALA 1/250 0 1 2.5
--	--	--	--	---	--	--