


\\Server\TRABAJOS\ZARAGOZA\CORREDOR VERDE_FASE II\Montes\Bosques\DEFINICION GEOMETRICA\06_07_11\2008_125524_A428a PDF

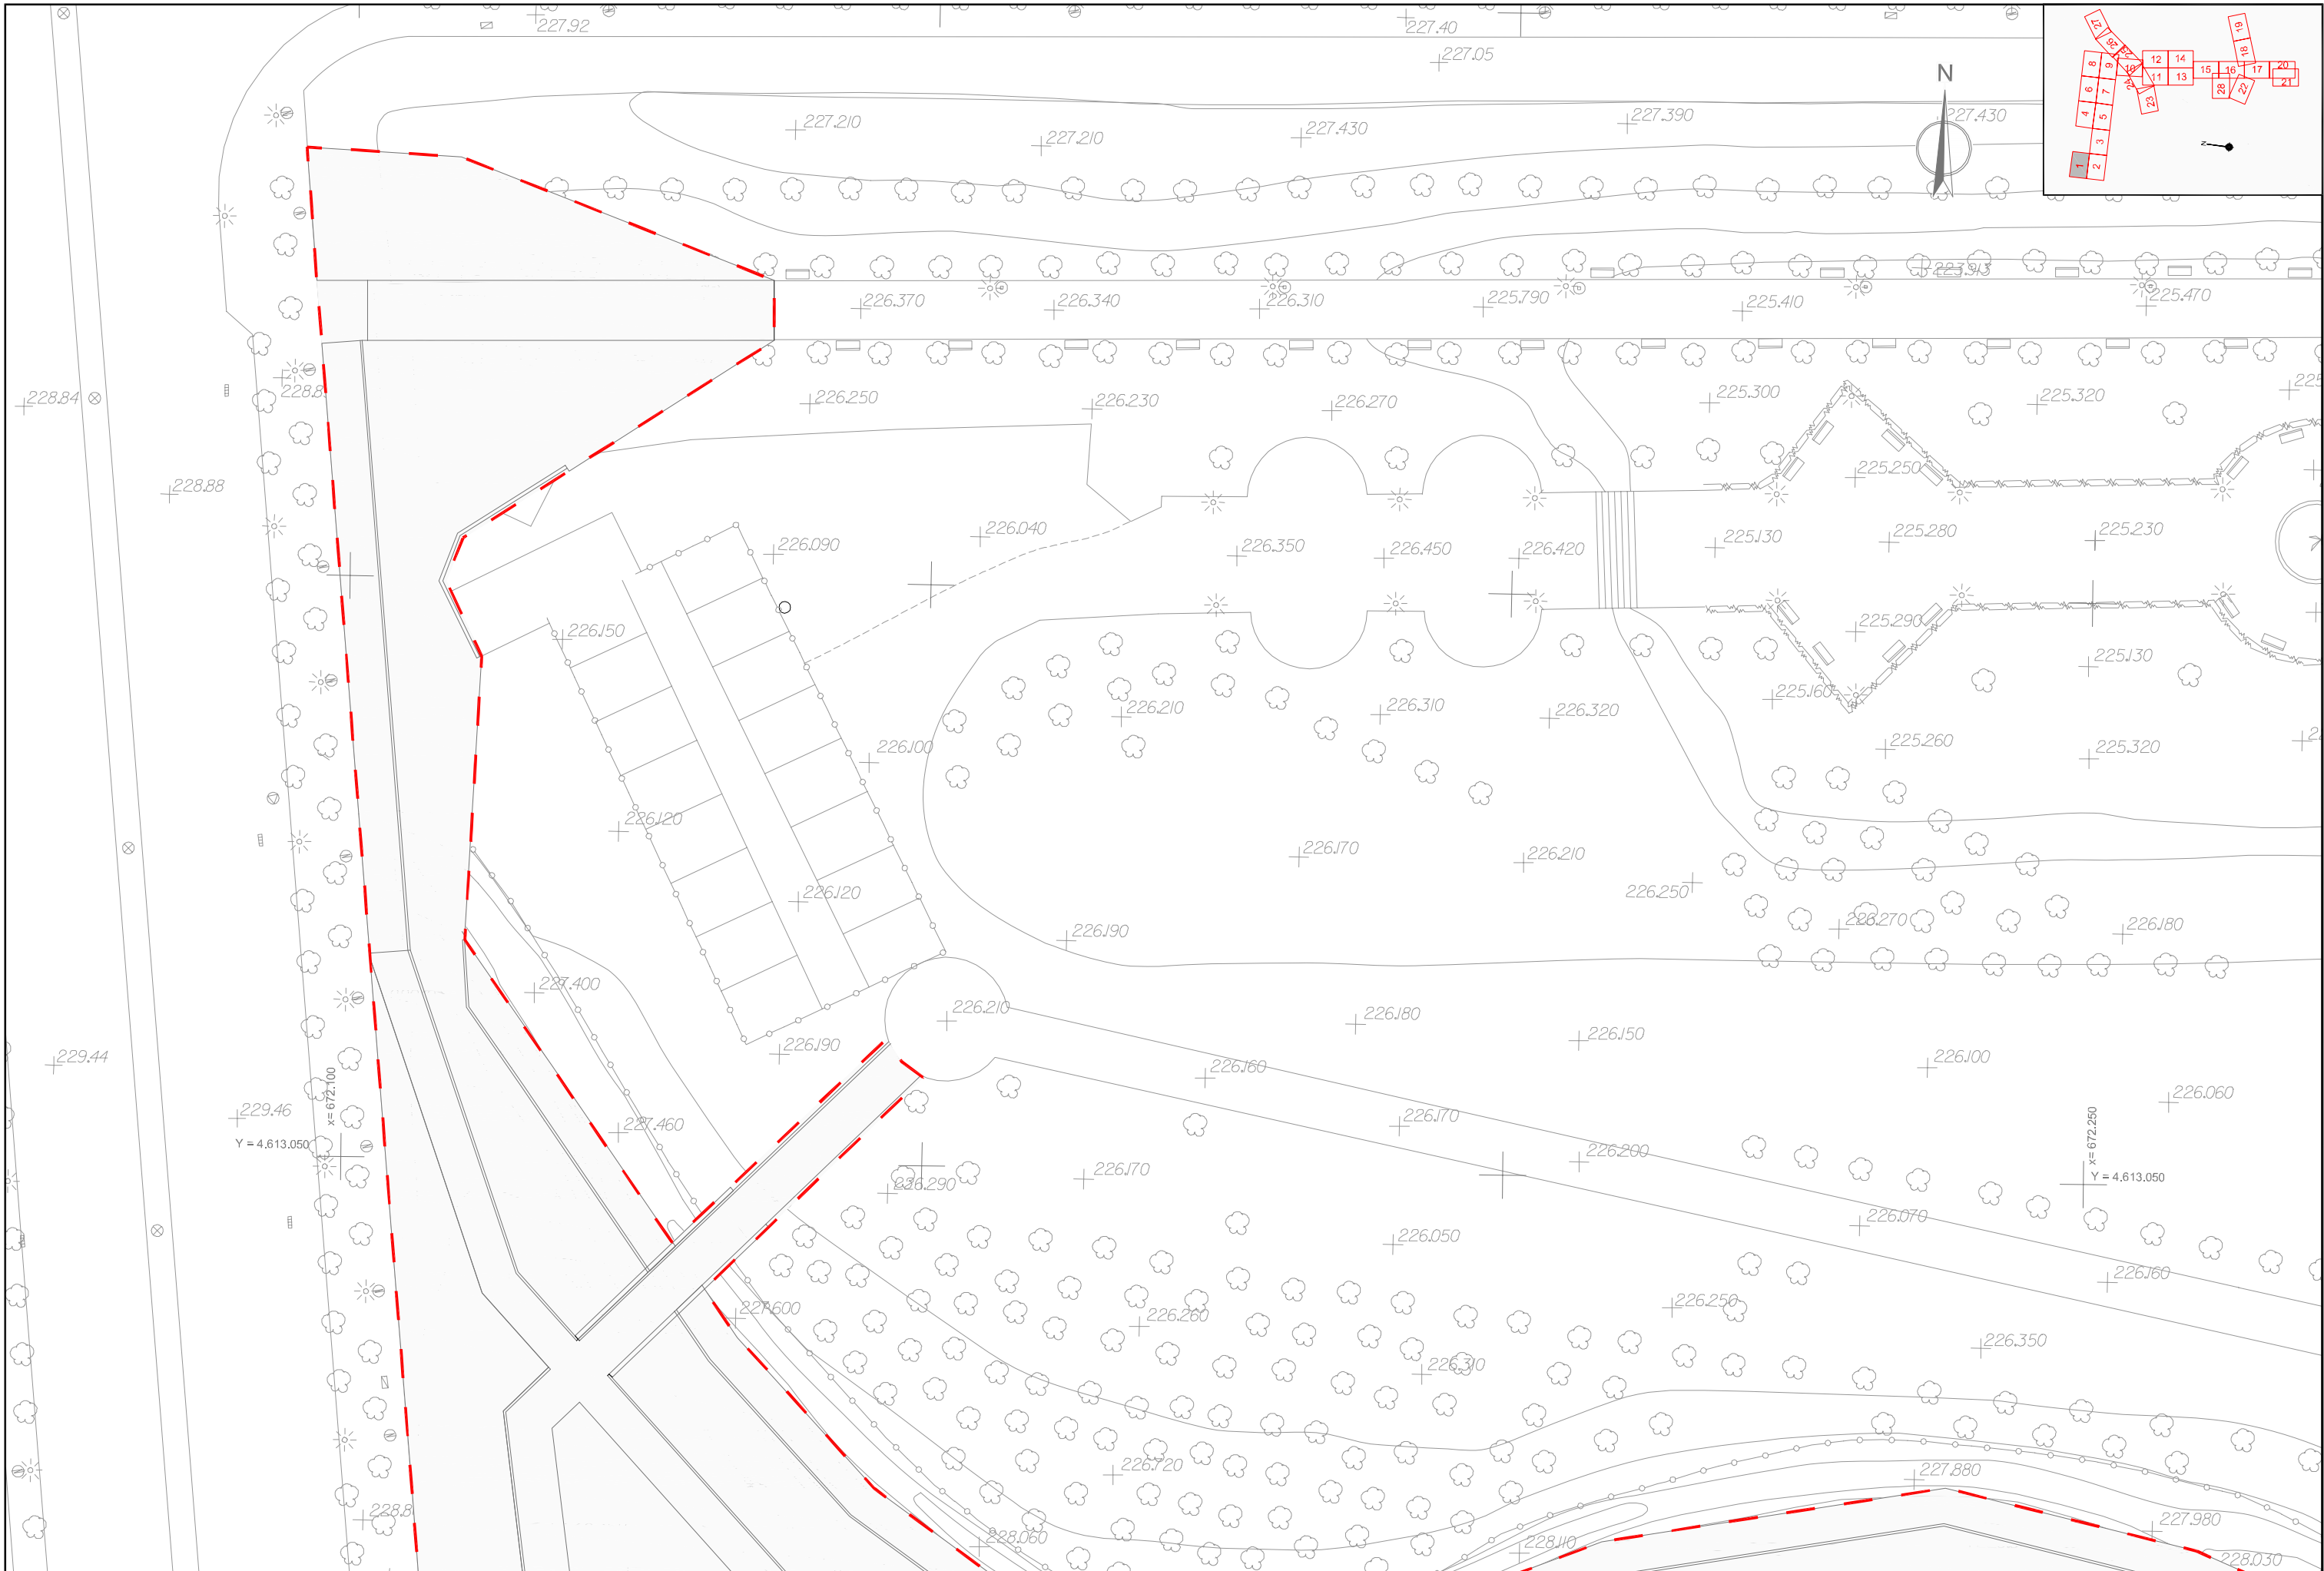

TITULO		PROMOTOR		ARQUITECTOS		INGENIEROS DE CAMINOS C. Y P.		CÓDIGO DE PLANO	DESIGNACIÓN	FECHA
TEXTO REFUNDIDO		FASE II						6.2	DEFINICIÓN GEOMÉTRICA	NOVIEMBRE 2008
Proyecto de Urbanización									PLANTA	ESCALA 1/500
CORREDOR VERDE OLIVER- VALDEFIERRO								HOJA 1 DE 28		0.1 5
		TEÓFILO MARTÍN		FRANCISCO BERRUETE		CARLOS LABARTA				
				GERARDO MOLPEDERES		CARLOS MARTÍN				
						JOAQUÍN BERNAD				
						FELIX ROYO				
						JOSÉ ANTONIO ALONSO				