


\\Server\TRABAJOS\ZARAGOZA\CORREDOR VERDE_FASE II\Montañas\Bases\05 DEFINICIÓN GEOMÉTRICA\05_02 PLANTAS\02 PLANTA DEFIN. GEOMÉTRICA.dwg, 07/11/2008 12:55:55, A4aba PDF

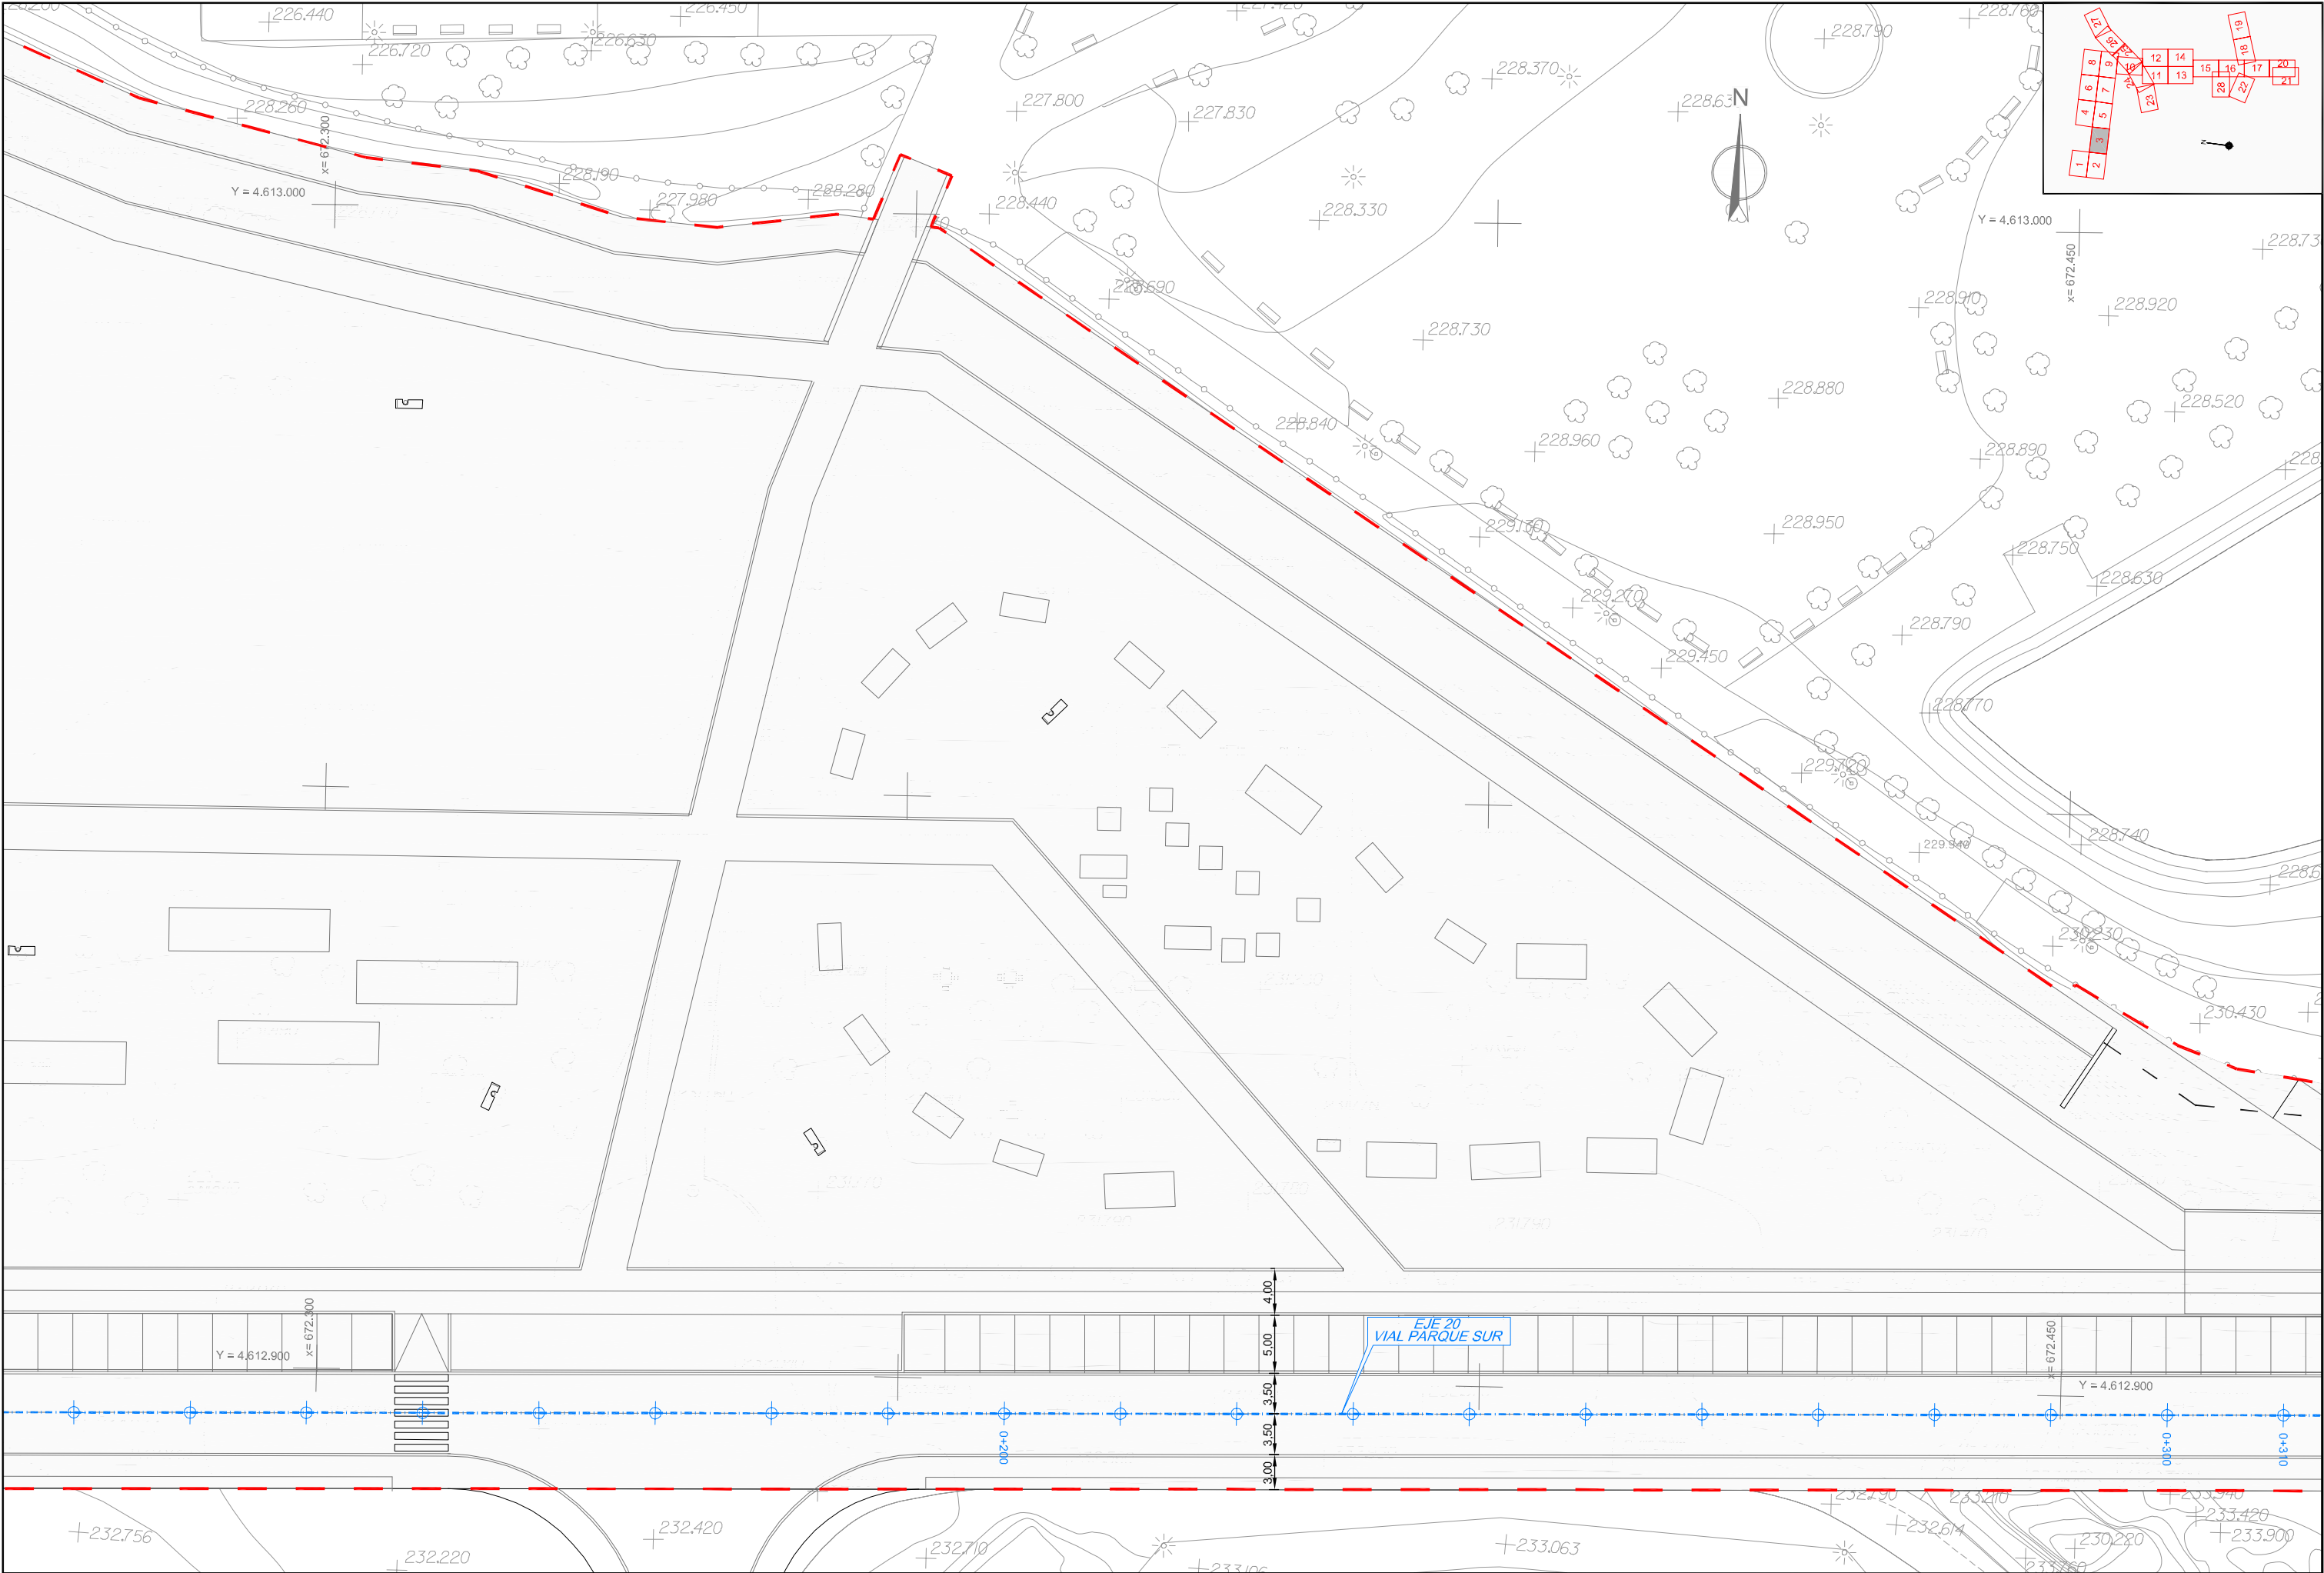

TÍTULO		PROMOTOR		ARQUITECTOS		INGENIEROS DE CAMINOS C. Y P.		CÓDIGO DE PLANO	DESIGNACIÓN	FECHA
TEXTO REFUNDIDO		FASE II						6.2	DEFINICIÓN GEOMÉTRICA	NOVIEMBRE 2008
Proyecto de Urbanización									PLANTA	
CORREDOR VERDE OLIVER- VALDEFIERRO								HOJA 3 DE 28		ESCALA 1/500
										0 1 5