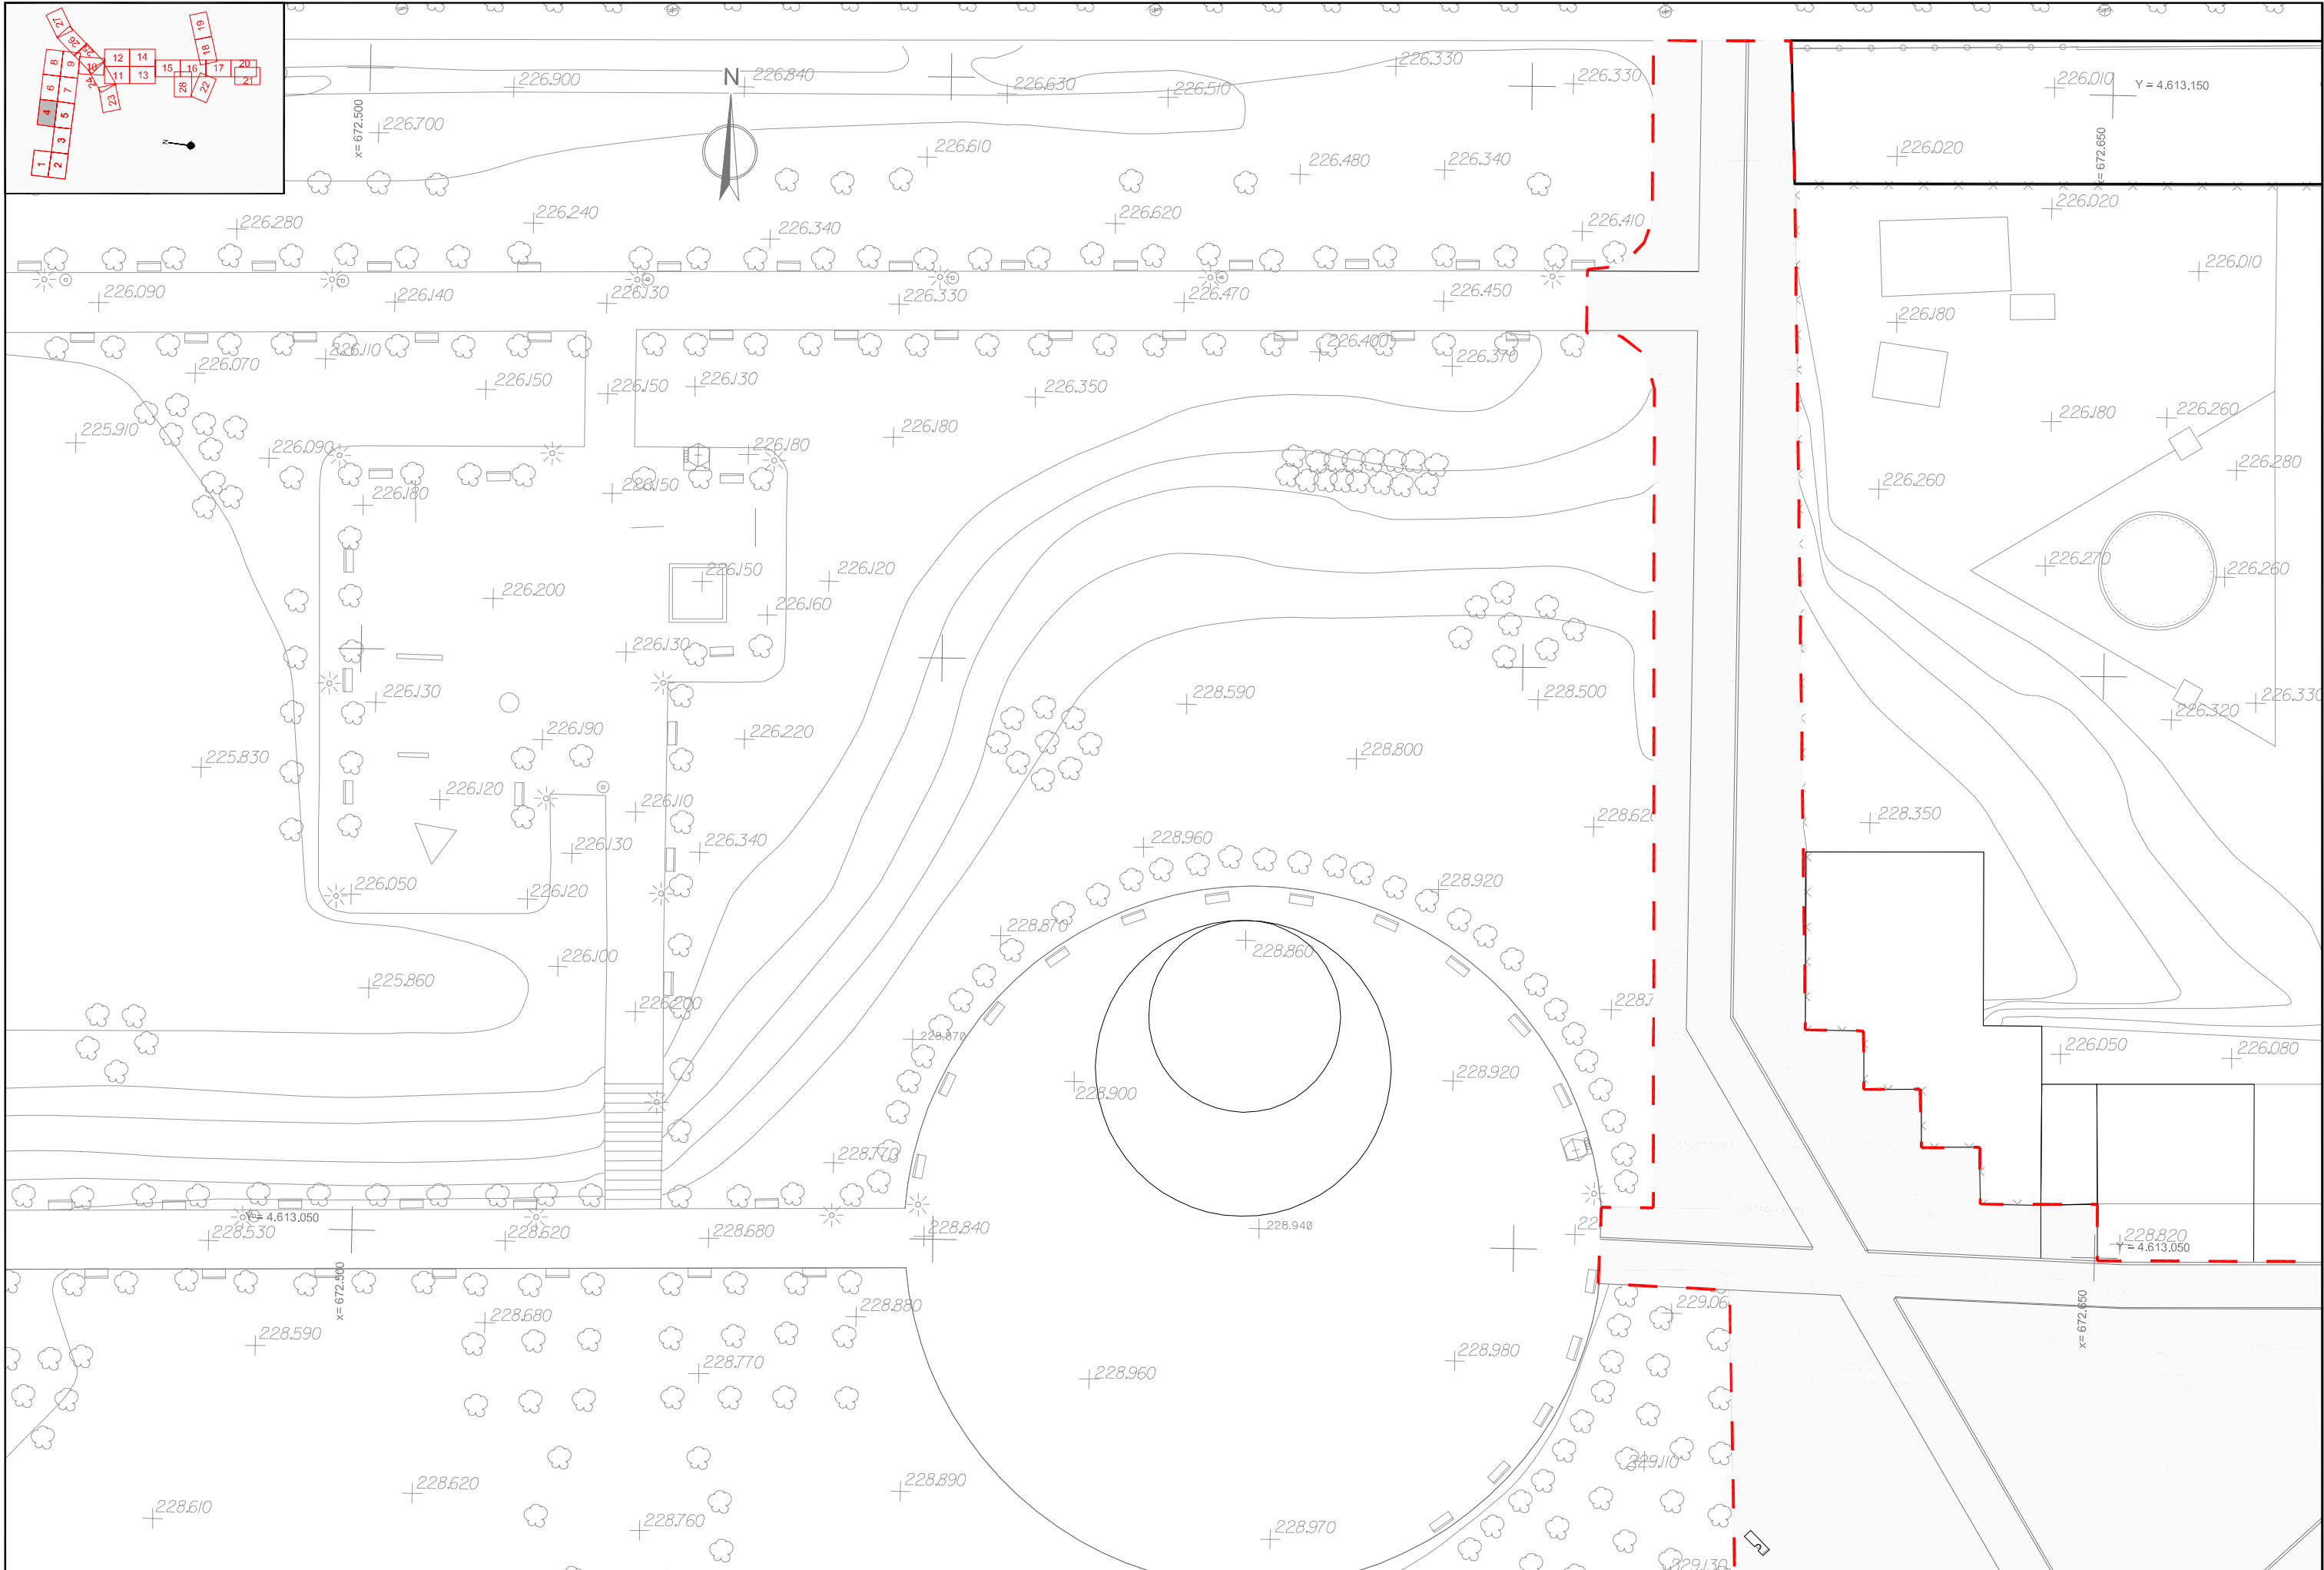

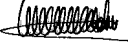
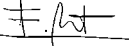
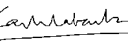


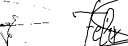




\\Server\Trabados\22040464\CORREDOR VERDE_FASE II\Montes\05 DEFINICION GEOMETRICA\05_02 PLANTAS\05 DEFINICION GEOMETRICA.dwg, 07/11/2008 12:54:31, A4bta PDF



TÍTULO TEXTO REFUNDIDO Proyecto de Urbanización CORREDOR VERDE OLIVER- VALDEFIERRO		PROMOTOR  Zaragoza AYUNTAMIENTO		ARQUITECTOS         TEÓFILO MARTÍN FRANCISCO BERRUETE CARLOS LABARTA GERARDO MOLPEDERES CARLOS MARTÍN JOAQUÍN BERNAD FÉLIX ROYO JOSÉ ANTONIO ALONSO							CÓDIGO DE PLANO 6.2 HOJA 4 DE 28		DESIGNACIÓN DEFINICIÓN GEOMÉTRICA PLANTA		FECHA NOVIEMBRE 2008 ESCALA 1/500 0.1 5	
---	--	---	--	---	--	--	--	--	--	--	--	--	--	--	--	--