


\\Server\Trabados\ZARAGOZA\CORREDOR VERDE OLIVER\Valdefierro\02 PLANTAS\02 PLANTA DEFINICION GEOMETRICA.dwg, 07/11/2008 12:55:11, Adria RF

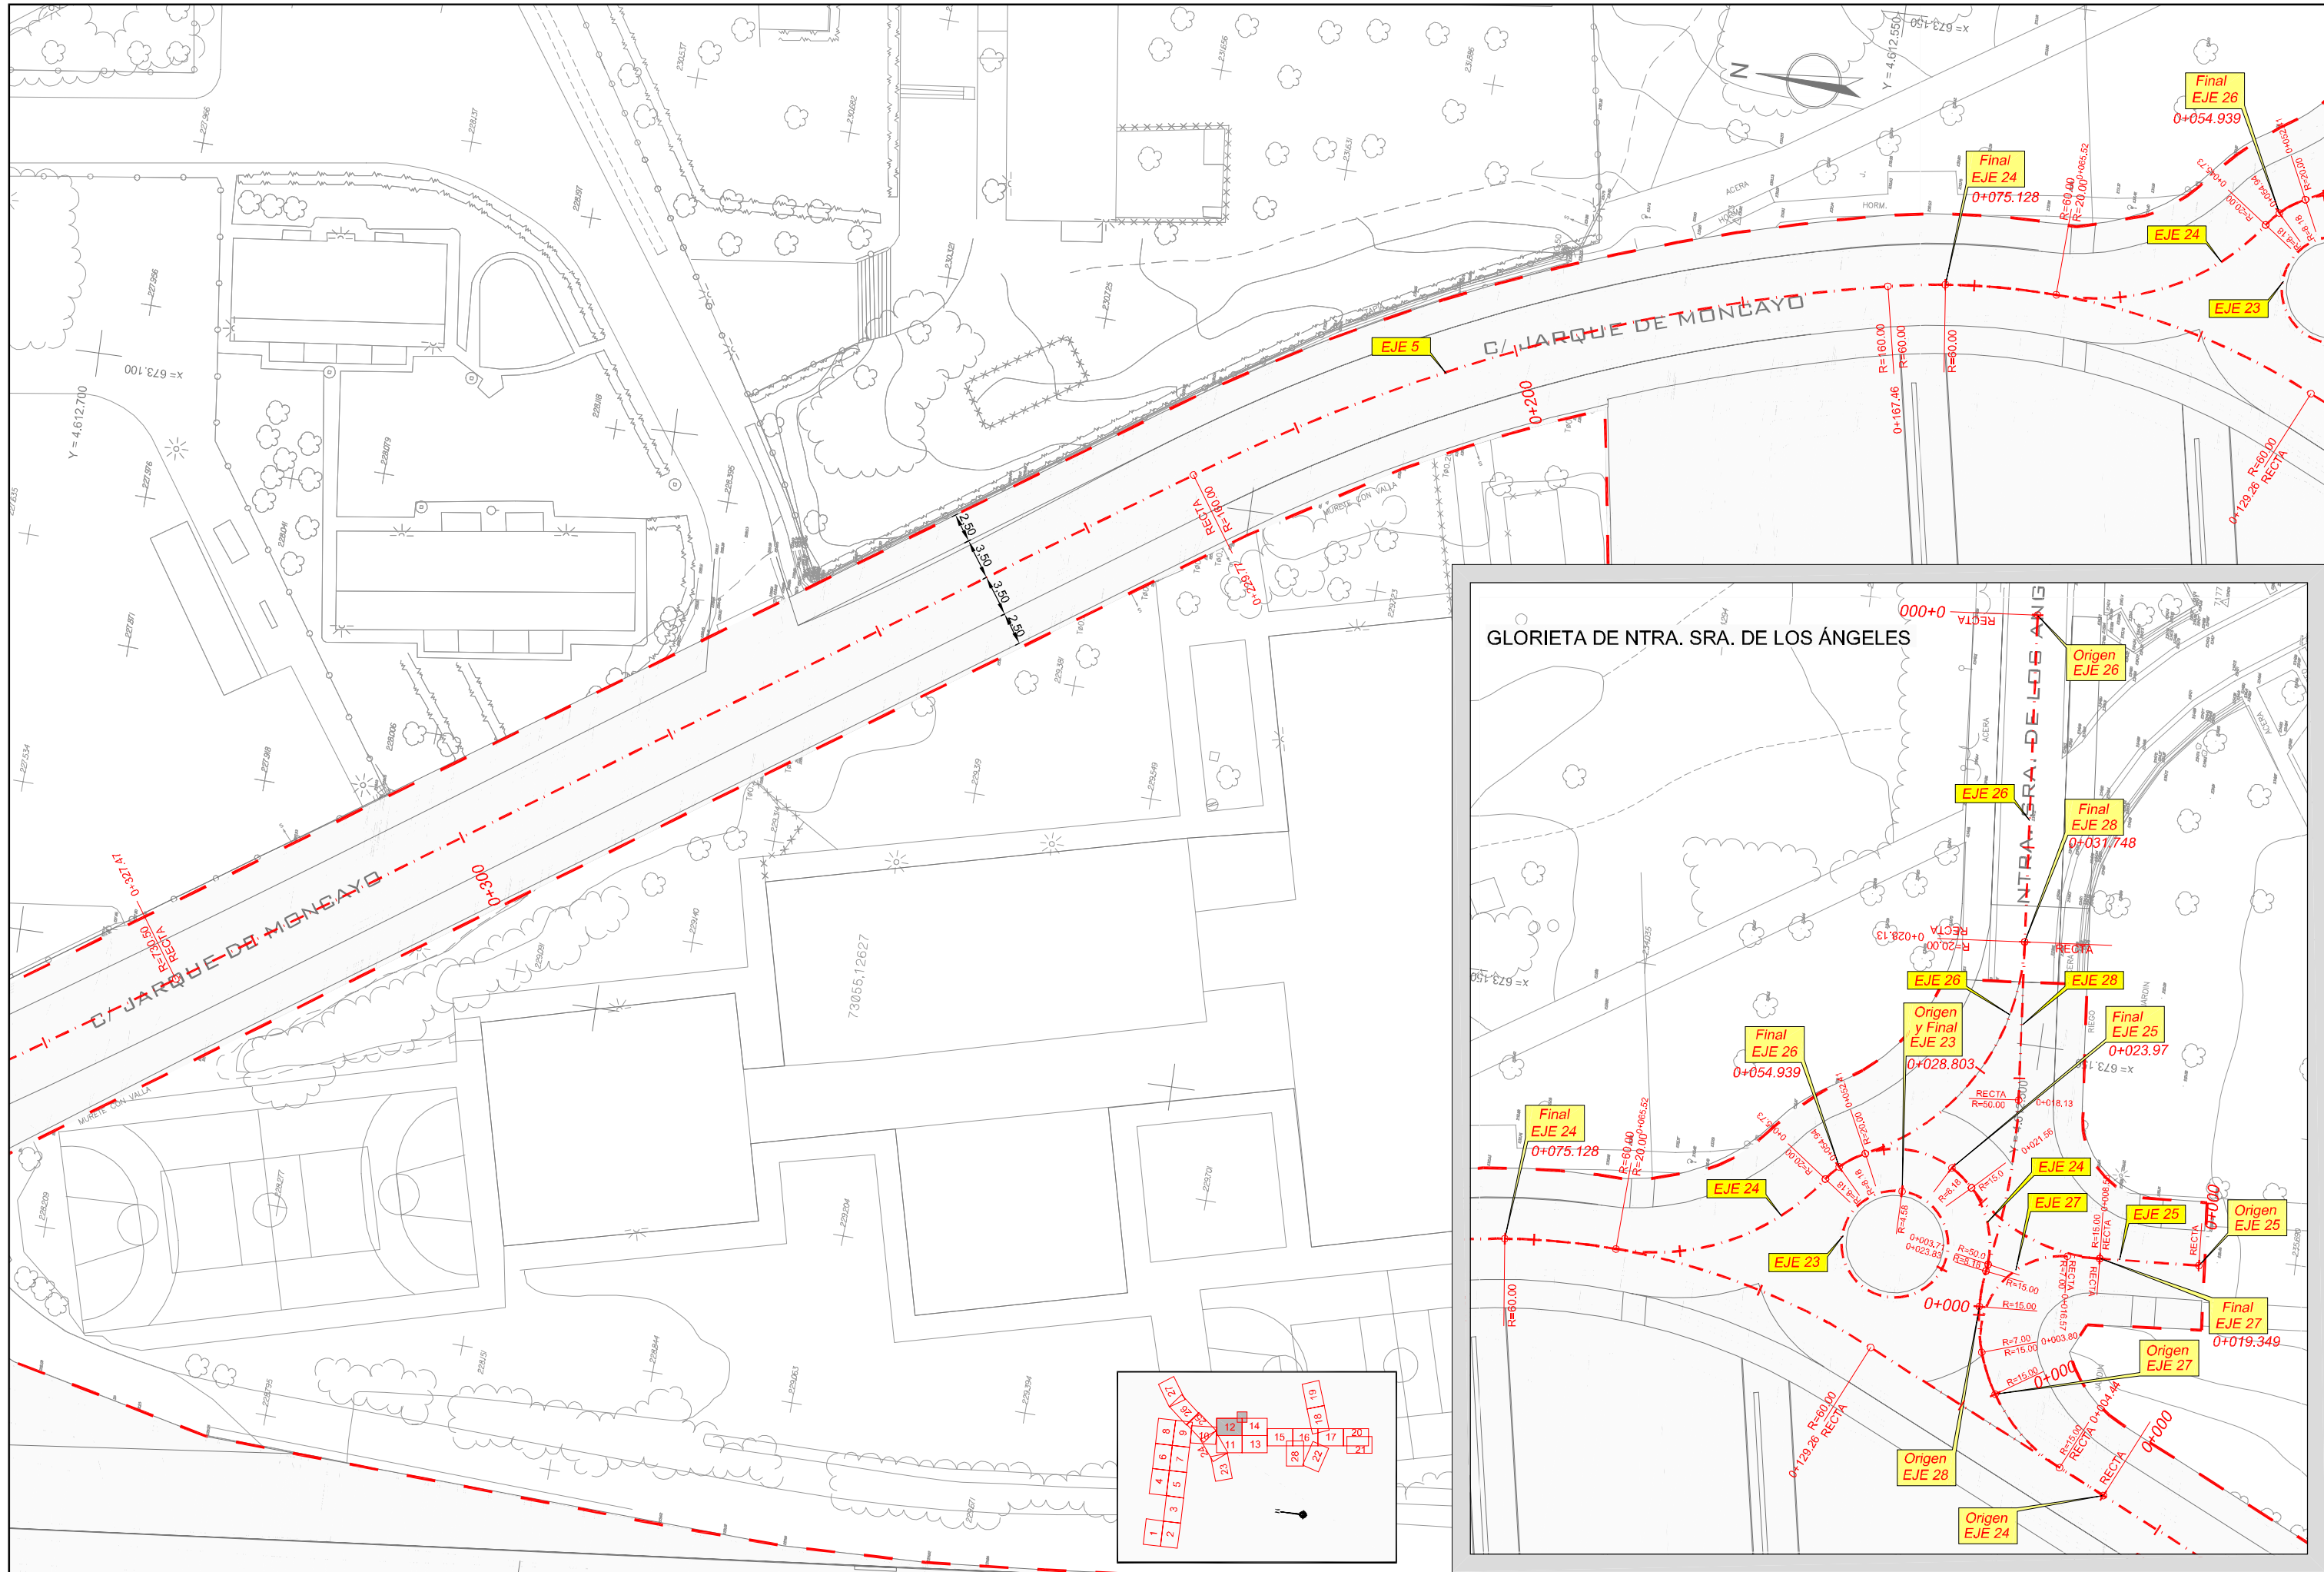

<p>TÍTULO</p> <p><b>TEXTO REFUNDIDO</b></p> <p>Proyecto de Urbanización</p> <p><b>FASE II</b></p> <p><b>CORREDOR VERDE OLIVER- VALDEFIERRO</b></p>	<p>PROMOTOR</p> <p><b>Zaragoza</b></p> <p>AYUNTAMIENTO</p>	<p>ARQUITECTOS</p> <p>TEÓFILO MARTÍN</p> <p>FRANCISCO BERRUETE</p> <p>CARLOS LABARTA</p> <p>GERARDO MOLPEDERES</p> <p>CARLOS MARTÍN</p>	<p>INGENIEROS DE CAMINOS C. Y P.</p> <p>JOAQUÍN BERNAD</p> <p>FELIX ROYO</p> <p>JOSÉ ANTONIO ALONSO</p>	<p>CÓDIGO DE PLANO</p> <p><b>6.2</b></p> <p>HOJA <b>12</b> DE <b>28</b></p>	<p>DESIGNACIÓN</p> <p><b>DEFINICIÓN GEOMÉTRICA</b></p> <p><b>PLANTA</b></p>	<p>FECHA</p> <p><b>NOVIEMBRE 2008</b></p> <p>ESCALA <b>1 / 500</b></p> <p><b>0.1</b></p>
--	--	---	---	---	---	--