


\\Server\TRABAJOS\2008\VERDE\_FASE2\Montes\Bases\05\_DEFINICION GEOMETRICA\05\_02\_PLANTA DE PLANIFICACION\_07112008\_131509\_A4bbs.pdf

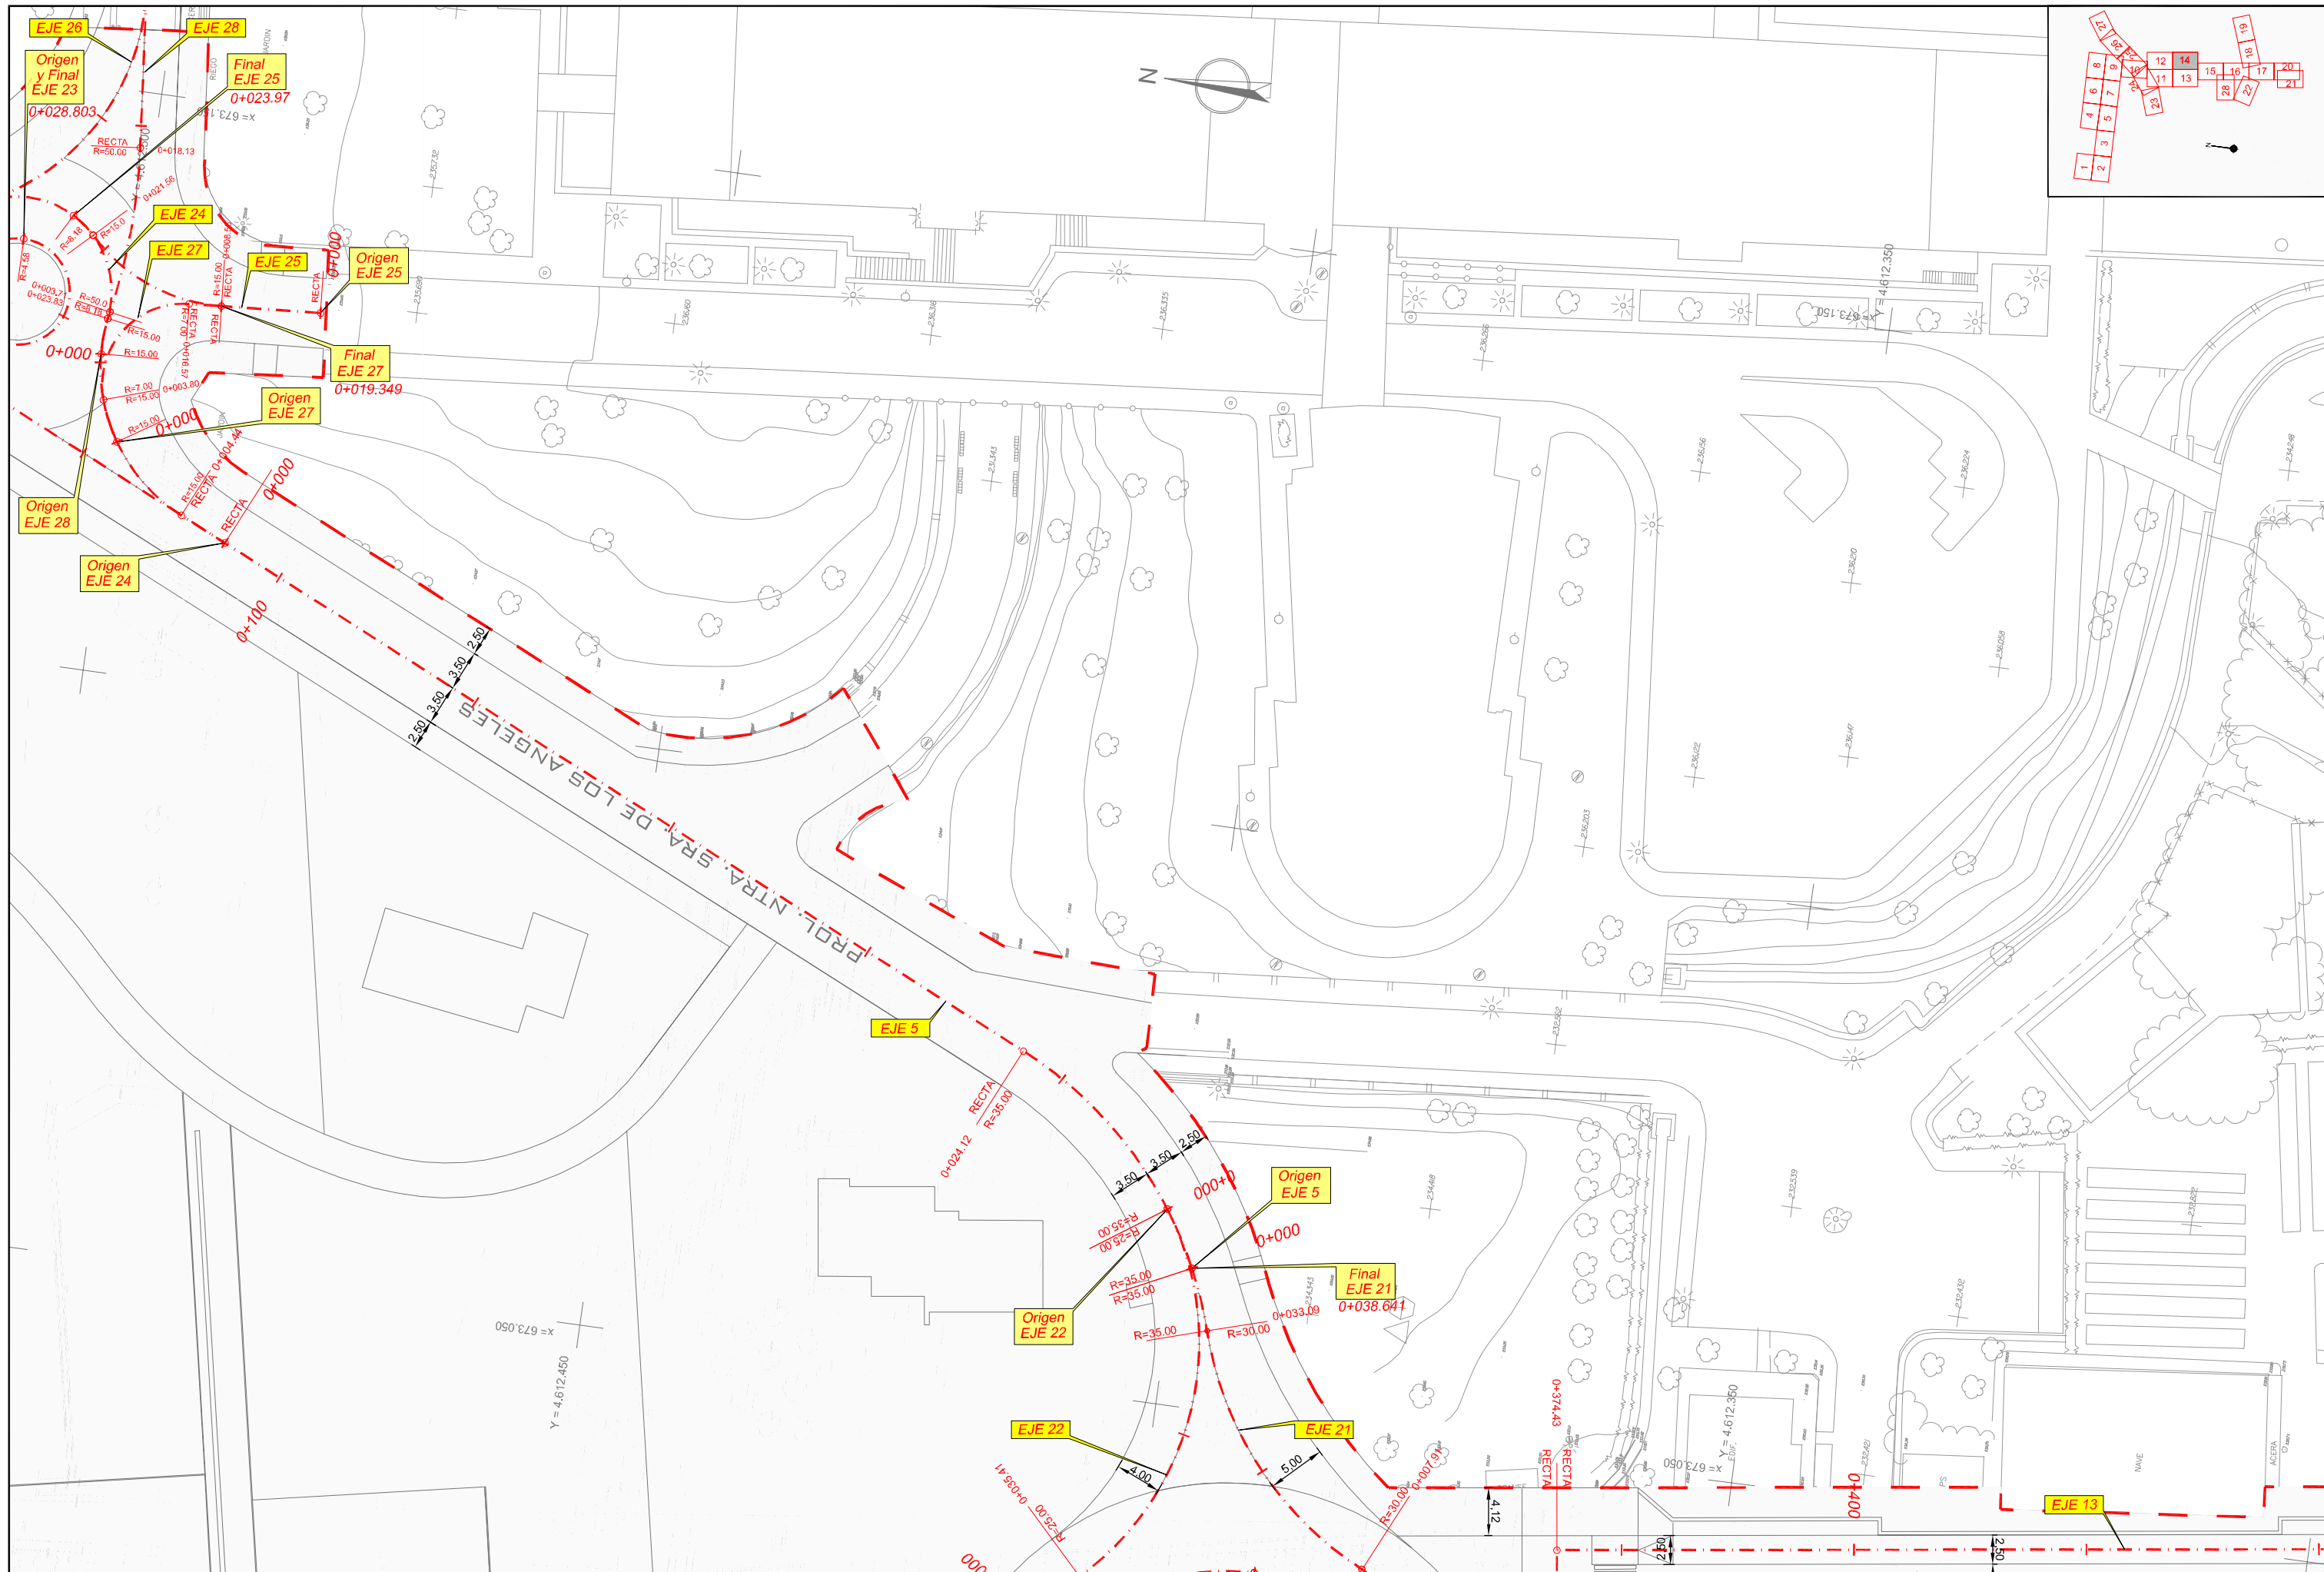

<b>TÍTULO</b> TEXTO REFUNDIDO Proyecto de Urbanización CORREDOR VERDE OLIVER- VALDEFIERRO	<b>PROMOTOR</b>  <b>Zaragoza</b> AYUNTAMIENTO	<b>ARQUITECTOS</b>  TEÓFILO MARTÍN  FRANCISCO BERRUETE  CARLOS LABARTA  GERARDO MOLPEDERES  CARLOS MARTÍN	<b>INGENIEROS DE CAMINOS C. Y P.</b>  JOAQUÍN BERNAD  FELIX ROJO  JOSÉ ANTONIO ALONSO	<b>CÓDIGO DE PLANO</b> 6.2 HOJA 14 DE 28	<b>DESIGNACIÓN</b> DEFINICIÓN GEOMÉTRICA PLANTA	<b>FECHA</b> NOVIEMBRE 2008 <b>ESCALA</b> 1 / 500 0 1 5
--	--	---	---	--	---	---