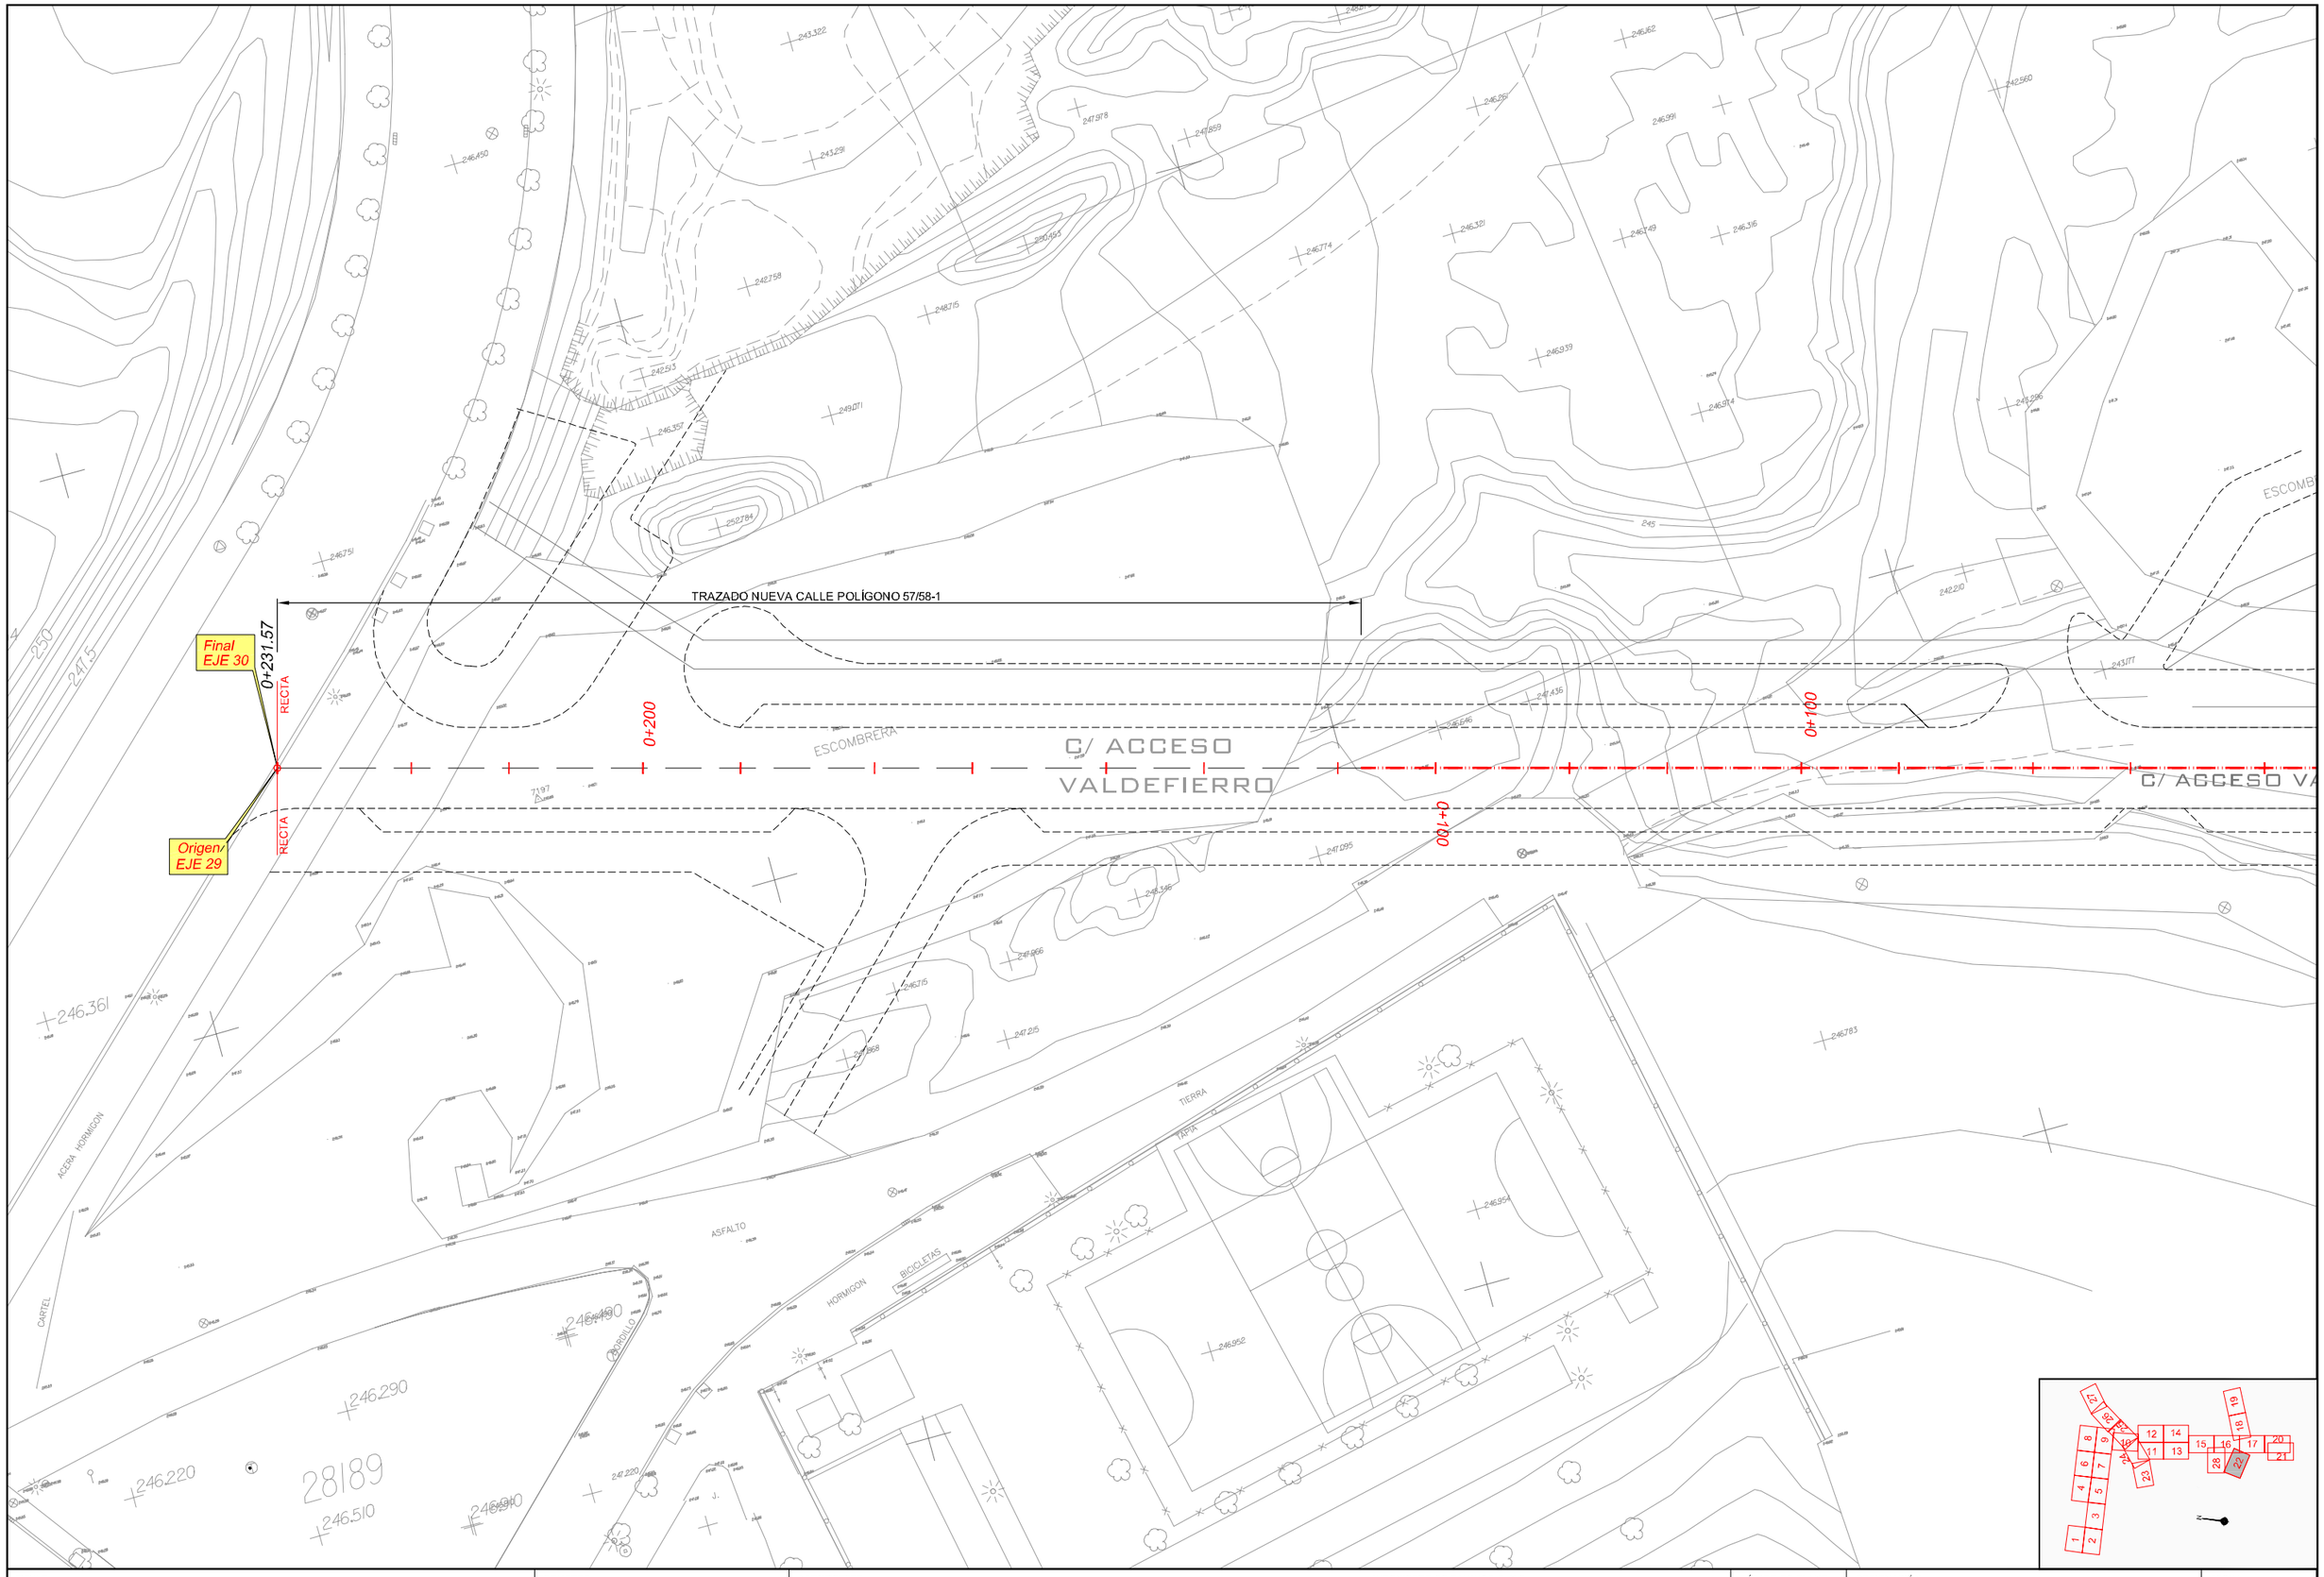

TITULO	PROMOTOR	ARQUITECTOS	INGENIEROS DE CAMINOS C. Y P.	CÓDIGO DE PLANO	DESIGNACIÓN	FECHA
TEXTO REFUNDIDO Proyecto de Urbanización FASE II CORREDOR VERDE OLIVER- VALDEFIERRO	Zaragoza AYUNTAMIENTO	TEÓFILO MARTÍN, FRANCISCO BERRUETE, CARLOS LABARTA, GERARDO MOLPECERES, CARLOS MARTÍN	JOAQUÍN BERNAD, FELIX ROYO, JOSÉ ANTONIO ALONSO	6.2 HOJA 22 DE 28	DEFINICIÓN GEOMÉTRICA PLANTA	NOVIEMBRE 2008 ESCALA 1 / 500 0 1 5

\\Server\TRABAJOS\AZARA464_CORREDOR_VERDE_FASE2\Vigentes\Planos\06_DEFINICION_GEOMETRICA\06_02_PLANTA\CV2_06_02_PLANTA_DEFIN_GEOMETRICA.dwg, 07/11/2008 13:06:02, Adobe PDF