


\\Server\TRABAJOS\2008\CORREDOR VERDE OLIVER-VALDEFIERRO\02 PLANTAS\02 PLANTA DEFINICION GEOMETRICA.dwg, 07/11/2008 13:15:25, Admin POF

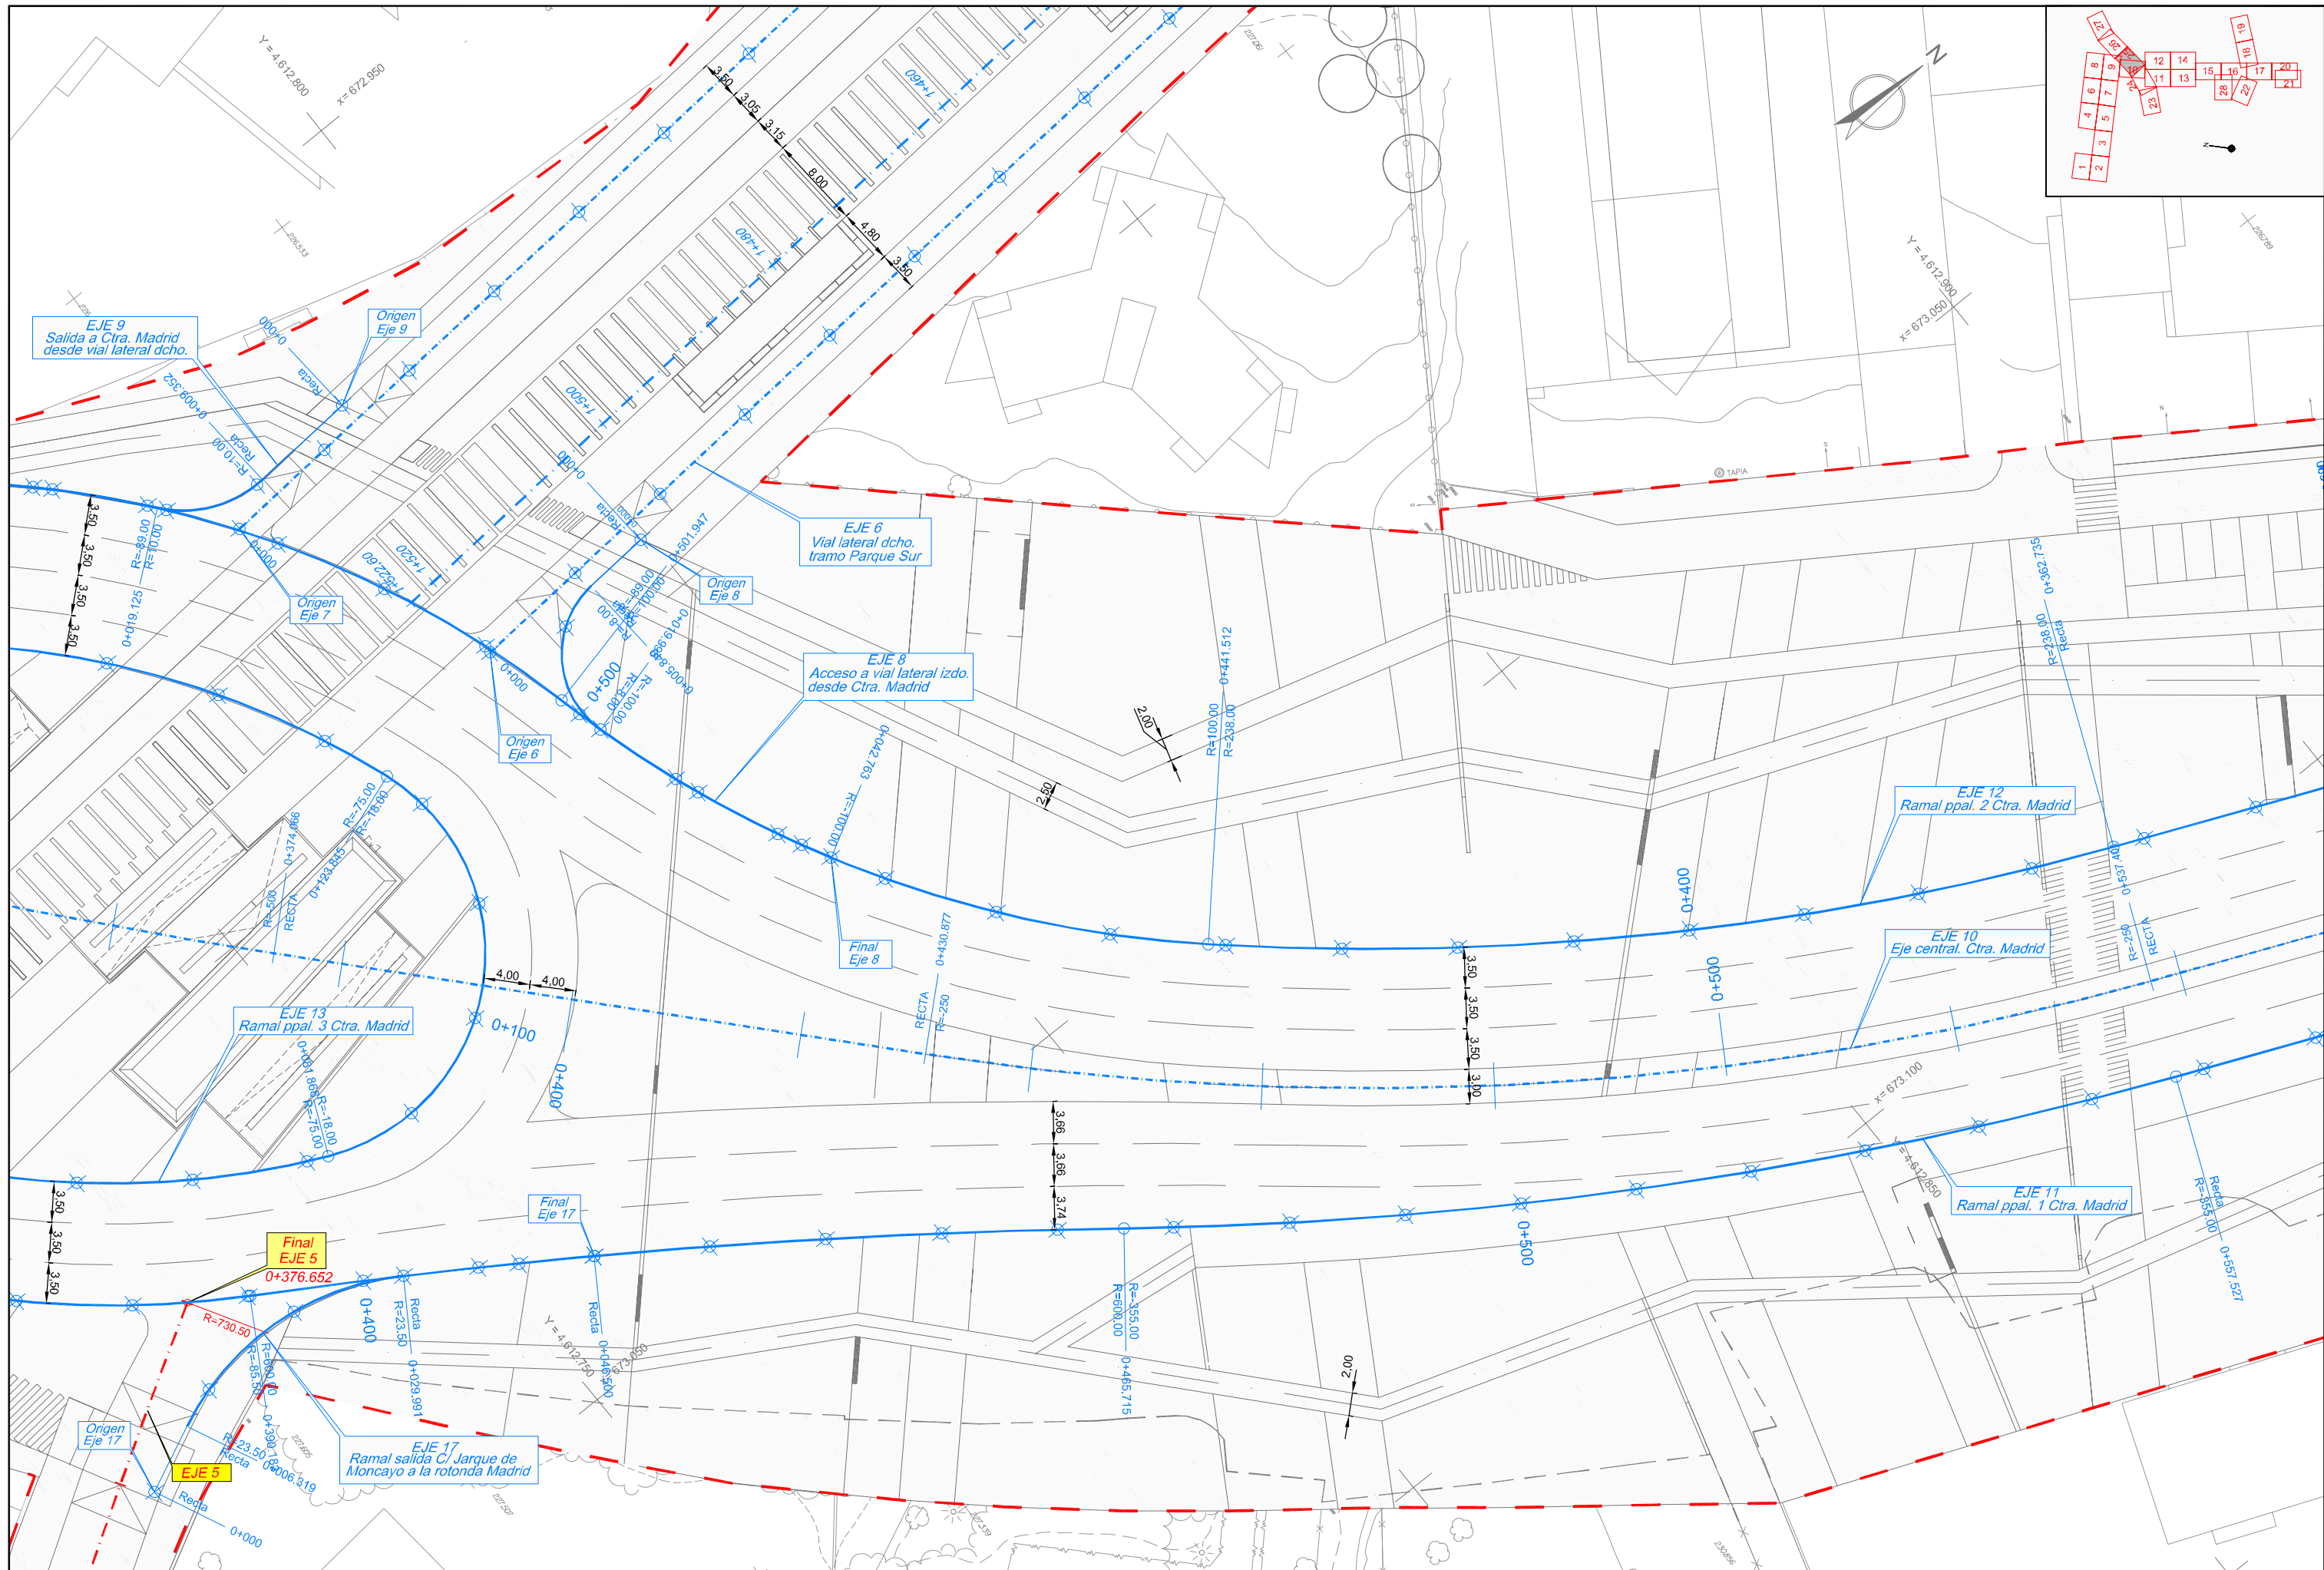

TÍTULO TEXTO REFUNDIDO Proyecto de Urbanización CORREDOR VERDE OLIVER- VALDEFIERRO	PROMOTOR Zaragoza AYUNTAMIENTO	ARQUITECTOS TEÓFILO MARTÍN FRANCISCO BERRUETE CARLOS LABARTA GERARDO MOLPEDERES CARLOS MARTÍN	INGENIEROS DE CAMINOS C. Y P. JOAQUÍN BERNAD FELIX ROYO JOSÉ ANTONIO ALONSO	CÓDIGO DE PLANO 6.2 HOJA 25 DE 28	DESIGNACIÓN DEFINICIÓN GEOMÉTRICA PLANTA	FECHA NOVIEMBRE 2008 ESCALA 1 / 500 0.1 5
--	---	---	---	--	---	---