



SECCIÓN M3

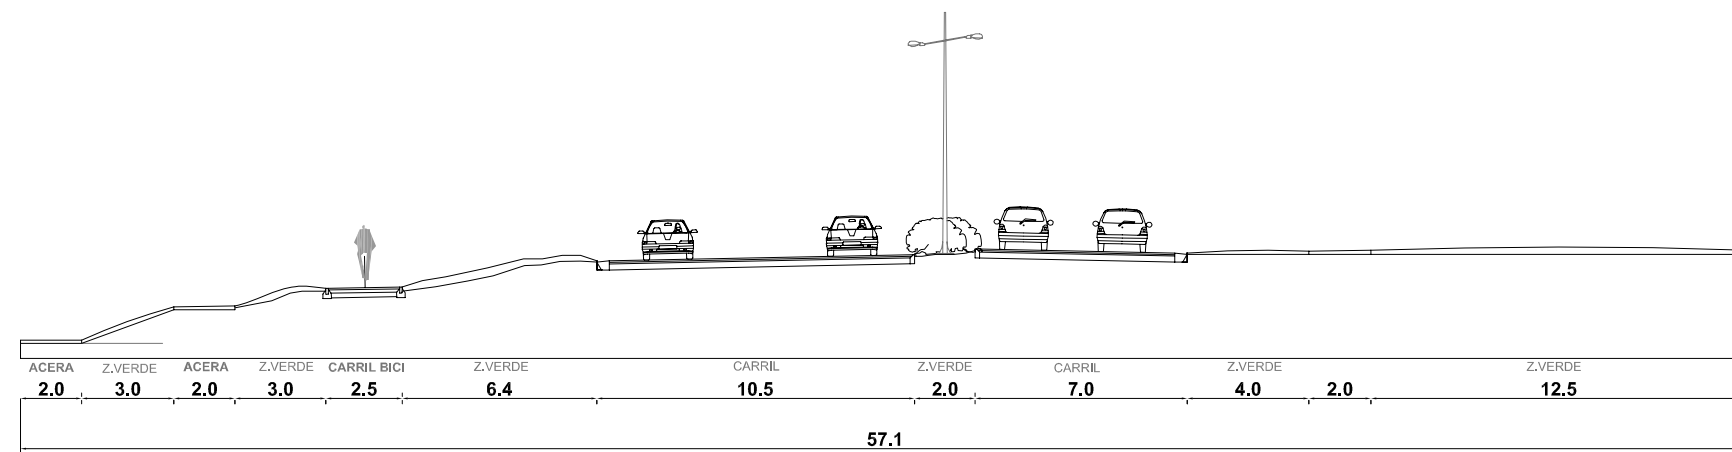

SECCIÓN M2

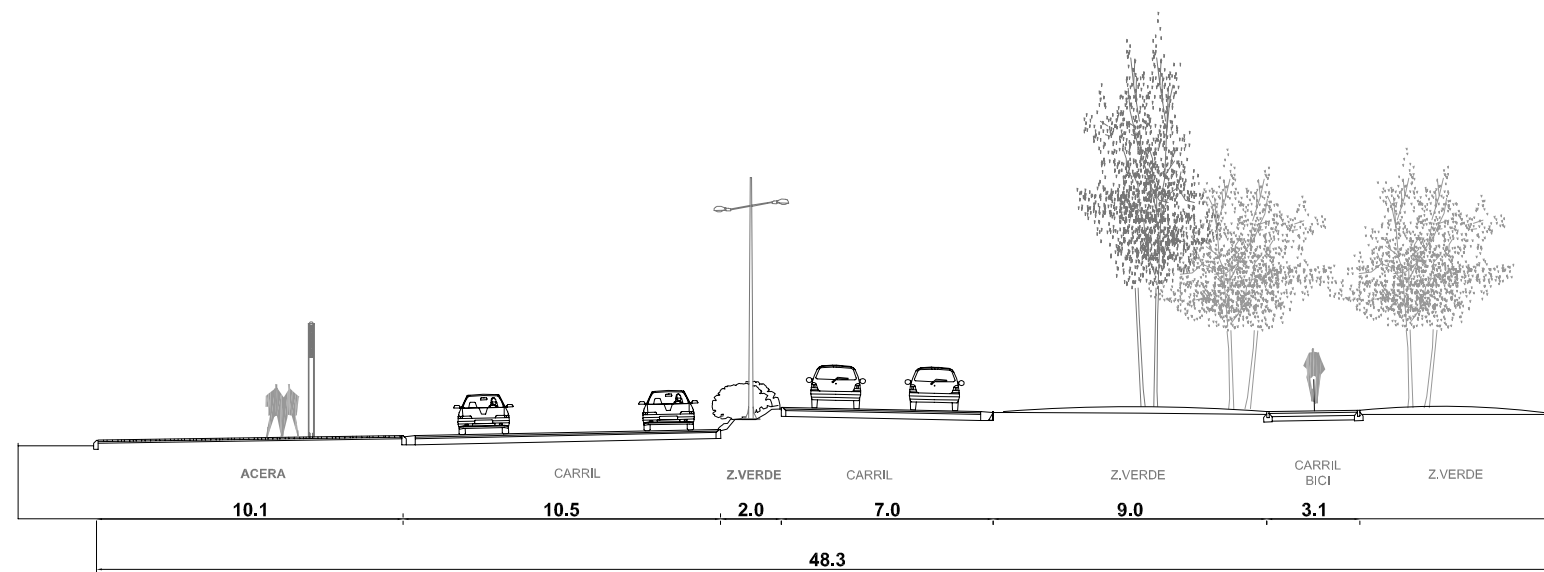

SECCIÓN M1