



SECCIÓN M9

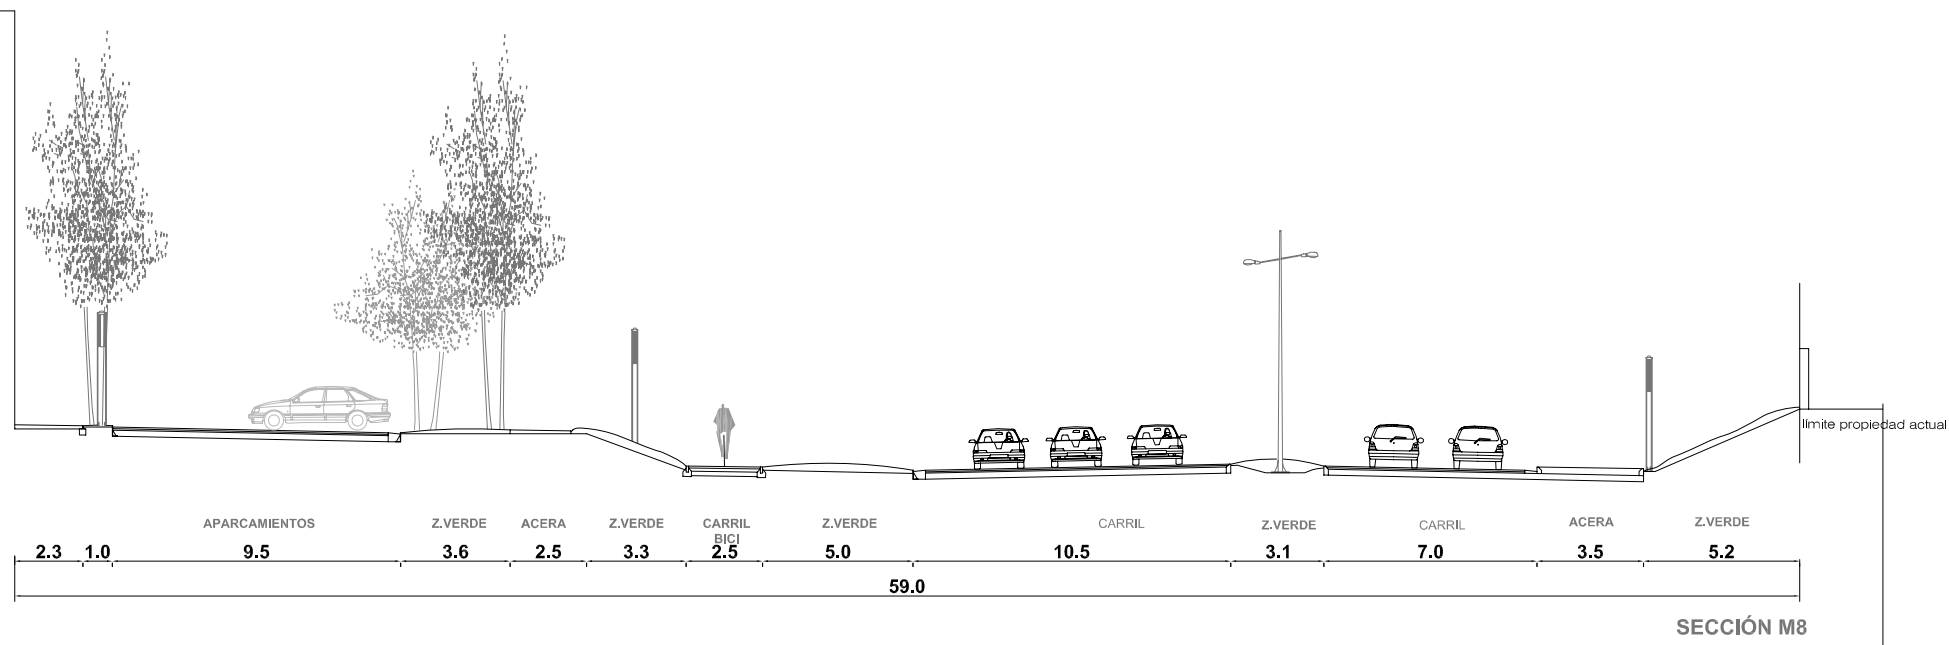

SECCIÓN M8

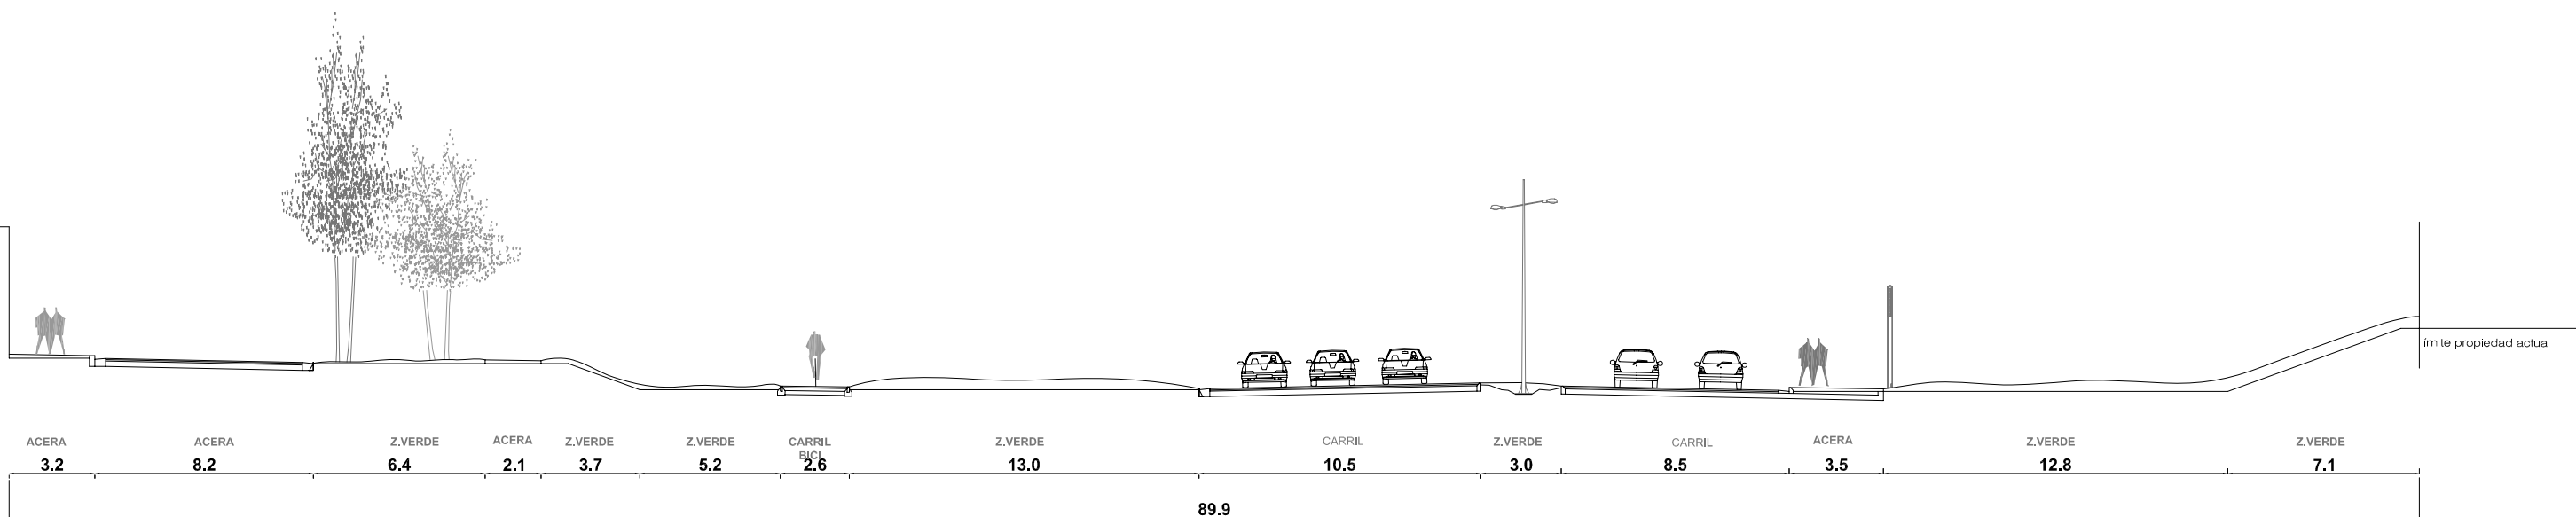

SECCIÓN M7