



# detalles zona Canal

## ESCALERAS Y RAMPAS en ZONA CANAL


DETALLE ESCALERA INDIVIDUAL

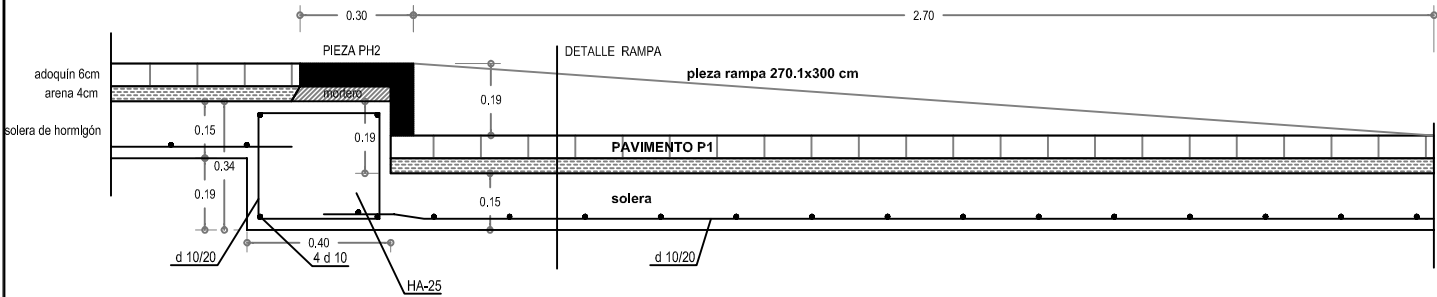


DETALLE RAMPA

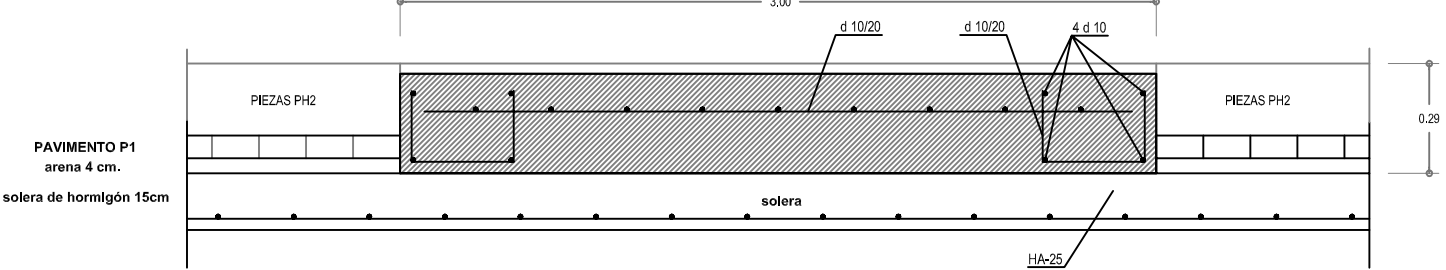


## borde ANDADOR del CANAL sirga y contrasirga con canal

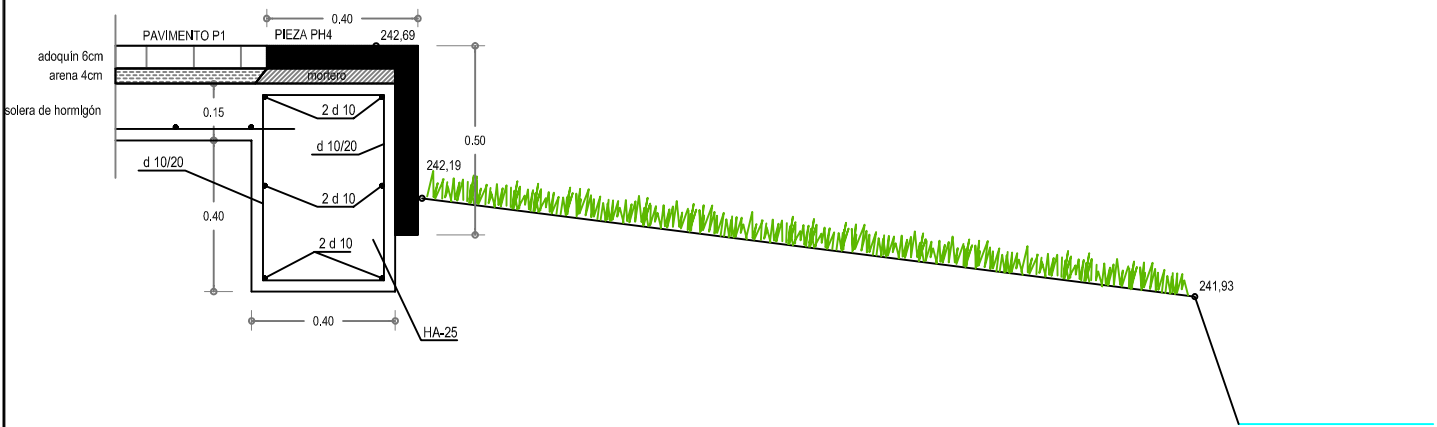

## Plataforma MIRADOR-PUERTO al Canal

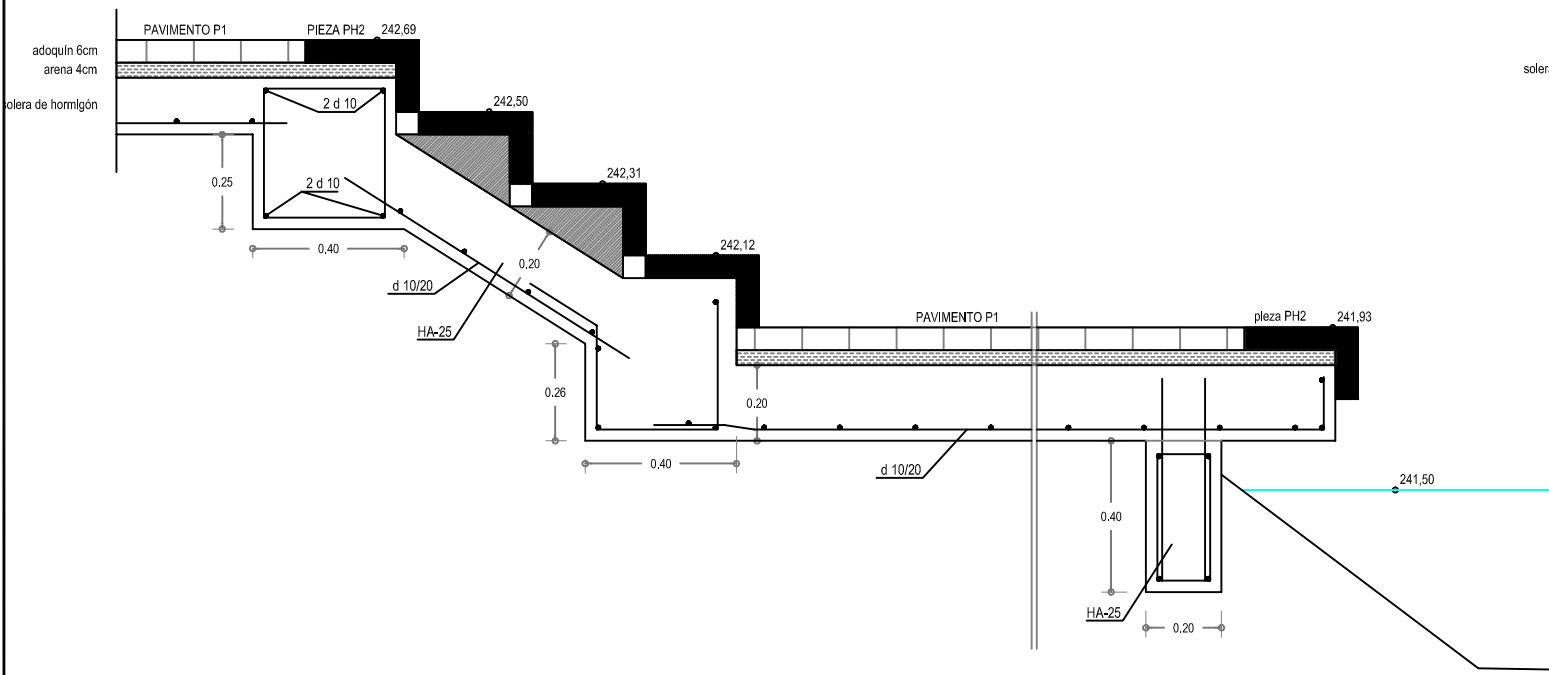

DETALLE ESCALERA

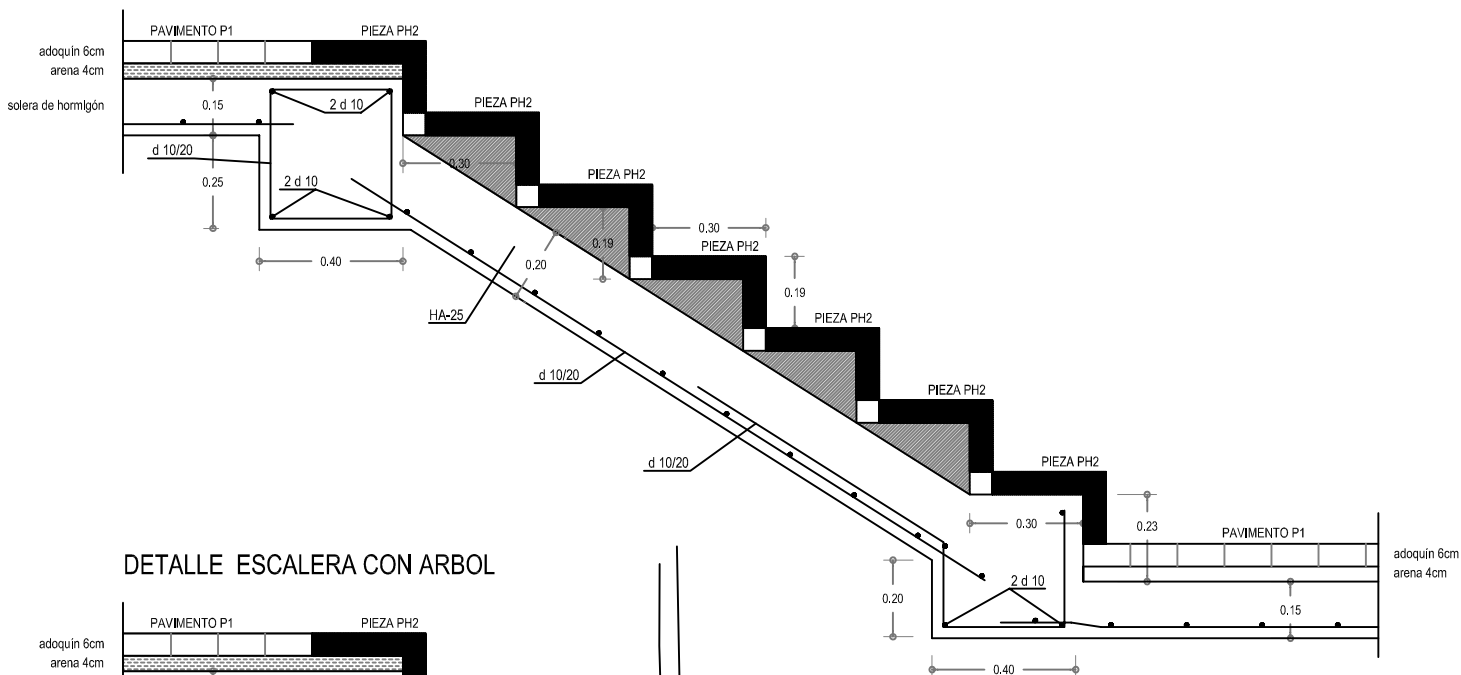

DETALLE ESCALERA CON ARBOL

