

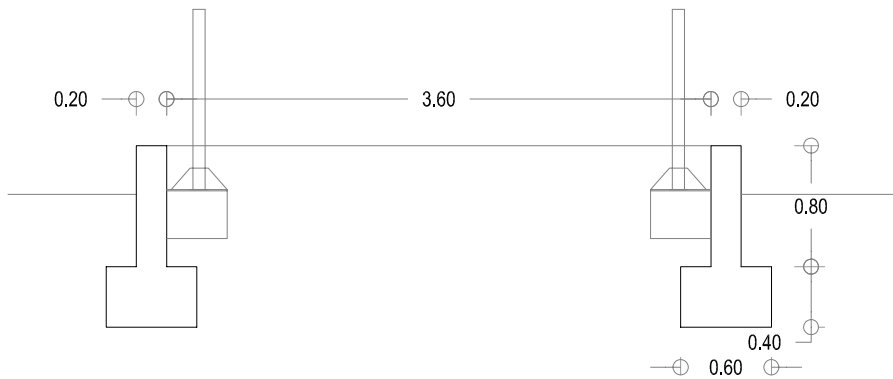


sifón acequia

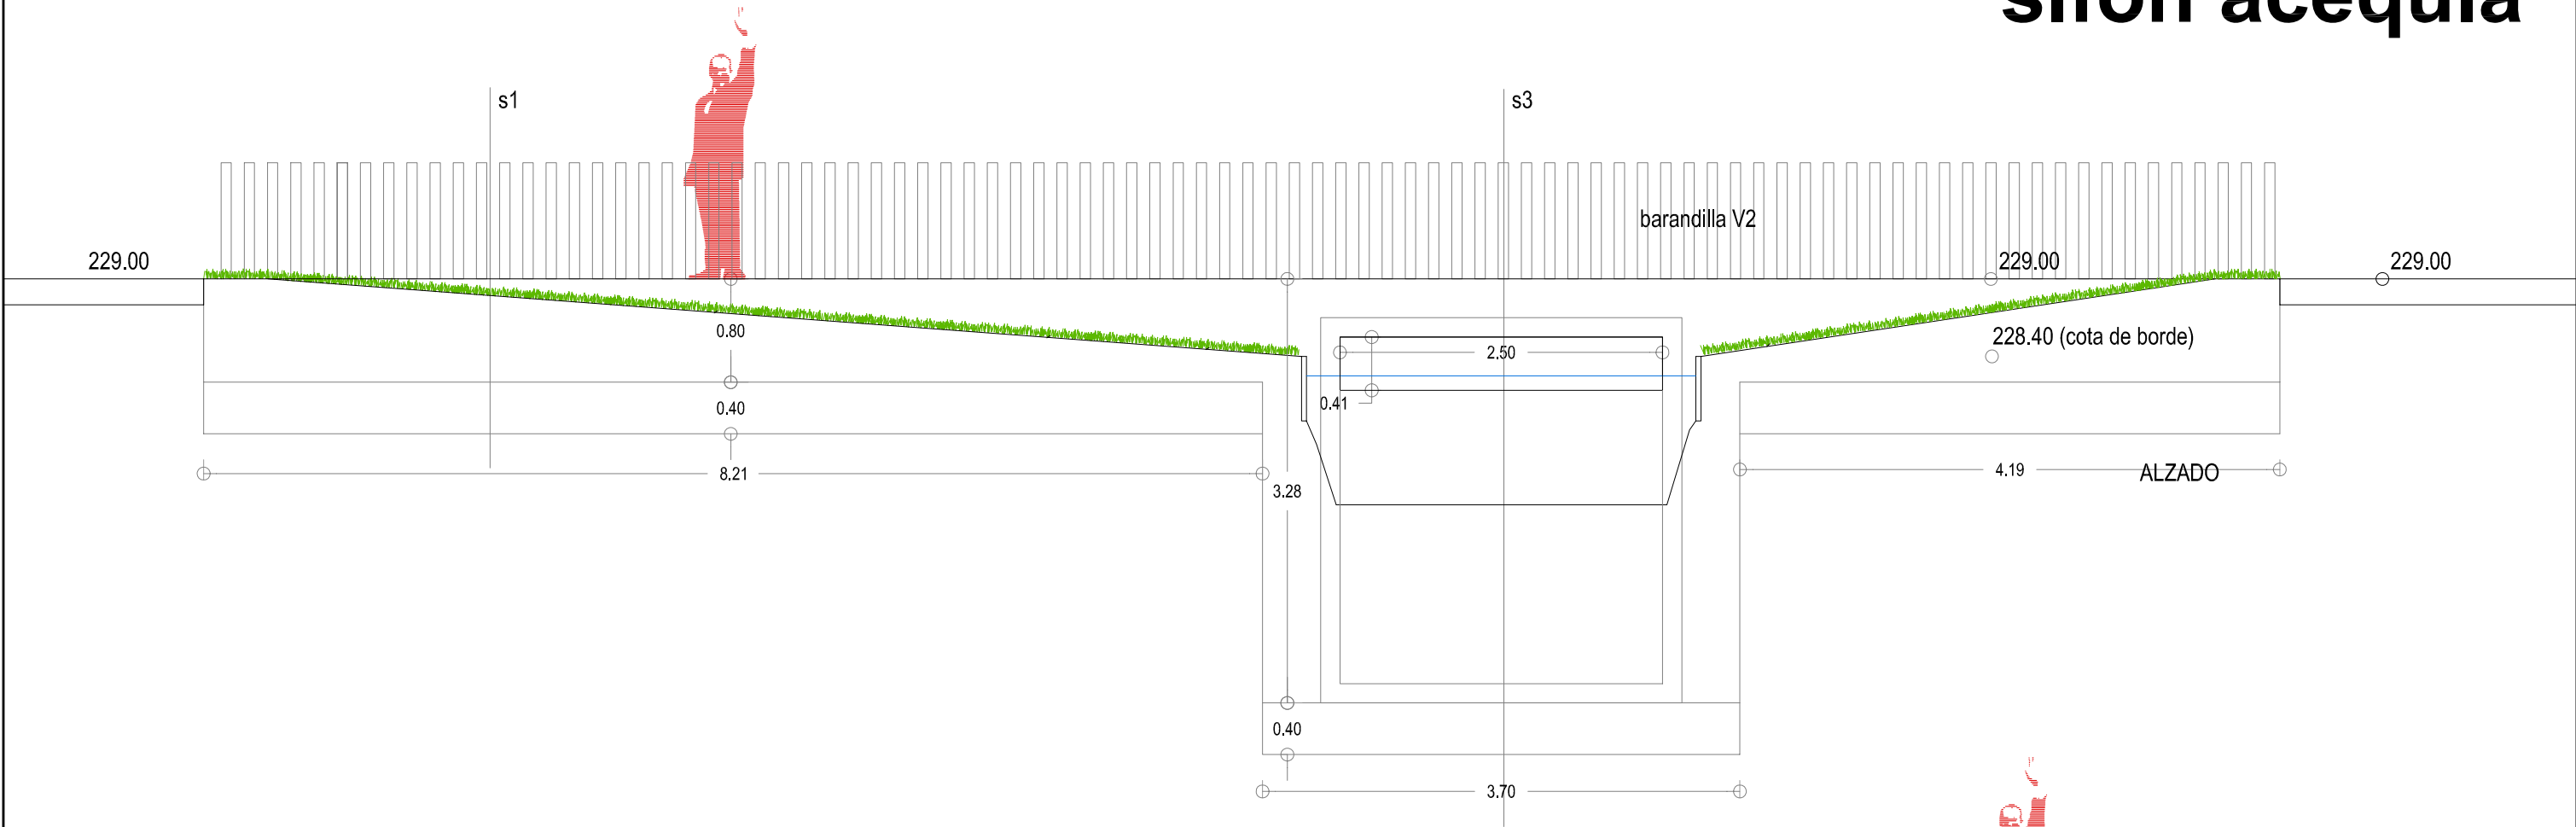

SECCIÓN S1

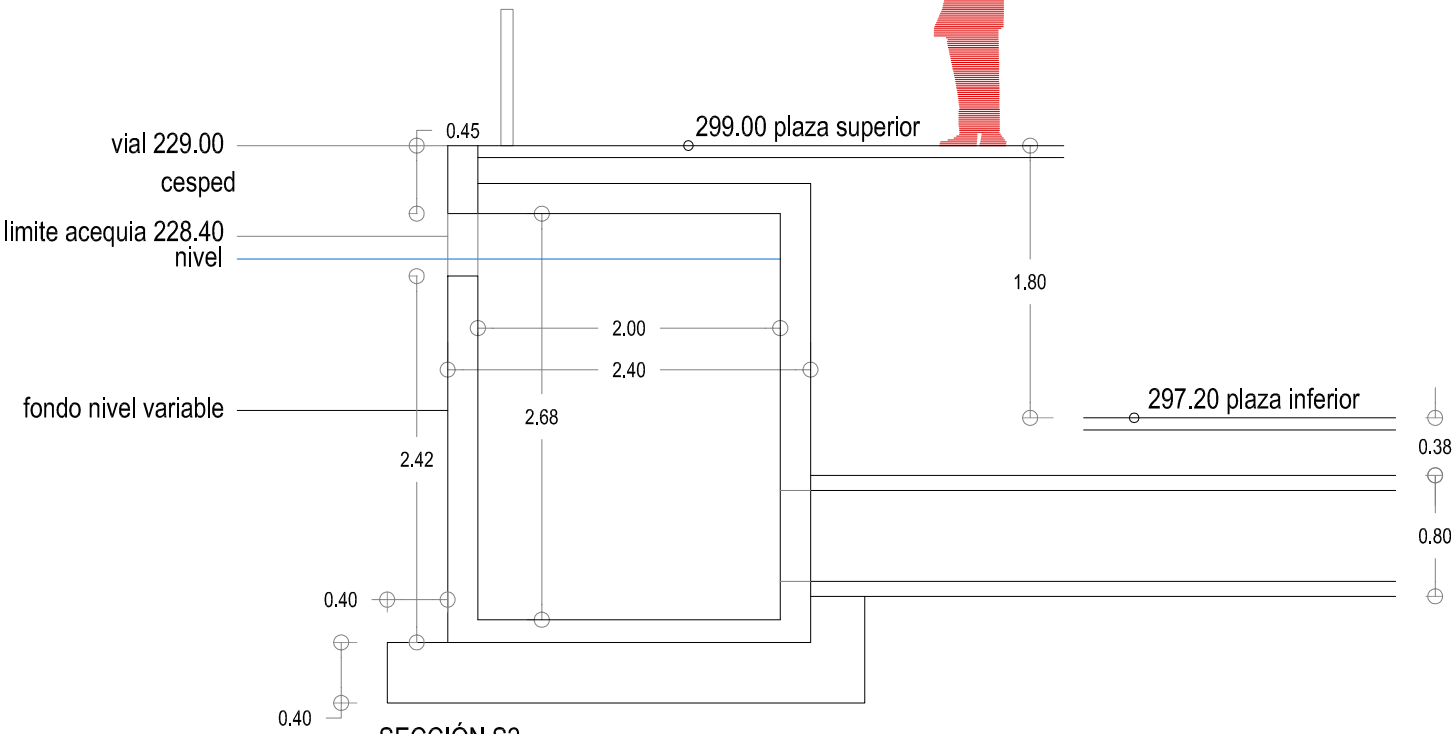

SECCIÓN S2