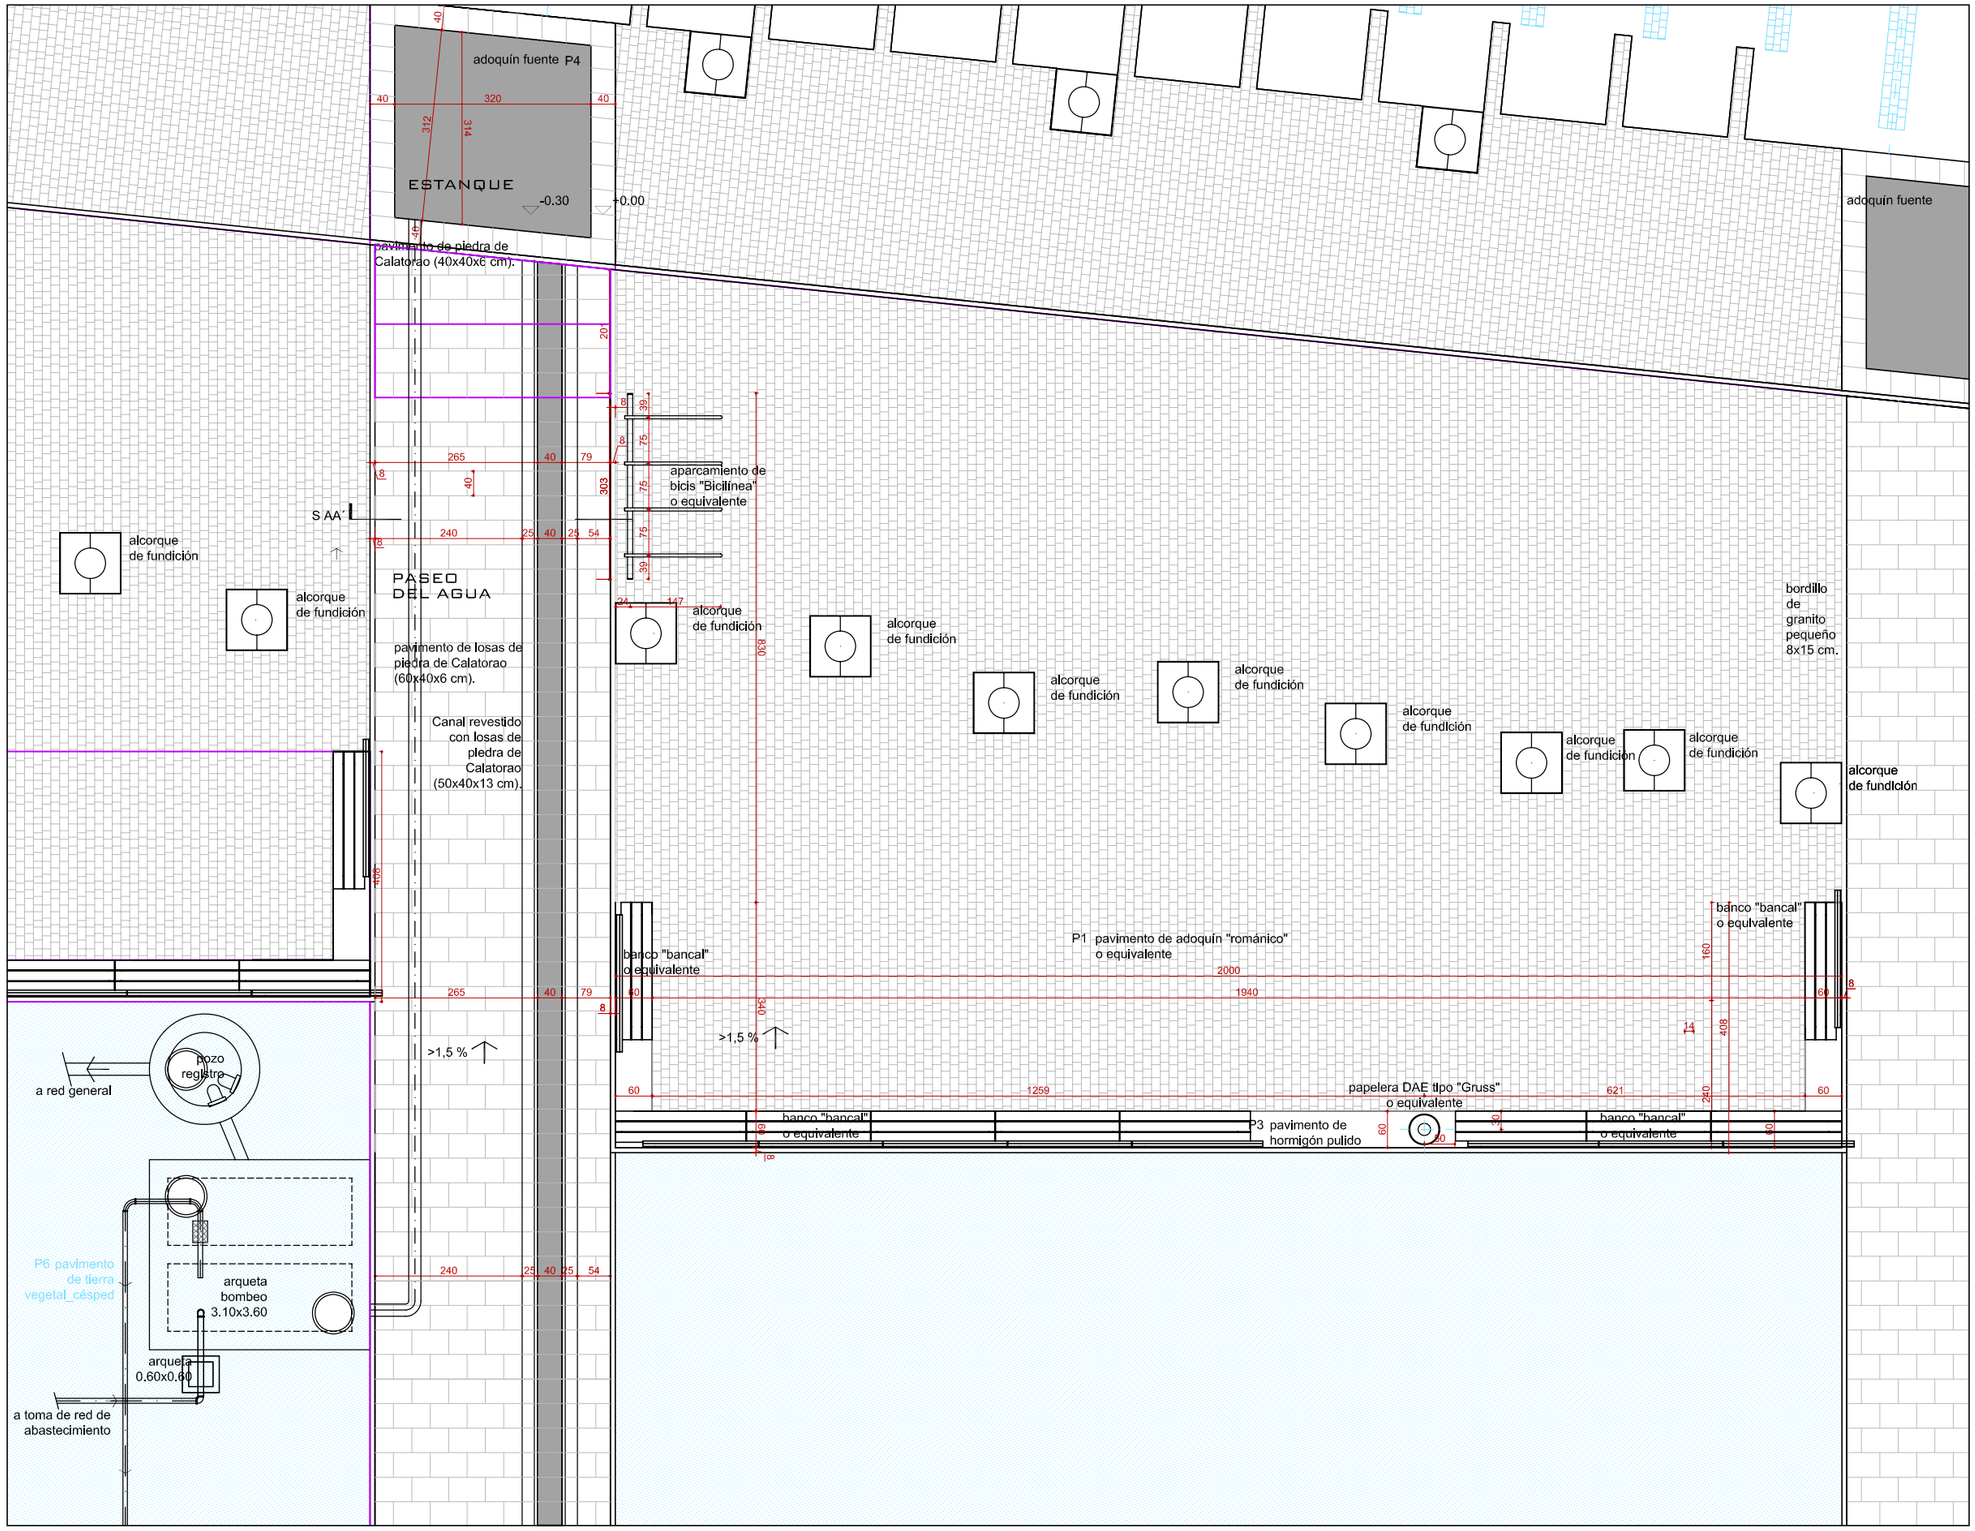

TITULO TEXTO REFUNDIDO Proyecto de Urbanización FASE II CORREDOR VERDE OLIVER- VALDEFIERRO	PROMOTOR Zaragoza AYUNTAMIENTO	ARQUITECTOS TEÓFILO MARTÍN · FRANCISCO BERRUETE · CARLOS LABARTA · GERARDO MOLPECERES · CARLOS MARTÍN INGENIEROS DE CAMINOS C. Y P. JOAQUÍN BERNAD · FELIX ROYO · JOSÉ ANTONIO ALONSO	CÓDIGO DE PLANO 8.3.22.2 HOJA 1 DE 1	DESIGNACIÓN SECCIONES TIPO DETALLES ZONA DE ESTANCIA TIPO C DETALLE PLANTA 1	FECHA NOVIEMBRE 2008 ESCALA 1/100