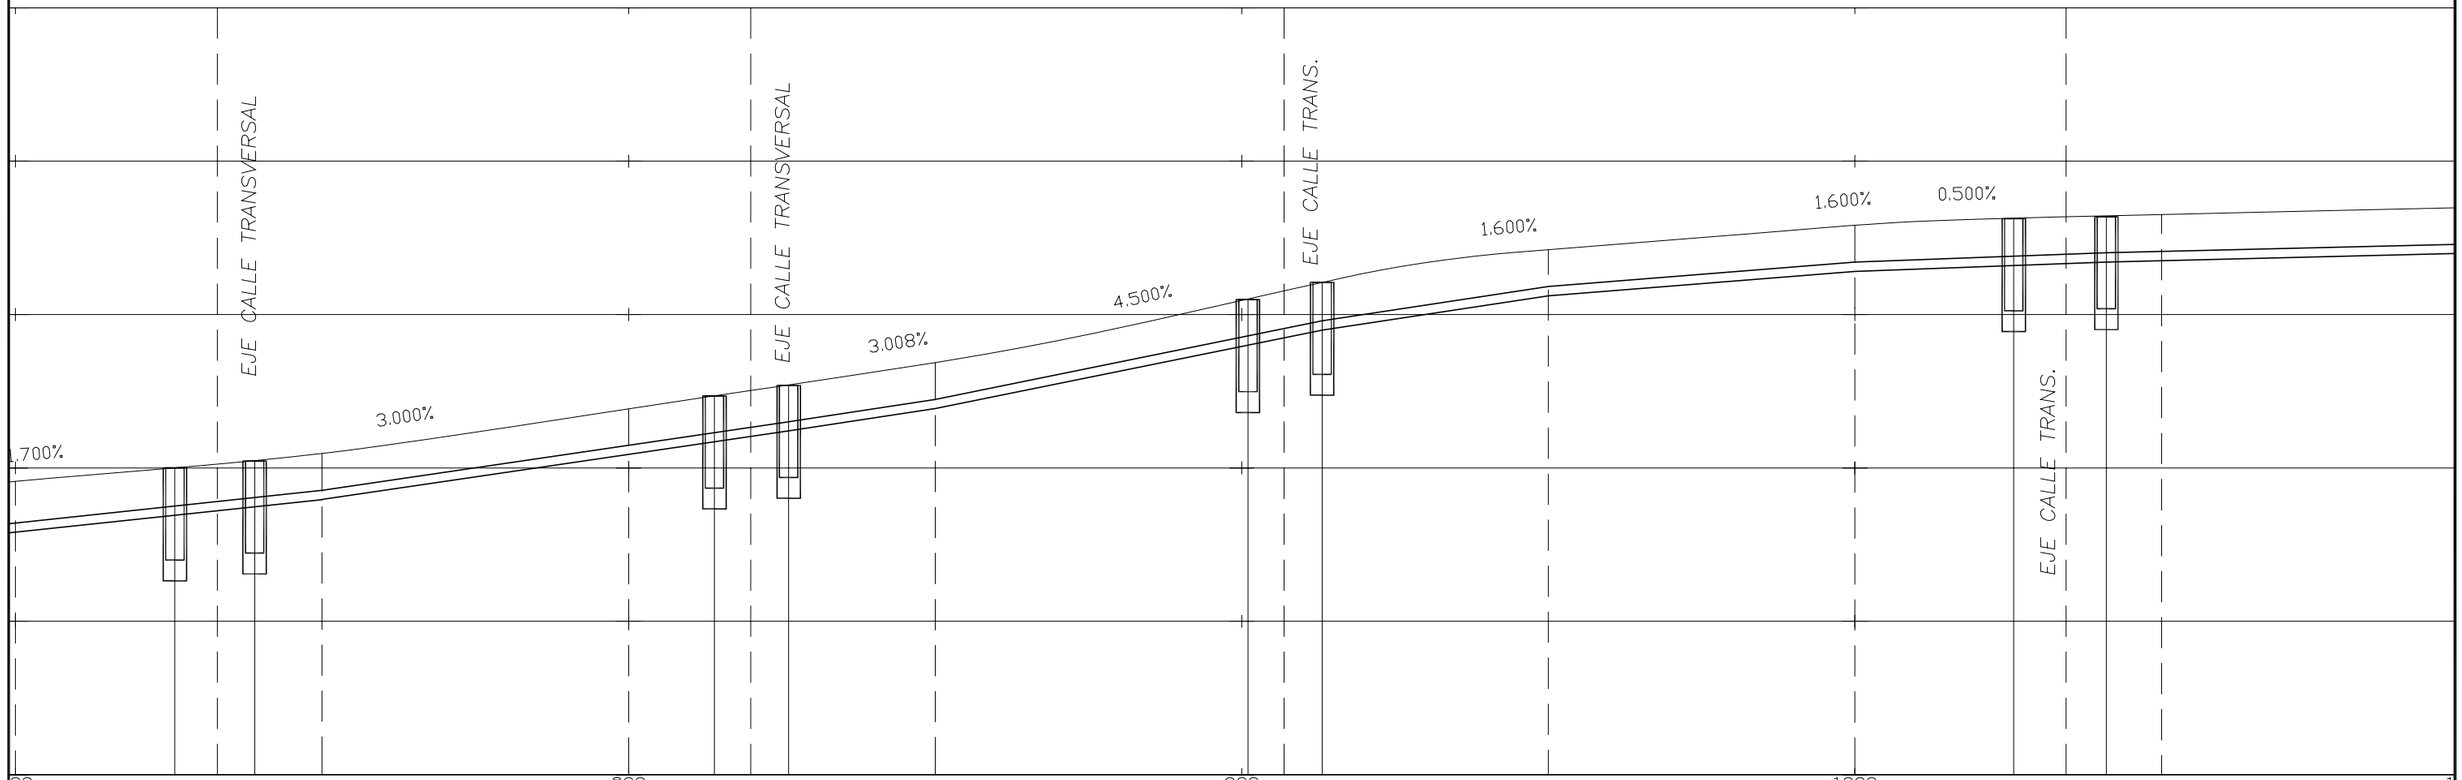

TUB. F.D. ø300 EN 1.367 mts

| | | |