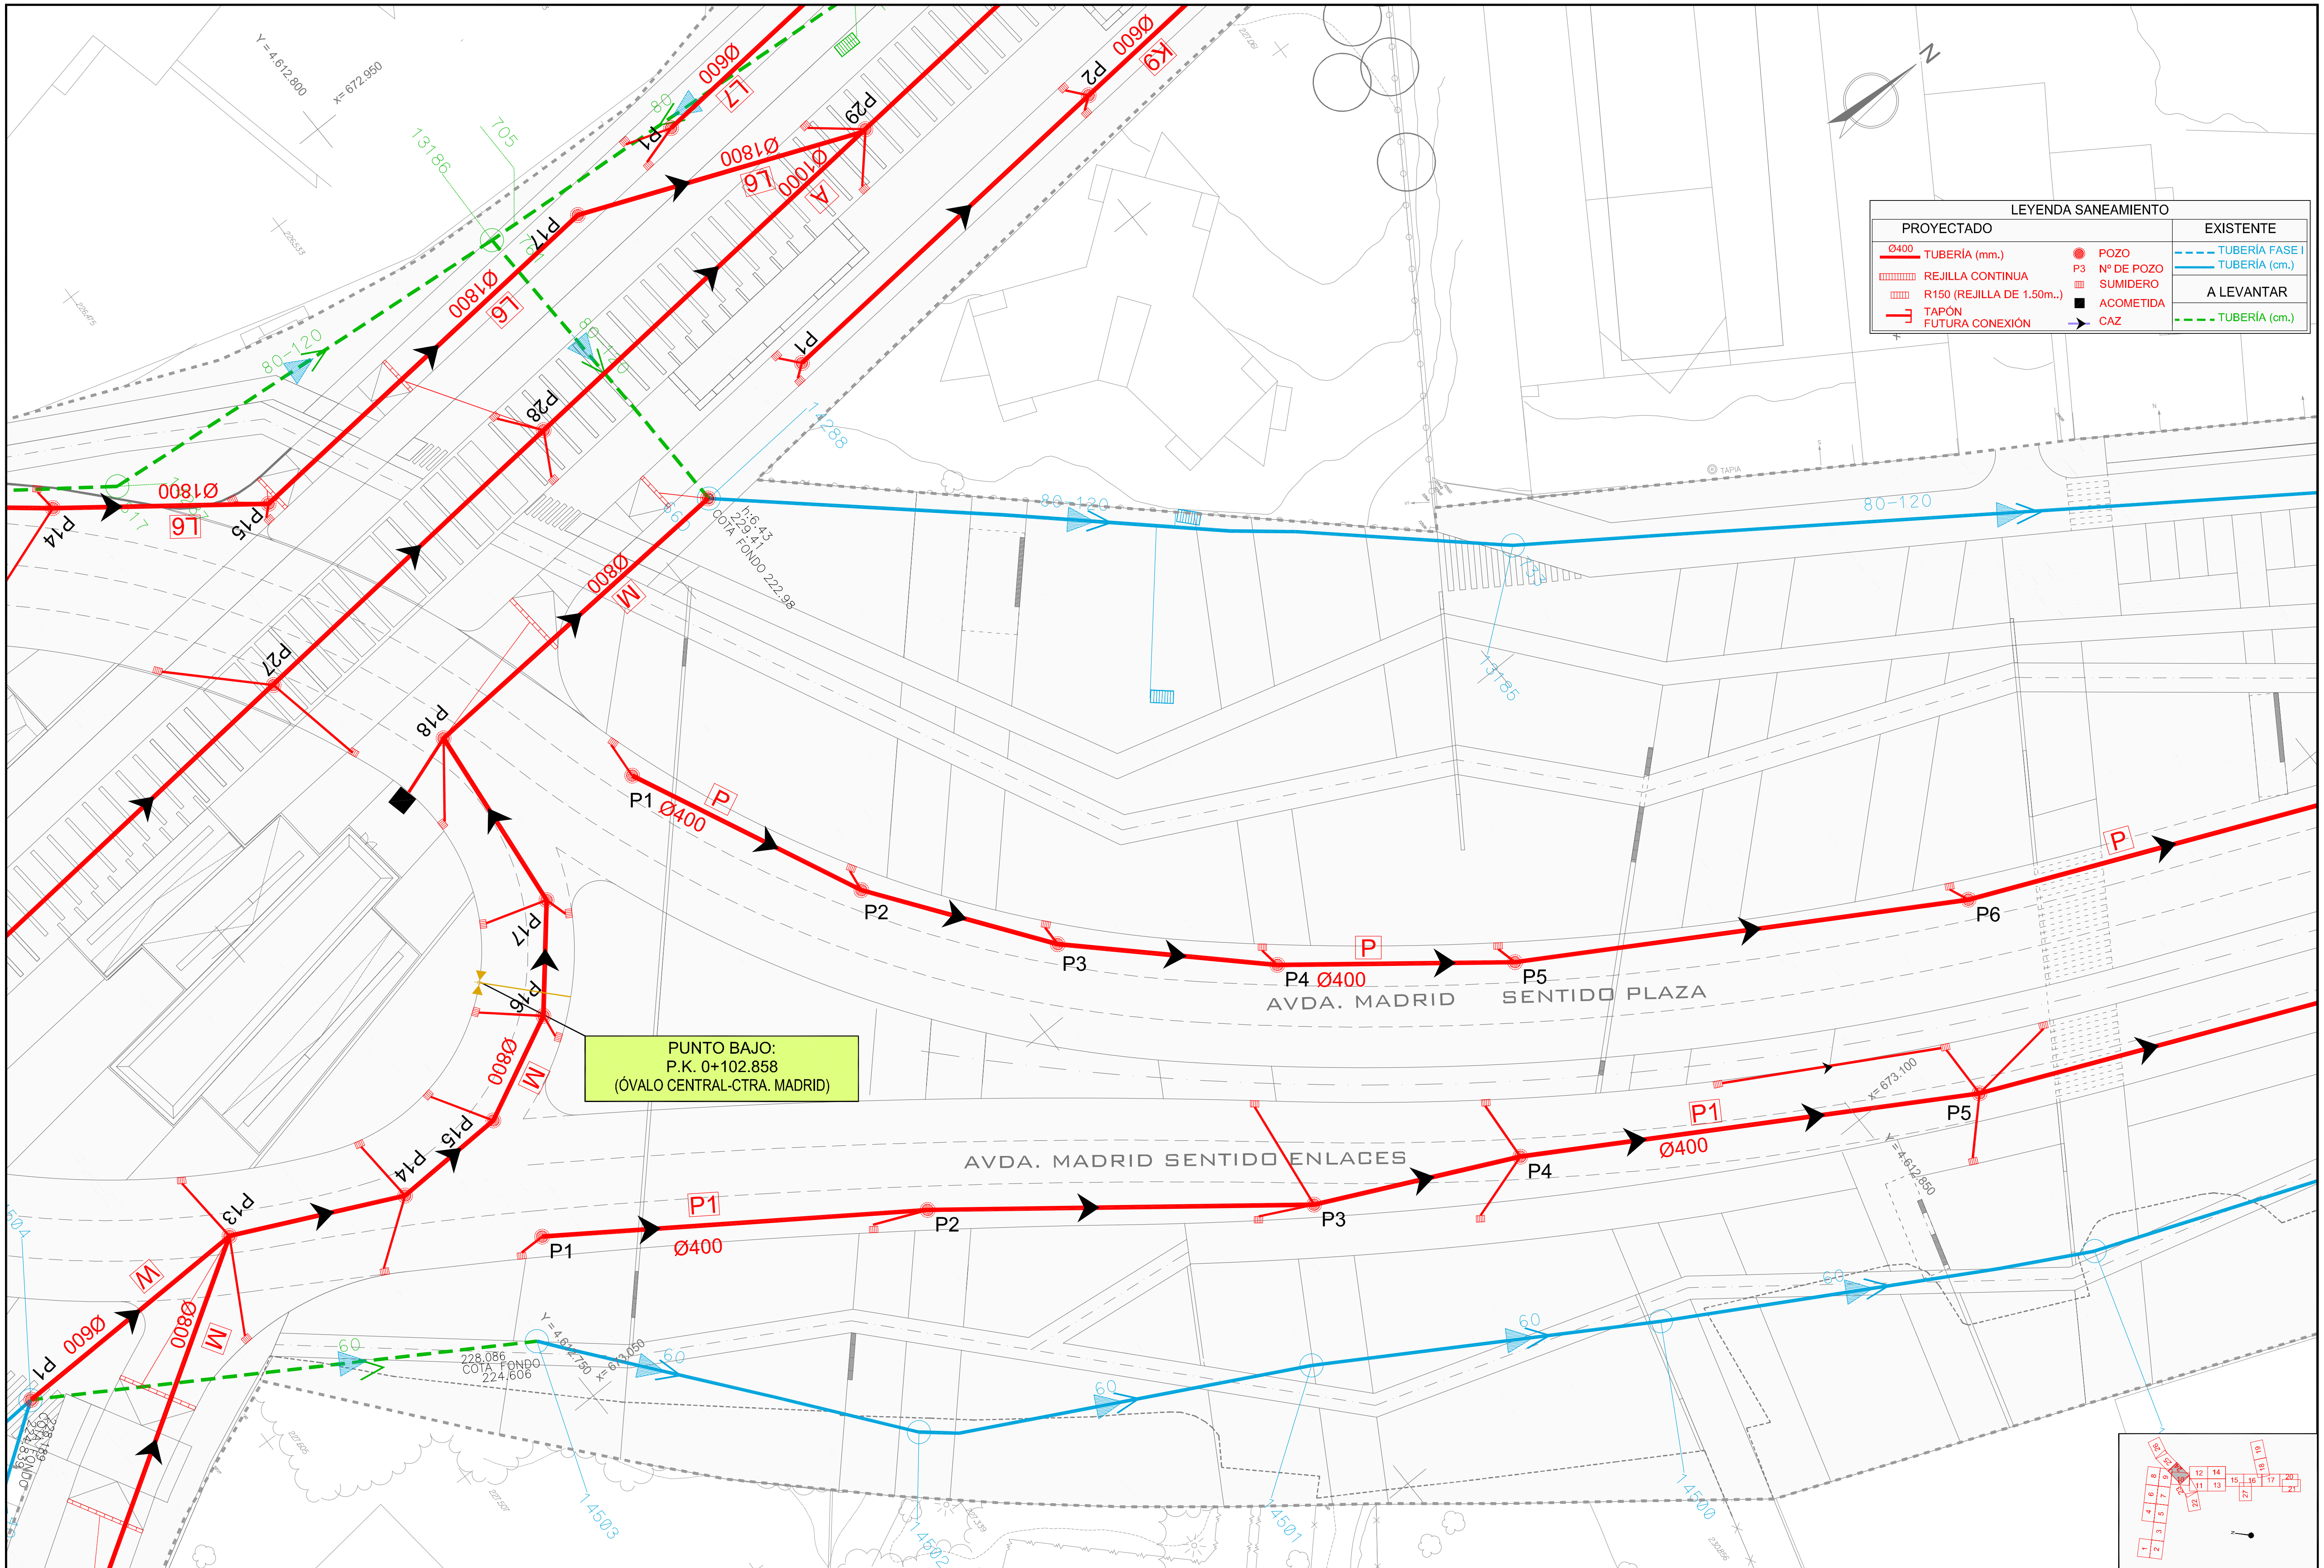

TITULO TEXTO REFUNDIDO
Proyecto de Urbanización FASE II
CORREDOR VERDE OLIVER- VALDEFIERRO

PROMOTOR Zaragoza AYUNTAMIENTO

ARQUITECTOS: TEÓFILO MARTÍN, FRANCISCO BERRUETE, CARLOS LABARTA, GERARDO MOLPECERES, CARLOS MARTÍN

INGENIEROS DE CAMINOS C. Y P.: JOAQUÍN BERNAD, FELIX ROYO, JOSÉ ANTONIO ALONSO

CÓDIGO DE PLANO 12.2
HOJA 24 DE 27

DESIGNACIÓN
SANEAMIENTO
PLANTA GENERAL

FECHA NOVIEMBRE 2008
ESCALA 1 / 500

\Server\TRABAJOS\AZARA464_CORREDOR_VERDE_FASE2\vigentes\Planos\12_SANEAMIENTO\CV2_12_02_SANEAMIENTO_planta.dwg, Administrador, Adobe PDF, A3, 1:1, Rosaura